


SITUACE M 1:500

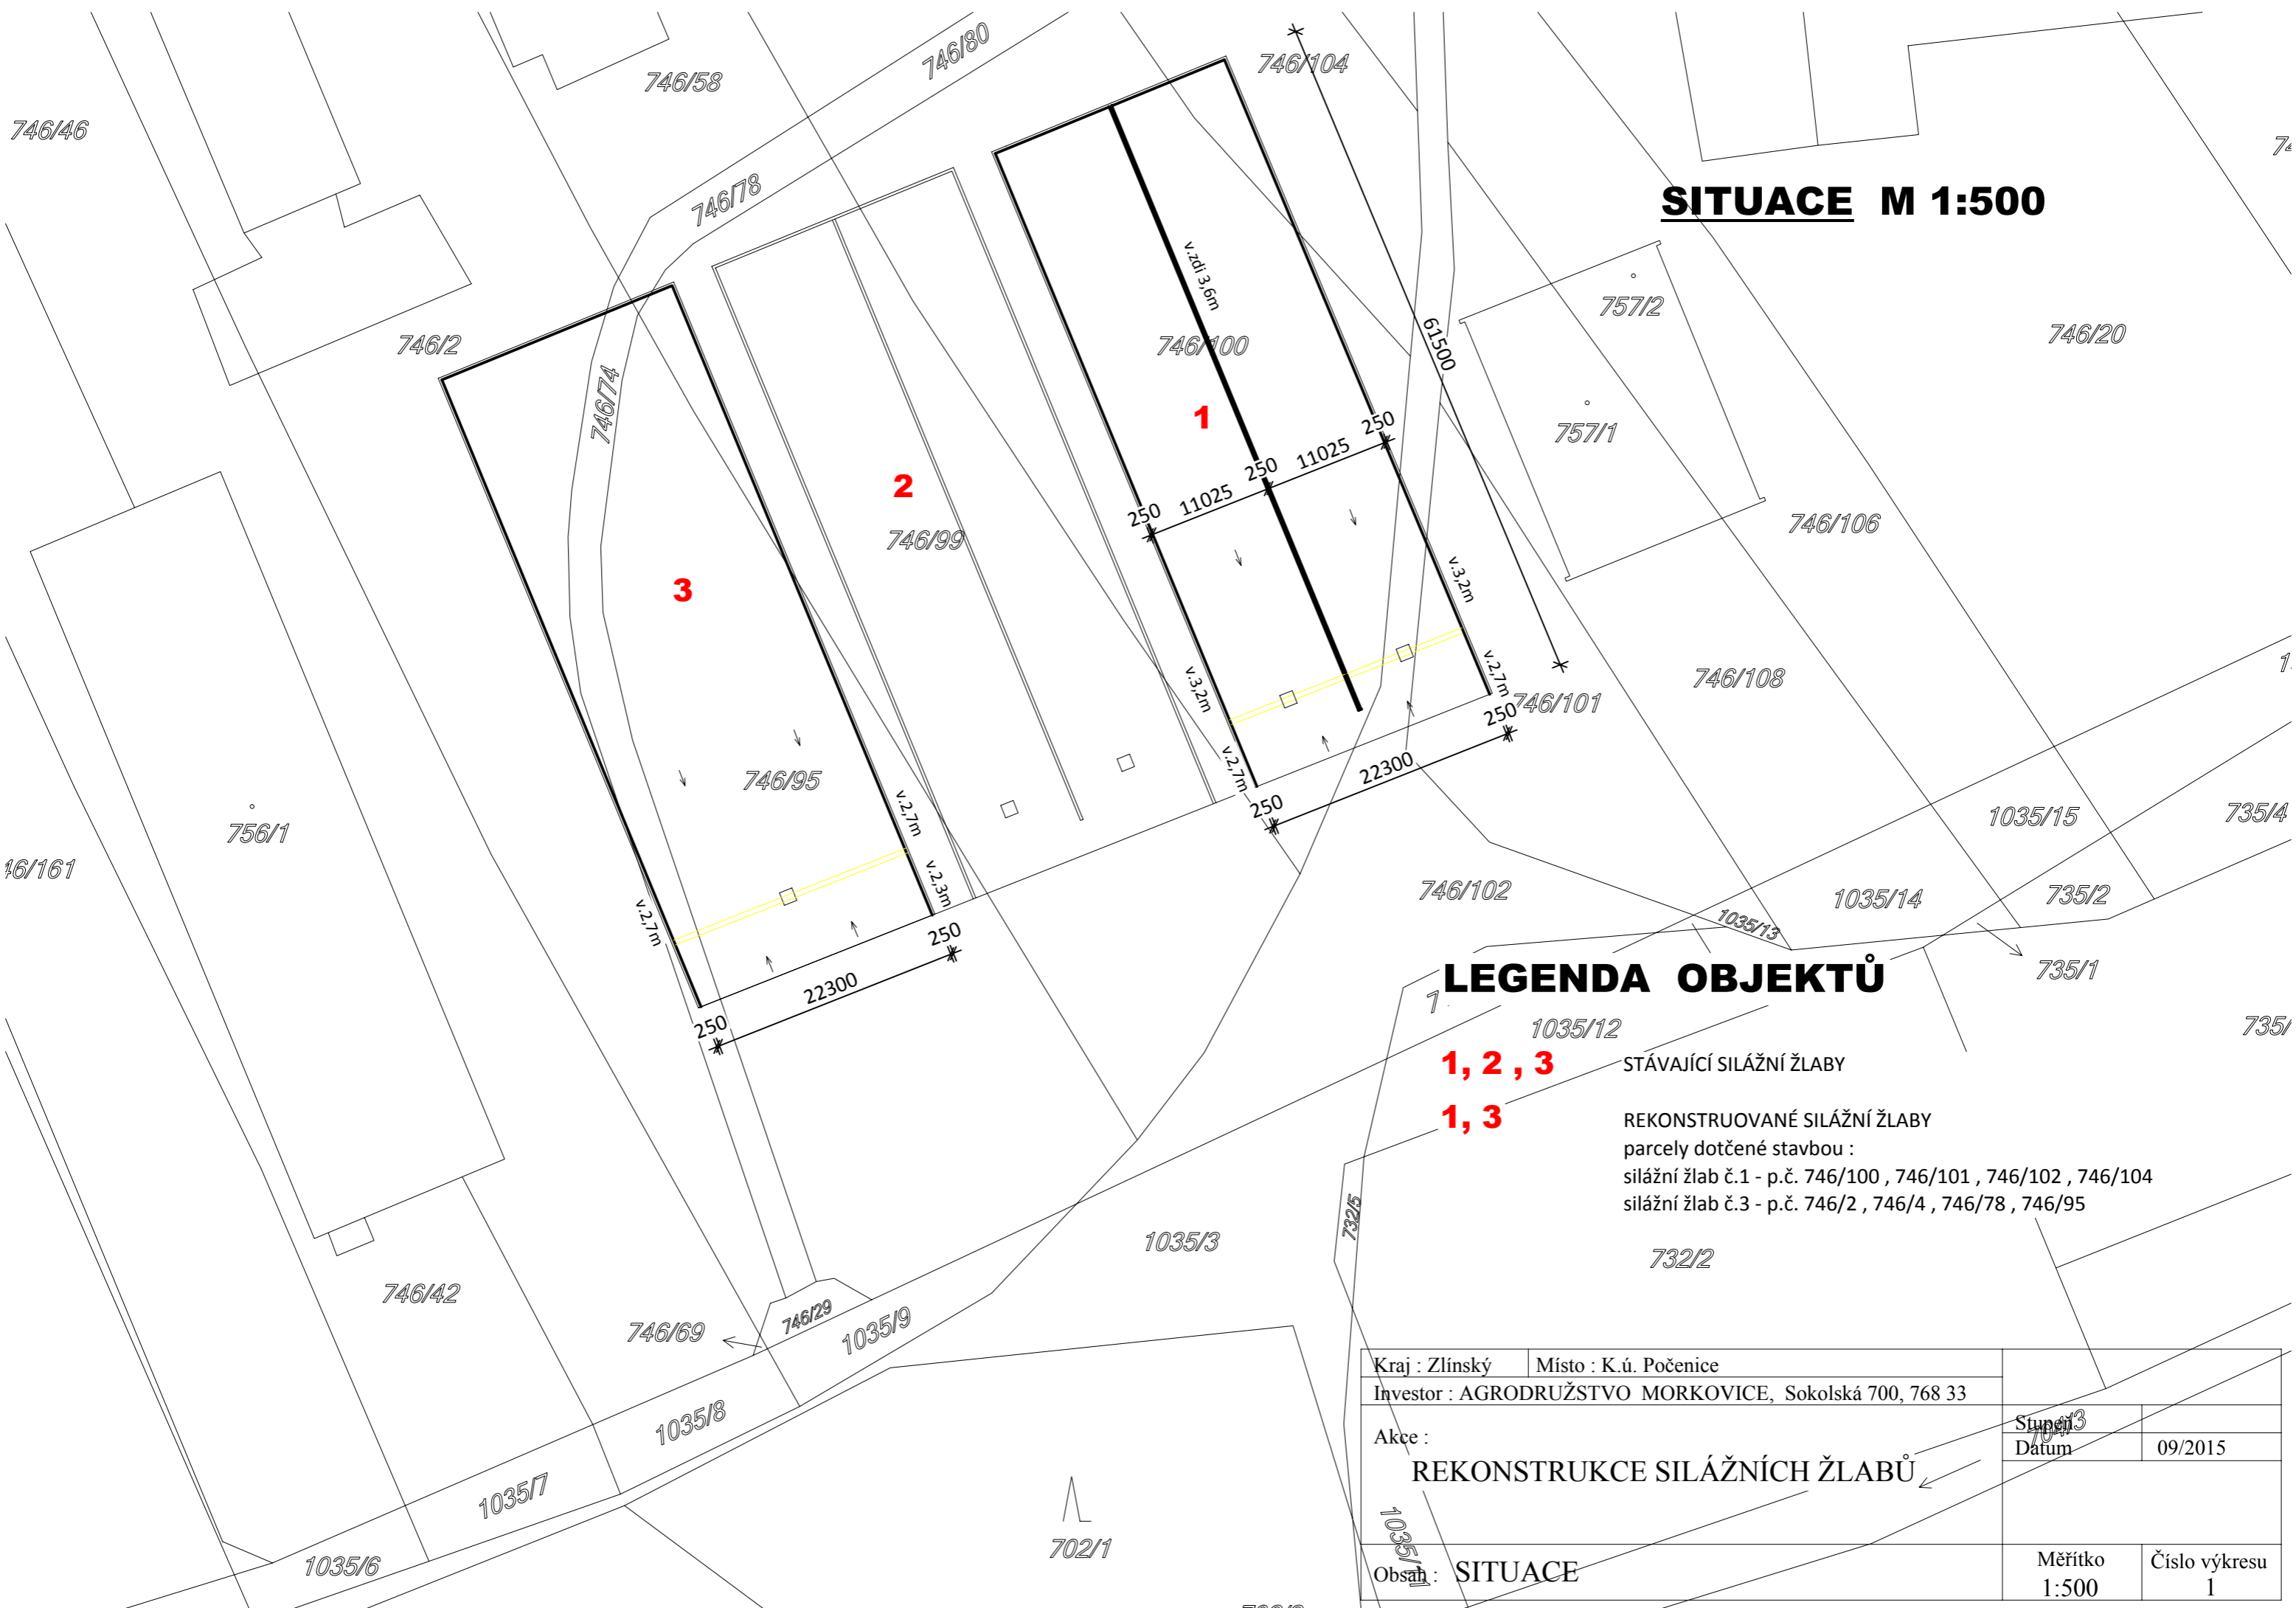

LEGENDA OBJEKTŮ

- 1, 2, 3** STÁVAJÍCÍ SILÁŽNÍ ŽLABY
- 1, 3** REKONSTRUOVANÉ SILÁŽNÍ ŽLABY
parcely dotčené stavbou :
silážní žlab č.1 - p.č. 746/100 , 746/101 , 746/102 , 746/104
silážní žlab č.3 - p.č. 746/2 , 746/4 , 746/78 , 746/95

Kraj : Zlínský		Místo : K.ú. Počenice	
Investor : AGRODRUŽSTVO MORKOVICE, Sokolská 700, 768 33			
Akce :		Stupeň	3
REKONSTRUKCE SILÁŽNÍCH ŽLABŮ		Datum	09/2015
Obsah : SITUACE		Měřítko	1:500
		Číslo výkresu	1

