


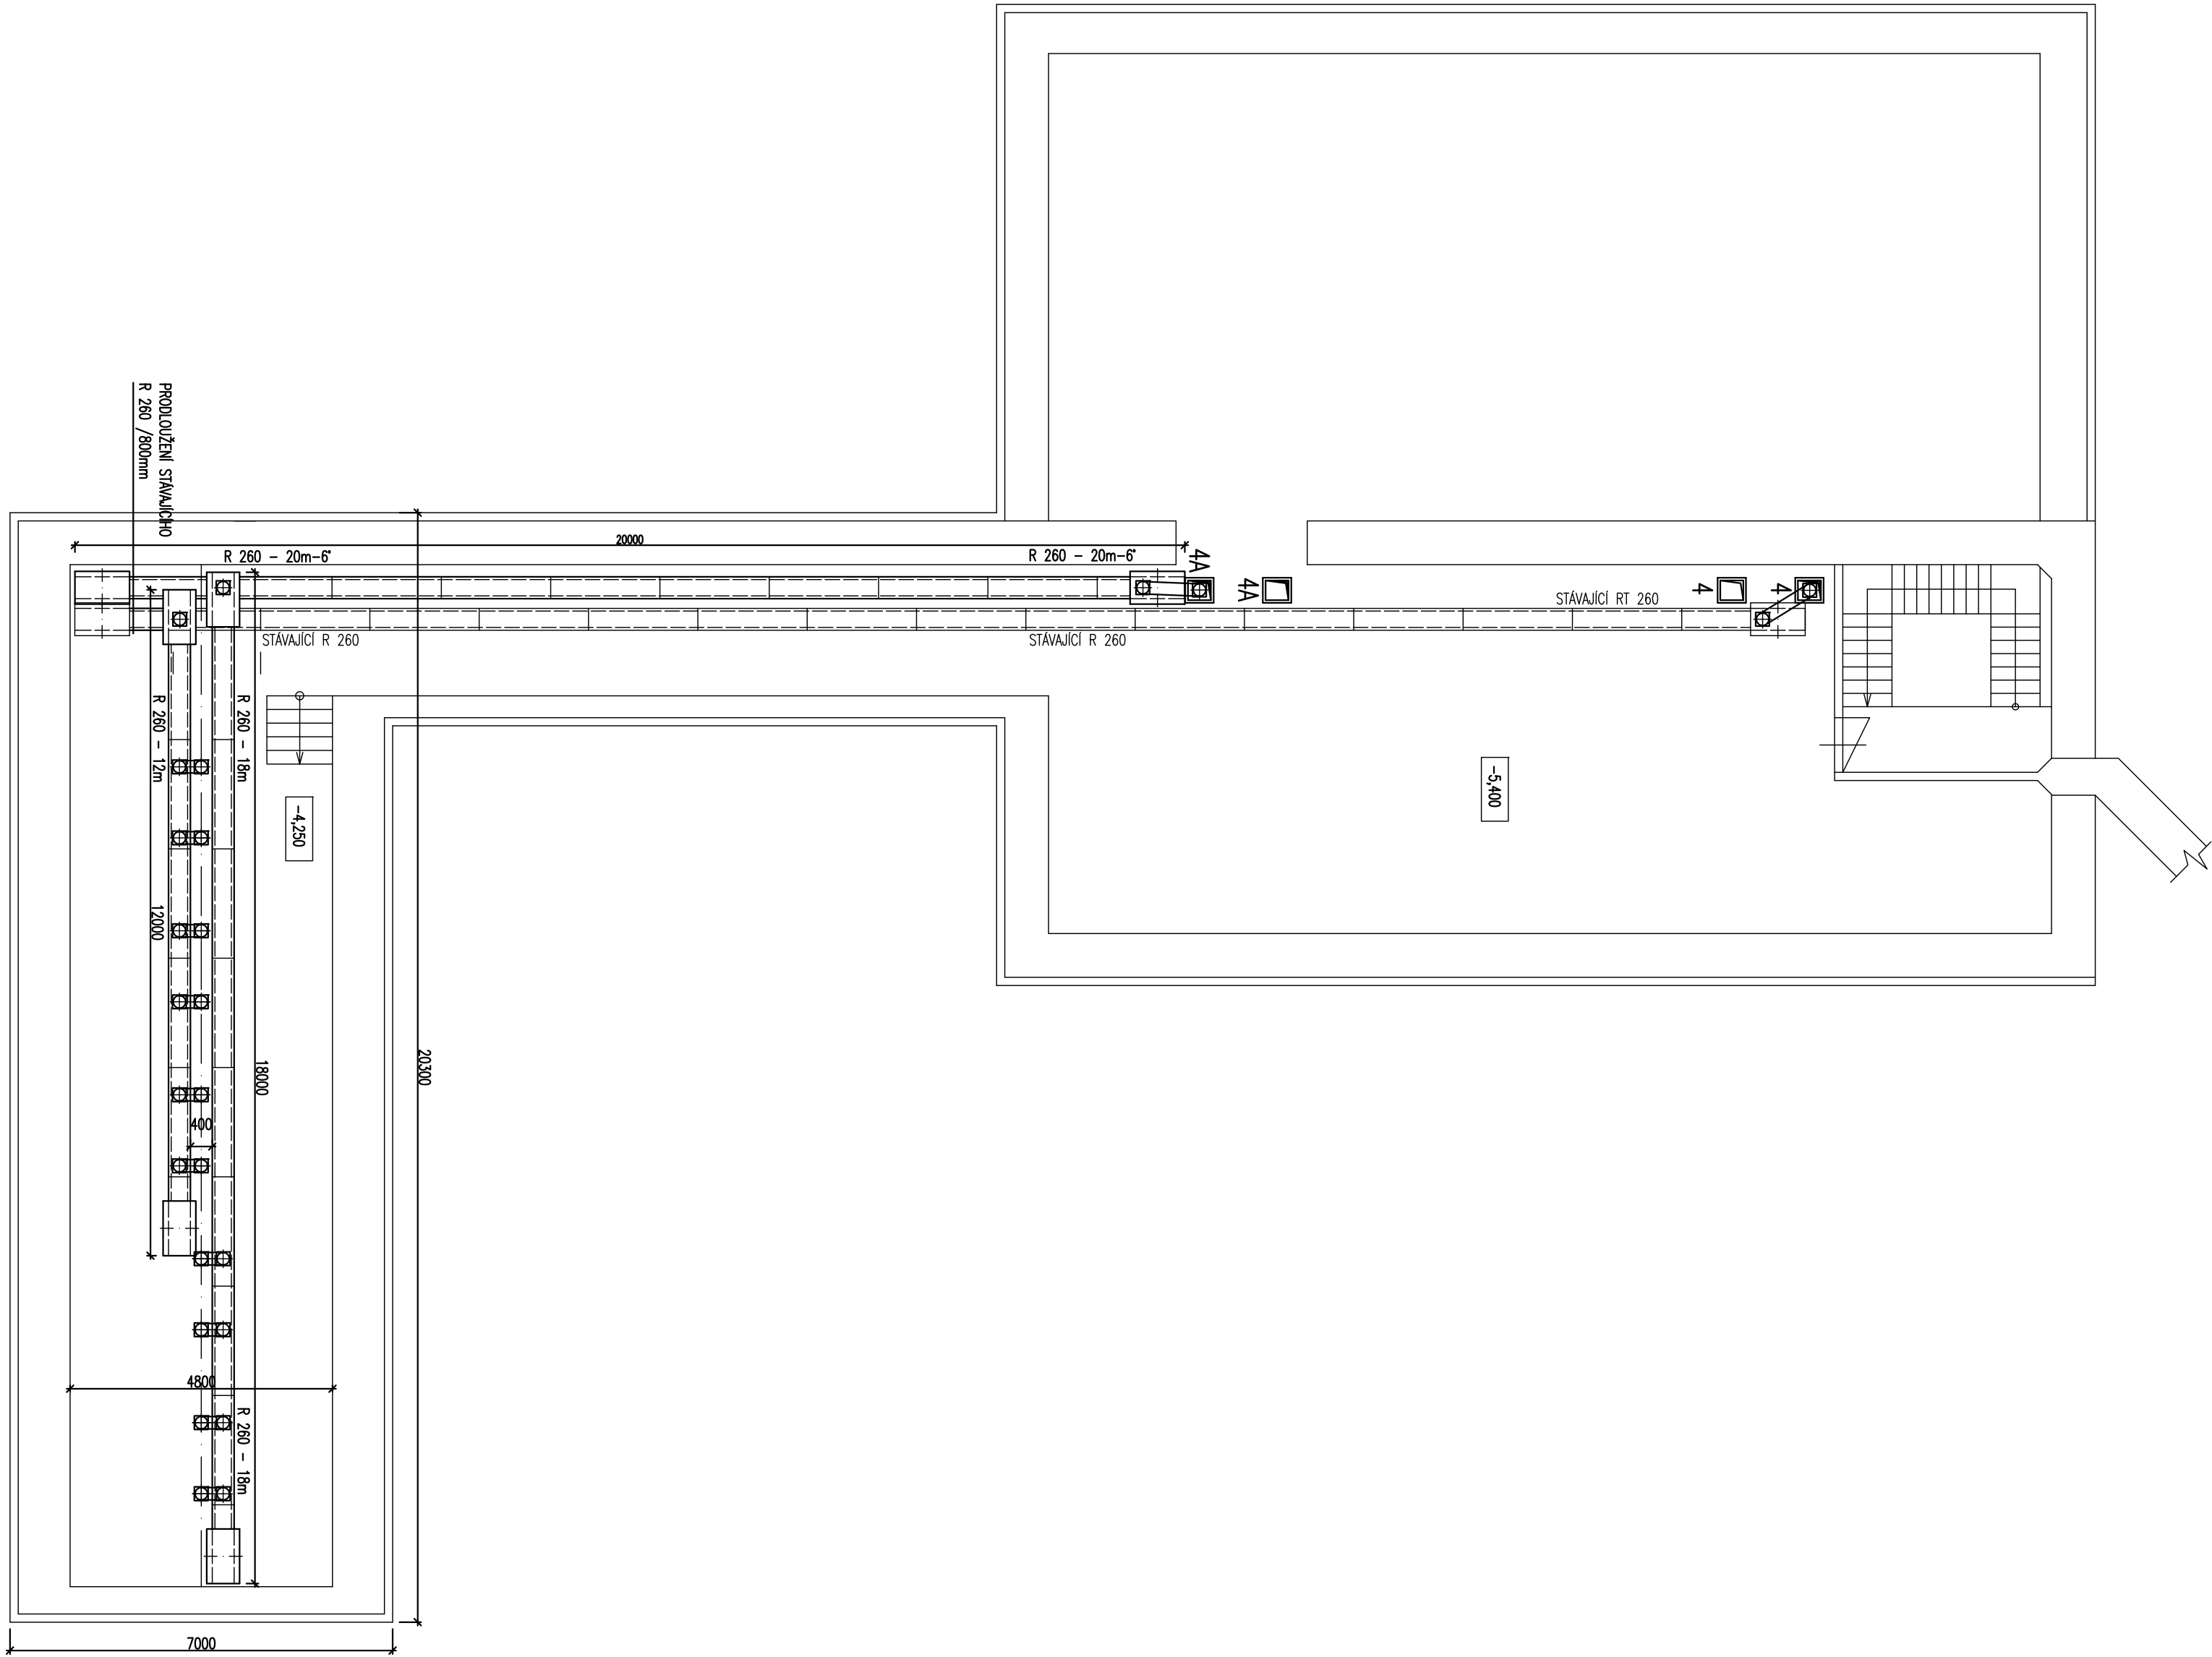

Stavba:		Práček:	
ROZŠÍŘENÍ MOŽNOSTI PLNĚNÍ SILA			
Město stavby: SILO 20KT KRÍŽANOV - DOBRÁ VODA			
Investor:	AGROPOJIK, a.s., Věže Města Trubská 1340, 394 01, Věže Města, DIČ: CZ48982761	Č. zak:	020-15-II
Zdroj projektant:			
Autor návrhu:	Výpracoval:		
Stupeň:	Průběh:	Datum:	11/2015
Osada:	Měřítko:		Č. výměry:
TECHNOLOGICKÉ SCHÉMA			D.2.01
PŮDORYS 1.PP			