

ZOBRAZENÍ BEZ STŘEŠNÍ KONSTRUKCE

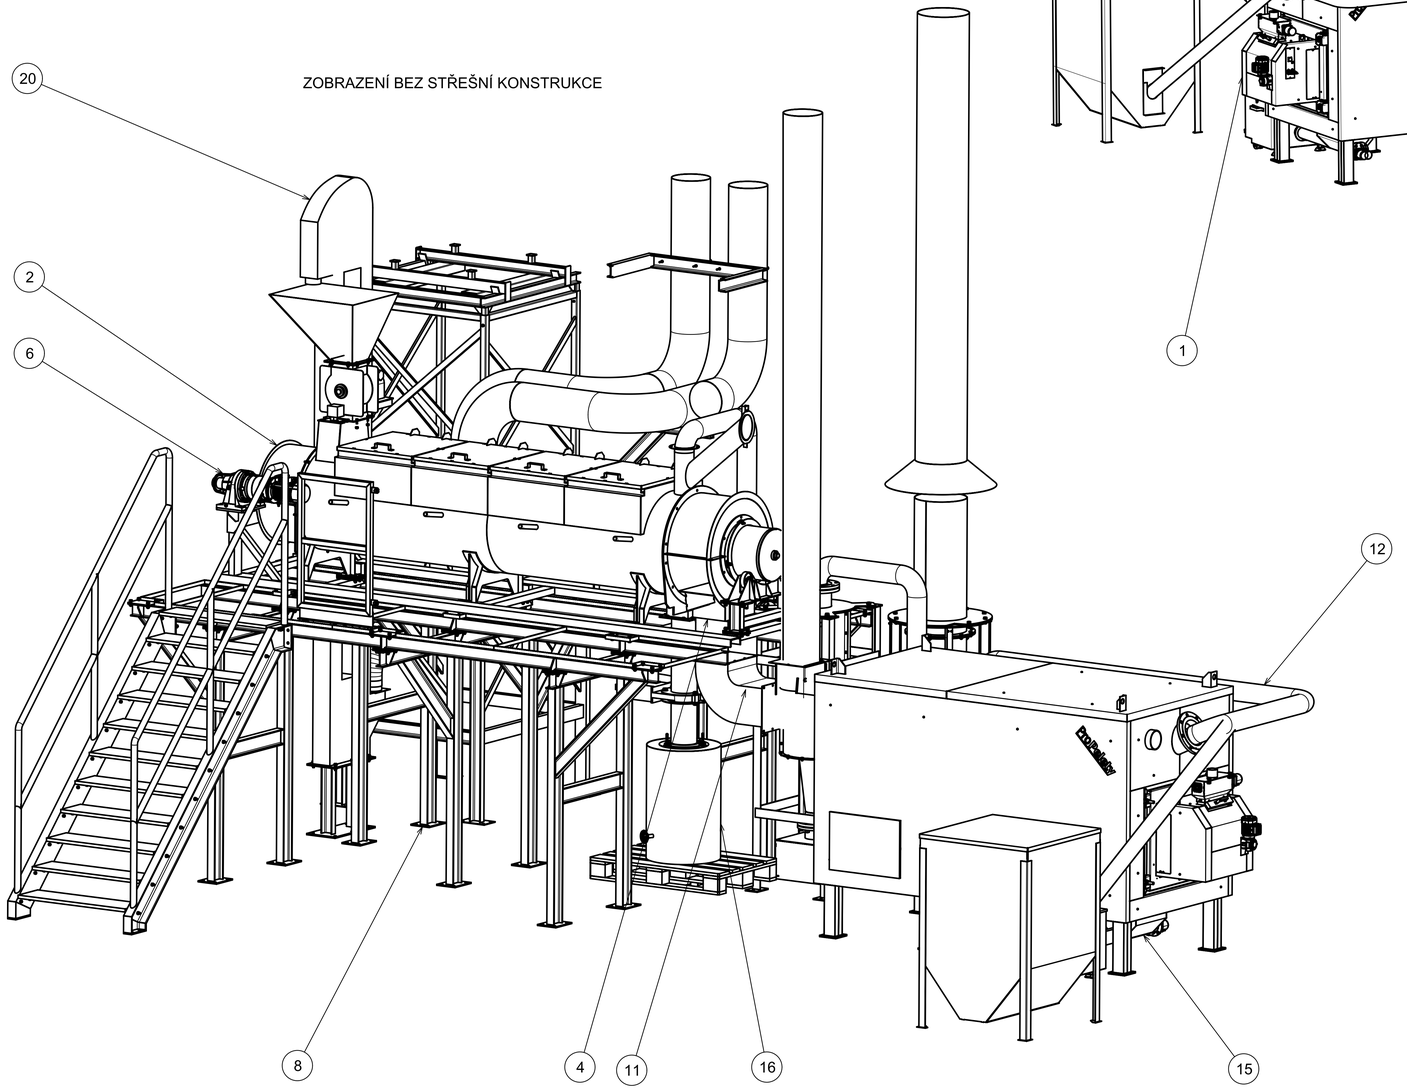

DETAIL TERMO IZOLACE

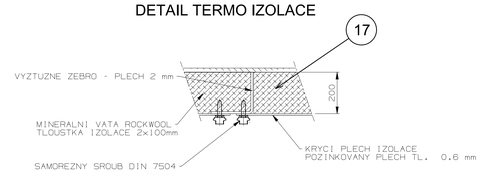

TECHNICKÁ SPECIFIKACE:

1. TEPELNÁ IZOLACE
- IZOLACI POUŽÍT NA PŘECHODOVÝ DÍL, PYROLÝZNÍ JEDNOTKU
- CELKOVÁ PLOCHA IZOLACE cca. 40m2
- POTRUBÍ PYROLÝZNÍHO PLYNU IZOLOVÁNO MINERÁLNI VATOU ROCKWOOL min. tloušťka 100mm
- CYKLON (poz. 10) IZOLOVANÝ MINERÁLNÍ VATOU ROCKWOLL min. tloušťka 50mm

2. KOREČKOVÝ ELEVÁTOR:
-DOPRAVNÍ VÝKON: 3,2m3/hod
-ROZDÍL VÝŠEK VSTUP/VÝSTUP: 3310mm

POZ	VÝKRES Č.	REV	NÁZEV	ROZMĚR	NORMA	HMOT [kg]	MN.
21	4NAK-107661	A	Snekovy podava			50,00	1
20	4NAK-107647	A	Koreckovy elevator	EO 7	TAURUS s.r.o CHRUDIM	220,00	1
19	4NAK-107332	A	Ventilator	F 08/2	Cipres Brno	123,00	1
18	1ASM-107665	A	Potrubi predehrev			120,00	1
17	1ASM-107664	A	Termo izolace			500,00	1
16	1ASM-107663	A	Vypad pelet			50,00	1
15	1ASM-107662	A	Odpopelneni			80,00	1
14	1ASM-107660	A	Flera asm			220,00	1
13	1ASM-107634	A	Zasobnik pelet ASM			110,00	1
12	1ASM-107340	A	Potrubi pyroplynu			480,00	1
11	1ASM-107333	A	Spalinova cesta			150,00	1
10	1ASM-107219	A	Cyklon_asm			210,00	1
9	1ASM-107172	A	Odvod spalin			37,90	1
8	1ASM-106790	A	Ocelova konstrukce			1820,00	1
7	1ASM-106744	A	Dopalovaci horak pyroplynu			60,00	1
6	1ASM-106715	A	Pohon			46,00	1
5	1ASM-106696	A	Vpad pelet			685,00	1
4	1ASM-106619	A	Prechod komplet			31,00	1
3	1ASM-106524	A	Spalovaci_komora_asm			5300,00	1
2	1ASM-106469	A	Jednotka 2GEN			575,00	1
1	1ASM-103818	A	HORAK PELET			130,00	1

PROJEKT:
Zhodnocení agromateriálů gasifikací pro efektivní kogenerační výrobu elektrické energie a tepla
zařízení:
Prototyp pyrolýzního zařízení s hořákem

POLOTOVAR:	-
MATERIÁL:	-
HMOTNOST:	10300 kg
KONSTRUOVAL:	LIBOR HUDECEK
DATUM:	03.01.2019
KONTROLOVAL:	
DATUM:	
Přesnost	ISO 2768 - mK
Tolerování	ISO 8015
Promítání	

ČÍSLO ZMĚNY	POPIS ZMĚNY	DATUM ZMĚNY	AUTOR ZMĚNY

NÁZEV
Prototyp pyrolýzního zařízení s hořákem


FORMÁT	MĚŘÍTKO	ČÍSLO VÝKRESU
A0	**1:20**	1ASM-**106468/A**


AXIOM TECH

Duševní vlastnictví AXIOM TECH s.r.o.


SEŘ. **2** LIST **1**

The copying, distribution of this document, as well as the communication of its contents to others without expressed authorization is prohibited. Offenders will be held liable for the payment of damages. All rights are reserved in the event of the grant of a patent, utility model or industrial design registration.

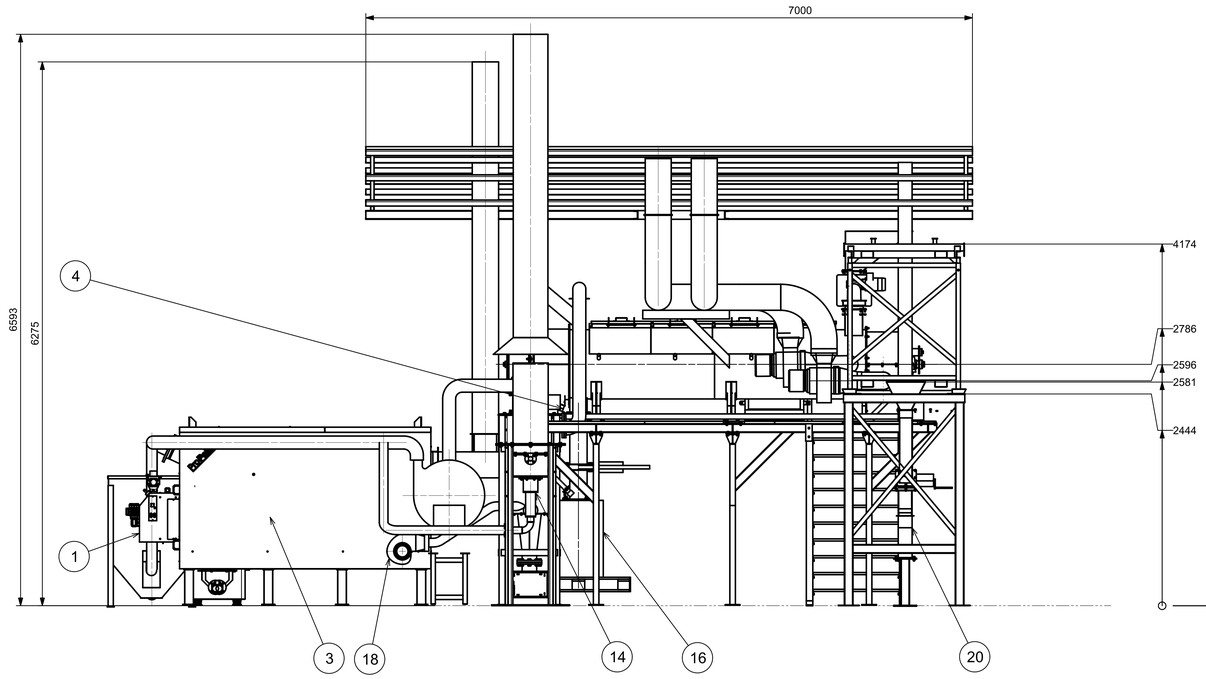


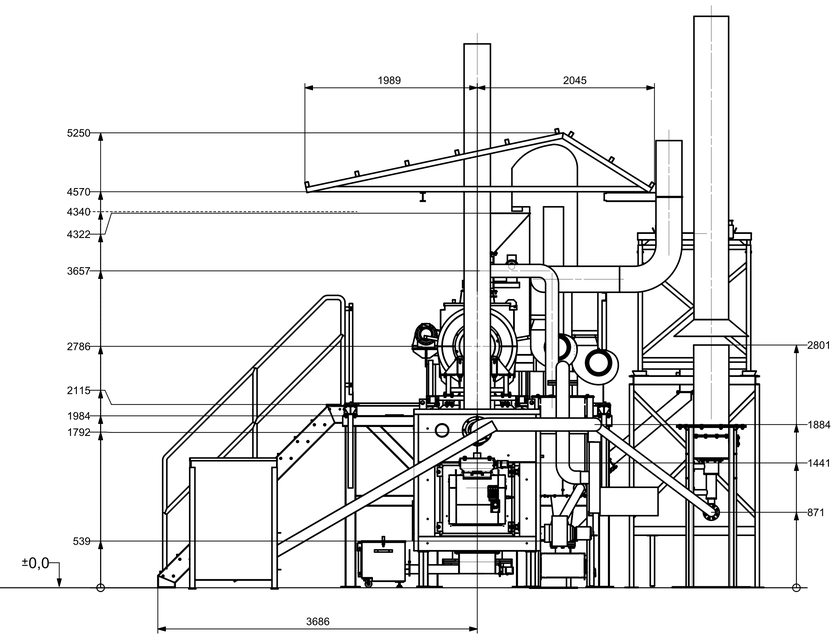

ZOBRAZENÍ BEZ STŘEŠNÍ KONSTRUKCE

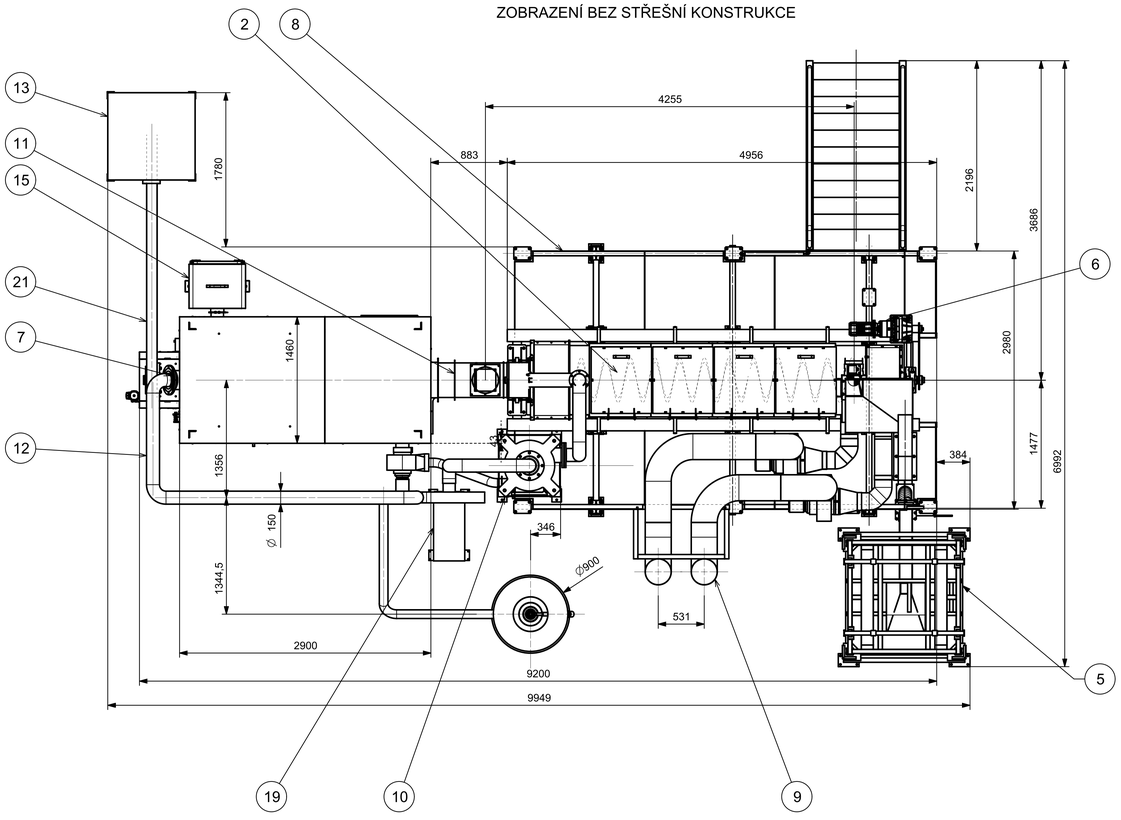

UMISTENI NA POZEMKU

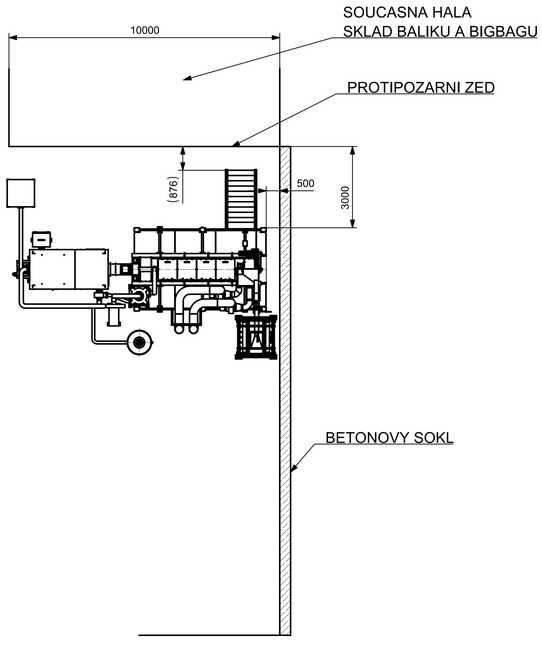

The copyright, distribution of this document, as well as the communication of its contents to others without expressed authorization is prohibited. The owner has the right to claim damages in the event of infringement. All rights reserved in the event of grant of a patent or utility model or registration of industrial design registration.

POLOTOVAR:		ČÍSLO ZMĚNY	POPIS ZMĚNY	DATUM ZMĚNY	AUTOR ZMĚNY
MATERIÁL:	-				
HMOTNOST:	10300 kg				
KONSTRUOVAL:	LIBOR HUDECEK				
DATUM:	03.01.2019				
KONTROLOVAL:					
DATUM:					
Přesnost	ISO 2768 - mK				
Tolerování	ISO 8015				
Promítání					

NÁZEV

Prototyp pyrolýzního zařízení s hořákem

FORMÁT	MĚŘÍTKO	ČÍSLO VÝKRESU
A0	**1:25**	1ASM-**106468/A**

AXIOM TECH

Duševní vlastnictví AXIOM TECH s.r.o.

LIST **2** LISTŮ **2**