



PŮDORYS, ŘEZ
m 1:50

PŮDORYS

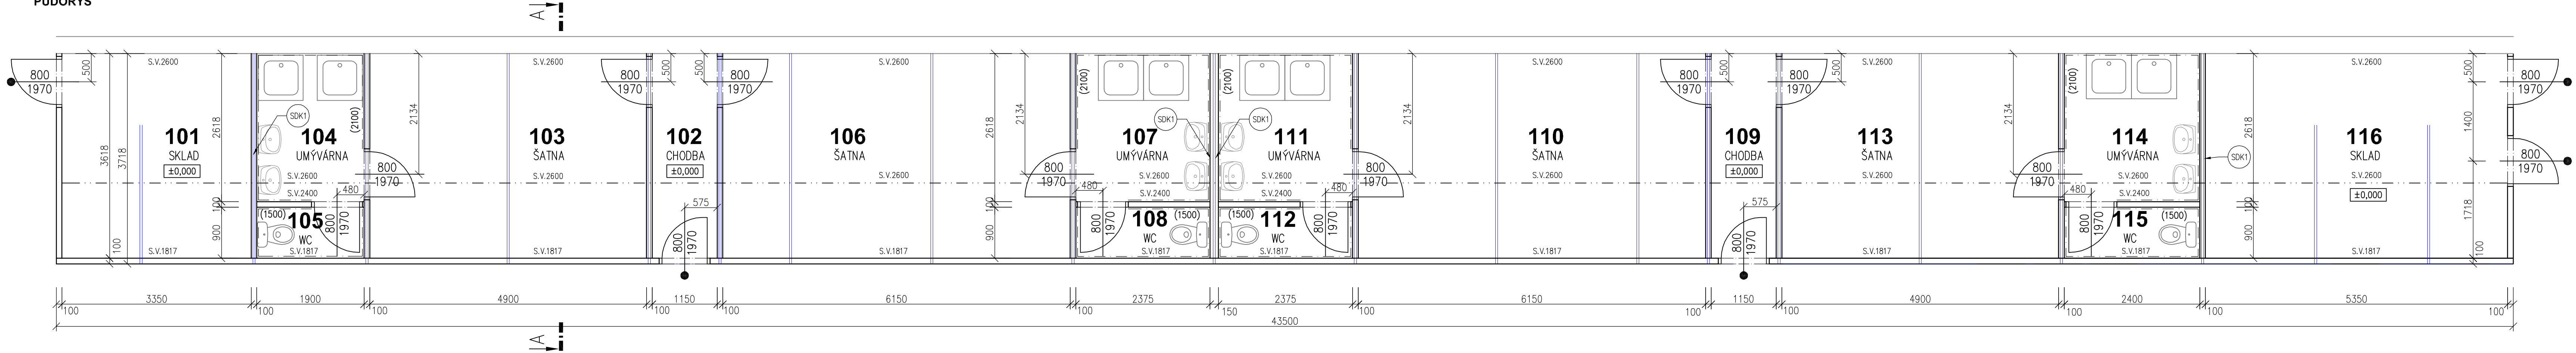

ŘEZ

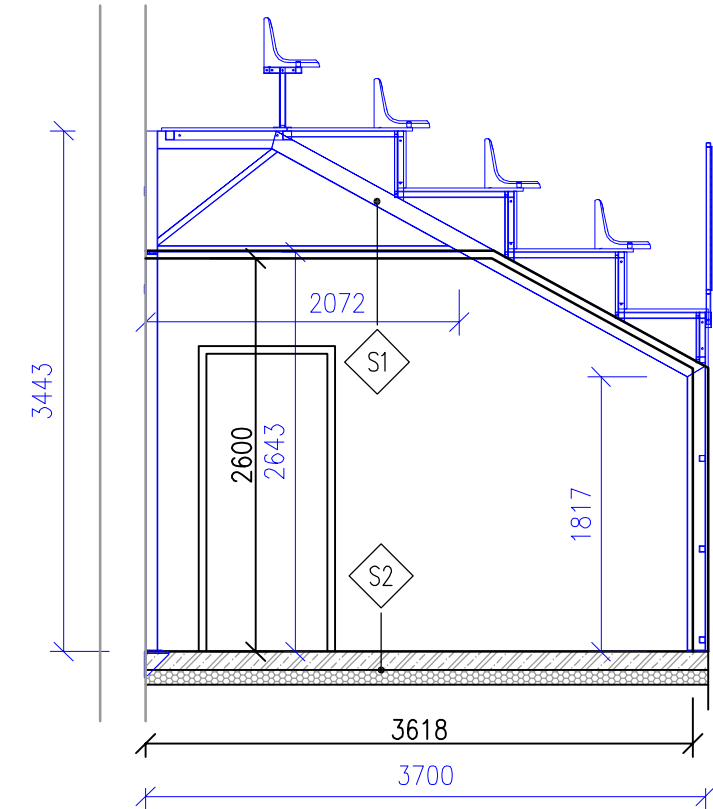

SKLADBY KONSTRUKCÍ



- OCELOVÁ KONSTRUKCE TRIBUNY (VIZ SAMOSTATNÁ DOKUMENTACE)
- VOLNÝ PROSTOR PRO VEDENÍ VZT POTRUBÍ AJ.
- DVOJITÝ OCELOVÝ ROŠT PRO ZAVĚŠENÍ PODHLEDU
- PAROTĚSNÁ ZÁBRANA
- SÁDROKARTONOVÝ PODHLED
- NATĚR



- NATĚR
- DRÁTKOBETN TL. 120 MM
- POLYSTYREN EPS 100 Z STABIL
- SEPARAČNÍ VRSTVA PE FÓLIE
- STÁVAJÍCÍ NASYP

LEGENDA:

STÁVAJÍCÍ KONSTRUKCE

STÁVAJÍCÍ KONSTRUKCE

NOVÉ KONSTRUKCE

LEHKÁ MONTOVANÁ PŘÍČKA NA KOVOVÉ KONSTRUKCI CW TL. 100, 150 MM

OCELOVÍ KONSTRUKCE TRIBUNY – VIZ SAMOSTATNÁ DOKUMENTACE

VYZTUŽENÍ SDK PŘÍČKY PRO MONTÁŽ UMÝVADLA POPŘ. WC – SYSTÉMOVÝ PRVEK (NOSNÁ KONSTRUKCE) URČENÝ PRO KOTVENÍ ZAŘÍZOVACÍCH PŘEDMĚTŮ. MONTÁŽ BUDE PROVEDENA V SOULADU S TECHNOLOGICKÝMI PŘEDPISY VÝROBCE SYSTÉMU.

DVEŘE S POŽÁRNÍ ODOLNOSTÍ min. 30 minut

POZNÁMKA

- 1) SDK konstrukce – při provádění je nutné dodržovat veškeré podmínky a detaily stanovené v technických příručkách a návodech výrobců systémů. Nosná konstrukce sádrokartonových příček bude pro instalaci předmětů a zařízení překračující povolené zatížení příčky zesílena v souladu s technologickými předpisy výrobce systému (jedná se o kotvení interiéru, zařizovacích předmětů apod.) – dodávka stavby
- 2) Veškeré prostupy instalačních rozvodů skrze požárně dělící konstrukce požárně utěsnit dle požadavků Požárně bezpečnostního řešení stavby (PBR).
- 3) Před betonáží nových podlah bude provedena instalace veškerých rozvodů v podlahách vedených dle projektů jednotlivých profesí. Při provádění drážek ve stávajících podlahách je nutno ověřit polohu existujících rozvodů.
- 4) Stavební pomocné práce jsou součástí dodávky každé profese.

LEGENDA MÍSTNOSTÍ

ČÍSLO MÍSTN.	ÚČEL MÍSTNOSTI	PLOCHA m²	PODLAHA	ÚPRAVA POVRCHU	POZNÁMKA
101	SKLAD	12,12	DRÁTKOBETON, NATĚR	OMITKA, NATĚR SDK	–
102	CHODBA	4,16	DRÁTKOBETON, NATĚR	OMITKA, NATĚR SDK	–
103	ŠATNA	17,72	DRÁTKOBETON, NATĚR	OMITKA, NATĚR SDK	–
104	UMÝVÁRNA	4,97	DRÁTKOBETON, NATĚR	OMITKA, NATĚR SDK, KER. OBKLAD V=2,10 M	–
105	WC	1,71	DRÁTKOBETON, NATĚR	OMITKA, NATĚR SDK, KER. OBKLAD V=1,50 M	–
106	ŠATNA	22,25	DRÁTKOBETON, NATĚR	OMITKA, NATĚR SDK	–
107	UMÝVÁRNA	6,21	DRÁTKOBETON, NATĚR	OMITKA, NATĚR SDK, KER. OBKLAD V=2,10 M	–
108	WC	2,13	DRÁTKOBETON, NATĚR	OMITKA, NATĚR SDK, KER. OBKLAD V=1,50 M	–
109	CHODBA	4,16	DRÁTKOBETON, NATĚR	OMITKA, NATĚR SDK	–
110	ŠATNA	22,25	DRÁTKOBETON, NATĚR	OMITKA, NATĚR SDK	–
111	UMÝVÁRNA	6,21	DRÁTKOBETON, NATĚR	OMITKA, NATĚR SDK, KER. OBKLAD V=2,10 M	–
112	WC	2,13	DRÁTKOBETON, NATĚR	OMITKA, NATĚR SDK, KER. OBKLAD V=1,50 M	–
113	ŠATNA	17,72	DRÁTKOBETON, NATĚR	OMITKA, NATĚR SDK	–
114	UMÝVÁRNA	6,28	DRÁTKOBETON, NATĚR	OMITKA, NATĚR SDK, KER. OBKLAD V=2,10 M	–
115	WC	2,16	DRÁTKOBETON, NATĚR	OMITKA, NATĚR SDK, KER. OBKLAD V=1,50 M	–
116	SKLAD	19,35	DRÁTKOBETON, NATĚR	OMITKA, NATĚR SDK	–