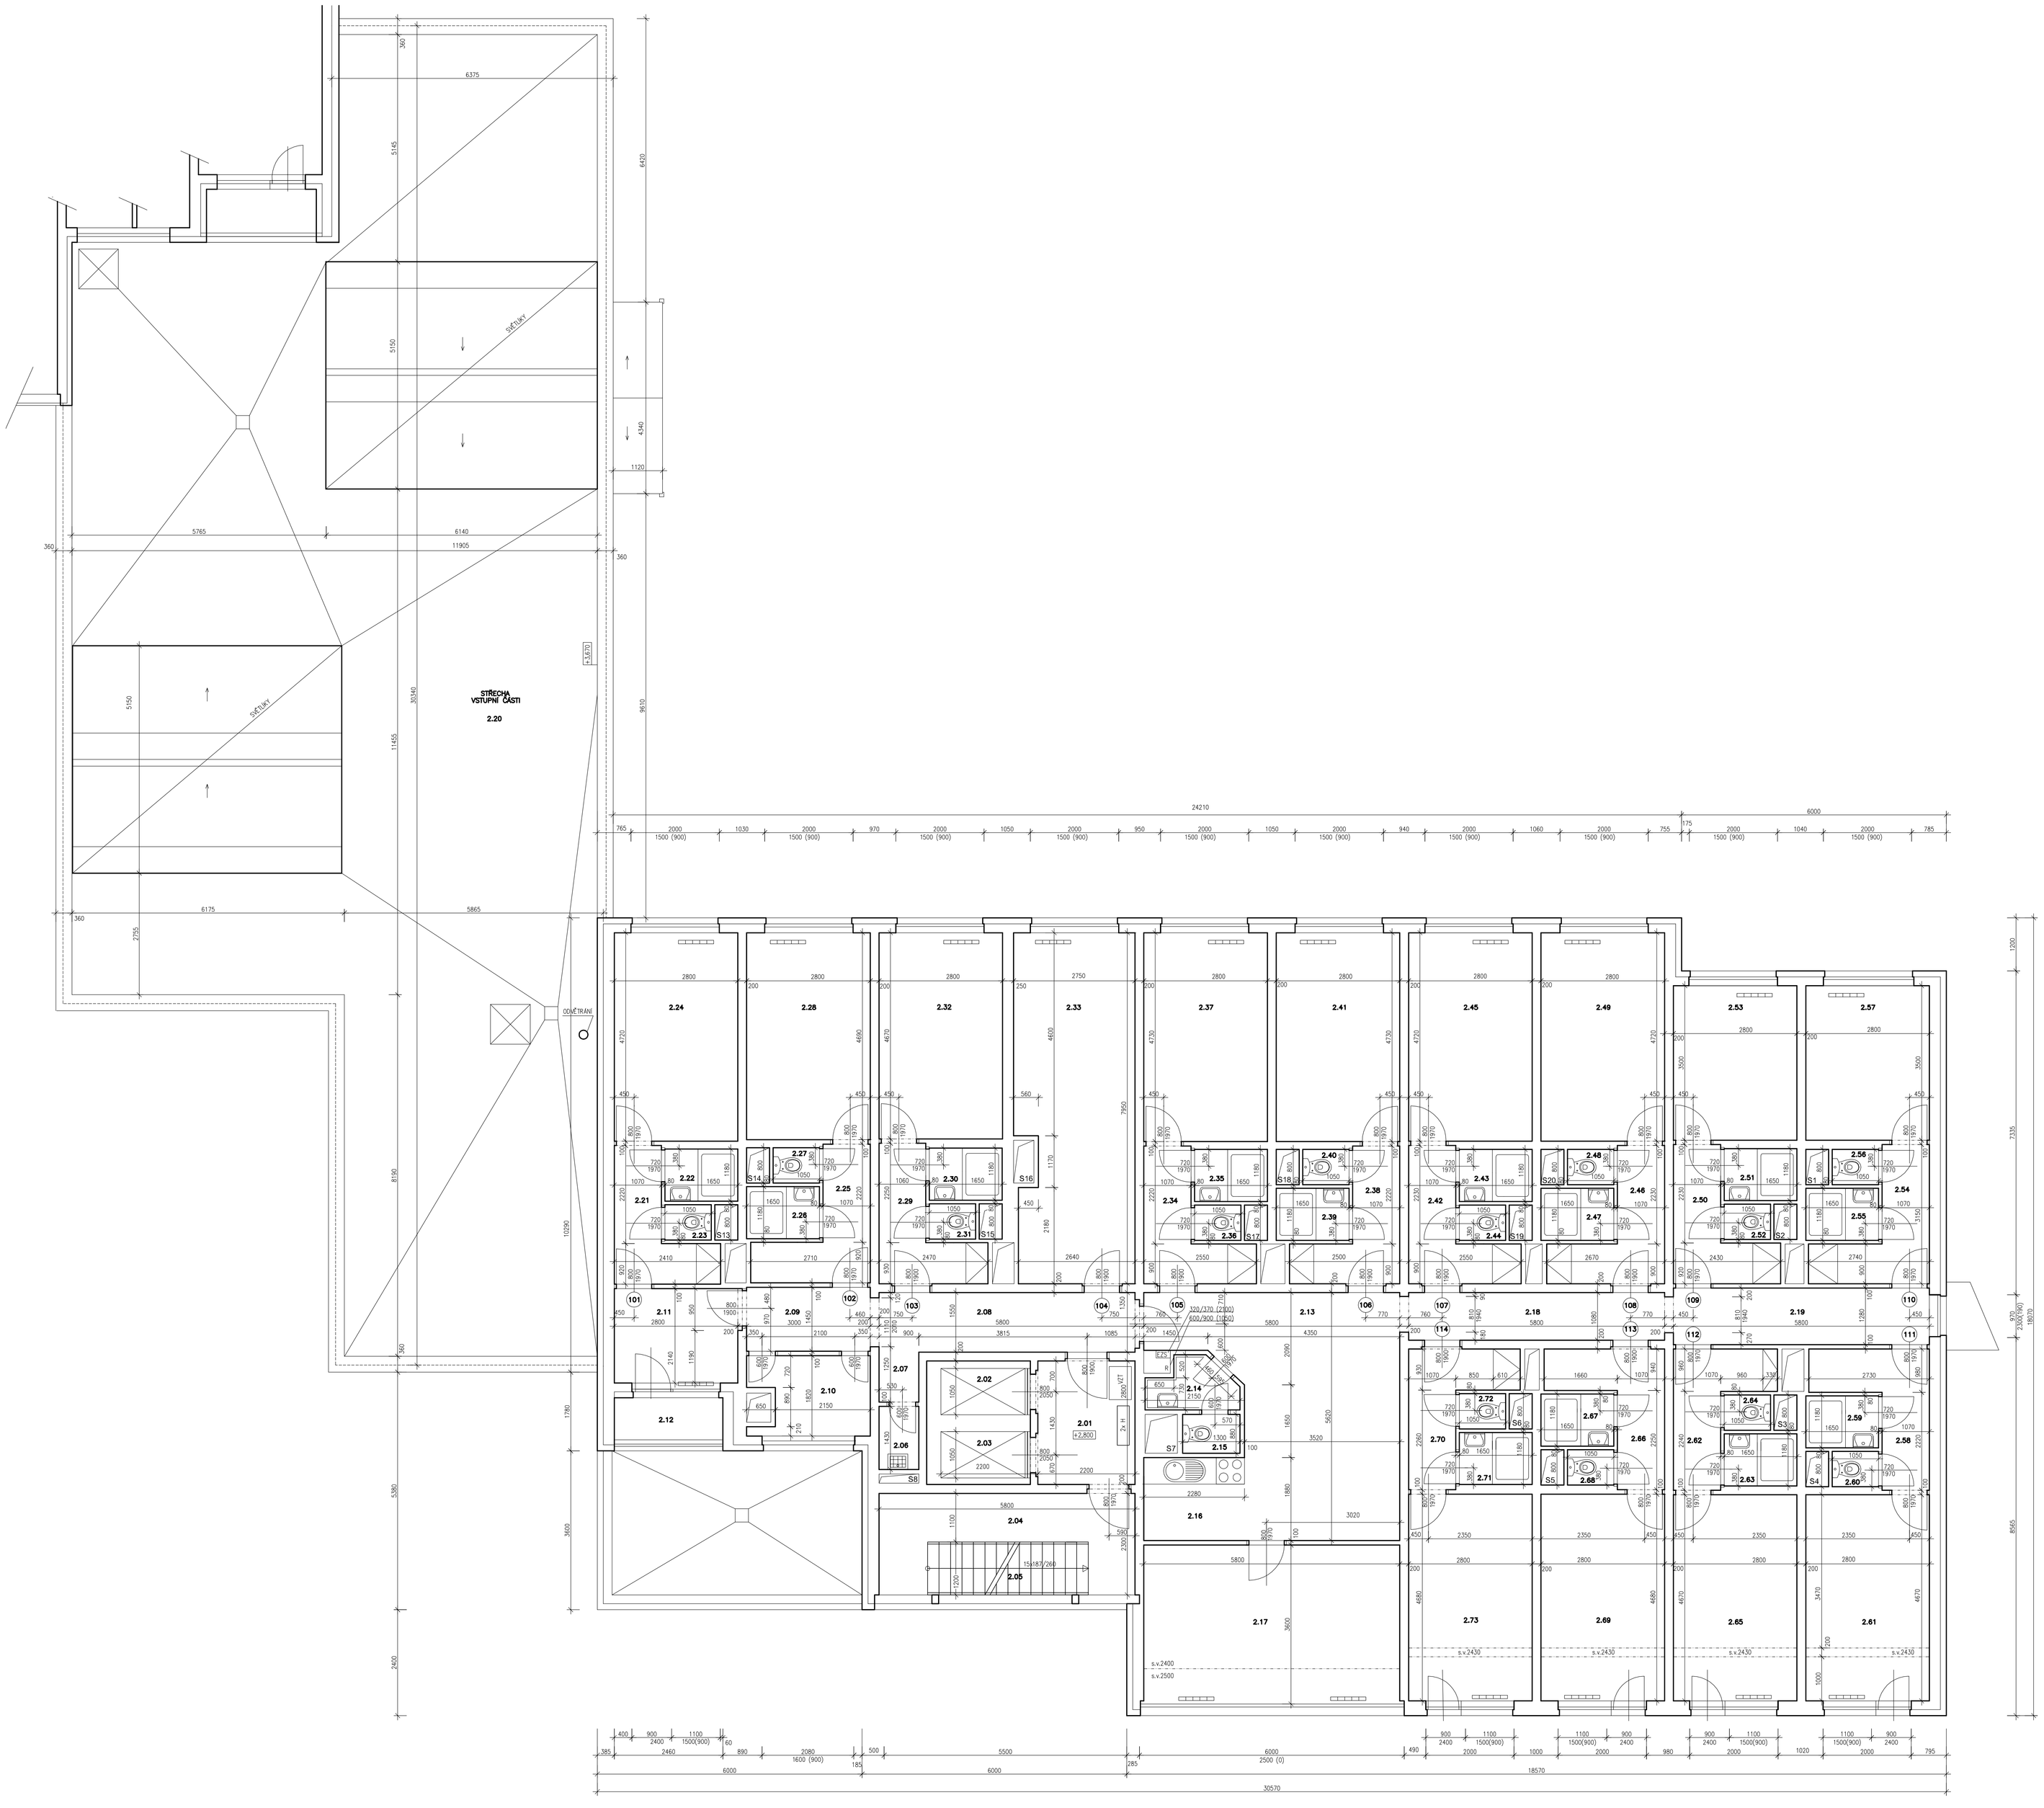

TABULKA MÍSTNOSTÍ - 2.PATRO (3.NP) SO 02

ČÍSLO DVEŘÍ	ČÍSLO MÍST.	NÁZEV	PLOCHA (m²)	PODLAHA	SVĚTLÁ VÝŠKA MÍSTNOSTI	POZNÁMKA
–	2.01	CHODBA	6,16	PVC	2,50 m	–
–	2.02	VÝTAH	2,00	–	– m	–
–	2.03	VÝTAH	2,00	–	– m	–
–	2.04	CHODBA	8,96	PVC	2,50 m	–
–	2.05	SCHODIŠTĚ	4,38	PVC	– m	–
116	2.06	ÚKLID	1,29	PVC	2,50 m	–
–	2.07	CHODBA	1,02	PLOVOUCÍ P.	2,50 m	–
–	2.08	CHODBA	7,83	PLOVOUCÍ P.	2,50 m	–
–	2.09	CHODBA	4,06	PLOVOUCÍ P.	2,50 m	–
117,118	2.10	SKLAD	4,52	PVC	2,50 m	–
–	2.11	CHODBA	5,99	PLOVOUCÍ P.	2,50 m	–
–	2.12	BALKON	2,32	BET.MAZ.	2,55 m	–
–	2.13	CHODBA	23,09	PLOVOUCÍ P.	2,50 m	–
115	2.14	PŘEDSÍŇ	2,07	KERAM. DL.	2,50 m	KÉR. OBKLAD V=1,50m
–	2.15	WC	1,14	KERAM. DL.	2,50 m	KÉR. OBKLAD V=1,50m
–	2.16	KUCHYŇ	4,29	PLOVOUCÍ P.	2,50 m	KÉR. OBKLAD ZA LINOKU
–	2.17	ŘEDITELNA	20,83	PLOVOUCÍ P.	2,40–2,50 m	–
–	2.18	CHODBA	6,26	PLOVOUCÍ P.	2,50 m	–
–	2.19	CHODBA	7,42	PLOVOUCÍ P.	2,50 m	–
–	2.20	STŘECHA	214,14	FOLIE	–	–
		POKOJ	**20,60**	**Celkem (m²)**		
101	2.21	PŘEDSÍŇ	4,59	PLOVOUCÍ P.	2,50 m	–
	2.22	KOUPELNA	1,95	PVC	2,28 m	–
	2.23	WC	0,84	PVC	2,28 m	–
	2.24	POKOJ	13,22	PLOVOUCÍ P.	2,50 m	–
		POKOJ	**20,79**	**Celkem (m²)**		
102	2.25	PŘEDSÍŇ	4,87	PLOVOUCÍ P.	2,50 m	–
	2.26	KOUPELNA	1,95	PVC	2,28 m	–
	2.27	WC	0,84	PVC	2,28 m	–
	2.28	POKOJ	13,13	PLOVOUCÍ P.	2,50 m	–
		POKOJ	**20,55**	**Celkem (m²)**		
103	2.29	PŘEDSÍŇ	4,68	PLOVOUCÍ P.	2,50 m	–
	2.30	KOUPELNA	1,95	PVC	2,28 m	–
	2.31	WC	0,84	PVC	2,28 m	–
	2.32	POKOJ	13,08	PLOVOUCÍ P.	2,50 m	–
		POKOJ	**20,81**	**Celkem (m²)**		
104	2.33	KANCELÁŘ	20,97	PLOVOUCÍ P.	2,50 m	–
		POKOJ	**20,70**	**Celkem (m²)**		
105	2.34	PŘEDSÍŇ	4,67	PLOVOUCÍ P.	2,50 m	–
	2.35	KOUPELNA	1,95	PVC	2,28 m	–
	2.36	WC	0,84	PVC	2,28 m	–
	2.37	POKOJ	13,24	PLOVOUCÍ P.	2,50 m	–
		POKOJ	**20,66**	**Celkem (m²)**		
106	2.38	PŘEDSÍŇ	4,63	PLOVOUCÍ P.	2,50 m	–
	2.39	KOUPELNA	1,95	PVC	2,28 m	–
	2.40	WC	0,84	PVC	2,28 m	–
	2.41	POKOJ	13,24	PLOVOUCÍ P.	2,50 m	–
		POKOJ	**20,69**	**Celkem (m²)**		
107	2.42	PŘEDSÍŇ	4,68	PLOVOUCÍ P.	2,50 m	–
	2.43	KOUPELNA	1,95	PVC	2,28 m	–
	2.44	WC	0,84	PVC	2,28 m	–
	2.45	POKOJ	13,22	PLOVOUCÍ P.	2,50 m	–
		POKOJ	**20,80**	**Celkem (m²)**		
108	2.46	PŘEDSÍŇ	4,79	PLOVOUCÍ P.	2,50 m	–
	2.47	KOUPELNA	1,95	PVC	2,28 m	–
	2.48	WC	0,84	PVC	2,28 m	–
	2.49	POKOJ	13,22	PLOVOUCÍ P.	2,50 m	–
		POKOJ	**17,21**	**Celkem (m²)**		
109	2.50	PŘEDSÍŇ	4,62	PLOVOUCÍ P.	2,50 m	–
	2.51	KOUPELNA	1,95	PVC	2,28 m	–
	2.52	WC	0,84	PVC	2,28 m	–
	2.53	POKOJ	9,80	PLOVOUCÍ P.	2,50 m	–
		POKOJ	**17,46**	**Celkem (m²)**		
110	2.54	PŘEDSÍŇ	4,87	PLOVOUCÍ P.	2,50 m	–
	2.55	KOUPELNA	1,95	PVC	2,28 m	–
	2.56	WC	0,84	PVC	2,28 m	–
	2.57	POKOJ	9,80	PLOVOUCÍ P.	2,50 m	–
		POKOJ	**20,92**	**Celkem (m²)**		
111	2.58	PŘEDSÍŇ	5,05	PLOVOUCÍ P.	2,50 m	–
	2.59	KOUPELNA	1,95	PVC	2,28 m	–
	2.60	WC	0,84	PVC	2,28 m	–
	2.61	POKOJ	13,08	PLOVOUCÍ P.	2,50 m	–
		POKOJ	**20,53**	**Celkem (m²)**		
112	2.62	PŘEDSÍŇ	4,66	PLOVOUCÍ P.	2,50 m	–
	2.63	KOUPELNA	1,95	PVC	2,28 m	–
	2.64	WC	0,84	PVC	2,28 m	–
	2.65	POKOJ	13,08	PLOVOUCÍ P.	2,50 m	–
		POKOJ	**20,87**	**Celkem (m²)**		
113	2.66	PŘEDSÍŇ	4,97	PLOVOUCÍ P.	2,50 m	–
	2.67	KOUPELNA	1,95	PVC	2,28 m	–
	2.68	WC	0,84	PVC	2,28 m	–
	2.69	POKOJ	13,11	PLOVOUCÍ P.	2,50 m	–
		POKOJ	**17,47**	**Celkem (m²)**		
114	2.70	PŘEDSÍŇ	4,77	PLOVOUCÍ P.	2,50 m	–
	2.71	KOUPELNA	1,95	PVC	2,28 m	–
	2.72	WC	0,84	PVC	2,28 m	–
	2.73	POKOJ	9,91	PLOVOUCÍ P.	2,50 m	–

LEGENDA:

- RADIÁTOR ÚSTŘEDNÍHO VYTÁPĚNÍ
- R – ELEKTRICKÝ ROZVADĚČ
- H – HYDRANT
- S1 – STOUPACÍ ROZVODY VODY. V BYTOVÝCH JÁDRECH SOUBĚŽNĚ S ROZVODEM VODY PROBÍHÁ I SVISLÝ ROZVOD KANALIZACE.

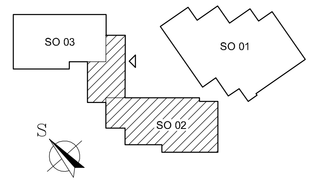

ATELIER RENO spol. s r.o. 120 00 PRAHA 2 VÁCLAVSKÁ 10	HIP: ING. J. MALINA	ZODPOV. PROJEKTANT: ING. P. KAŠPAR	KRESLIL: ING. D.HARTOVÁ	SPEC.: STAVEBNÍ	
				STUPEŇ: ZAMĚŘENÍ	
				Č.ZAK.: 11–6–025	
A&R	INVESTOR: Domov mládeže a školní jídelna, Lovosická 439/42, 190 00 P9			DATUM: 08/2011	
	MÍSTO ST.: Lovosická 439/42, 190 00 P9 – STŘÍŽKOV				
	AKCE: ZAMĚŘENÍ SKUTEČNÉHO STAVU			FORMÁT: 18x A4	
projektová a inženýrská společnost TEL.: 224916527 FAX/ZÁZN.: 224921737 IČO.: 45796572	OBJEKT: UBYTOVACÍ OBJEKT "A" VČETNĚ VSTUPNÍ ČÁSTI OBJEKT SO 02			MĚŘÍTKO: 1:50	
	VÝKRES: PŮDORYS 1.PATRO (2.NP)			Č.VÝKR.: 3	

Dokumentace je chráněna autorským právem a nesmí se rozmnožovat a poskytovat třetím osobám bez souhlasu autora nebo investora.