


OBJEKT SO 02
POHLED JIHOVÝCHODNÍ

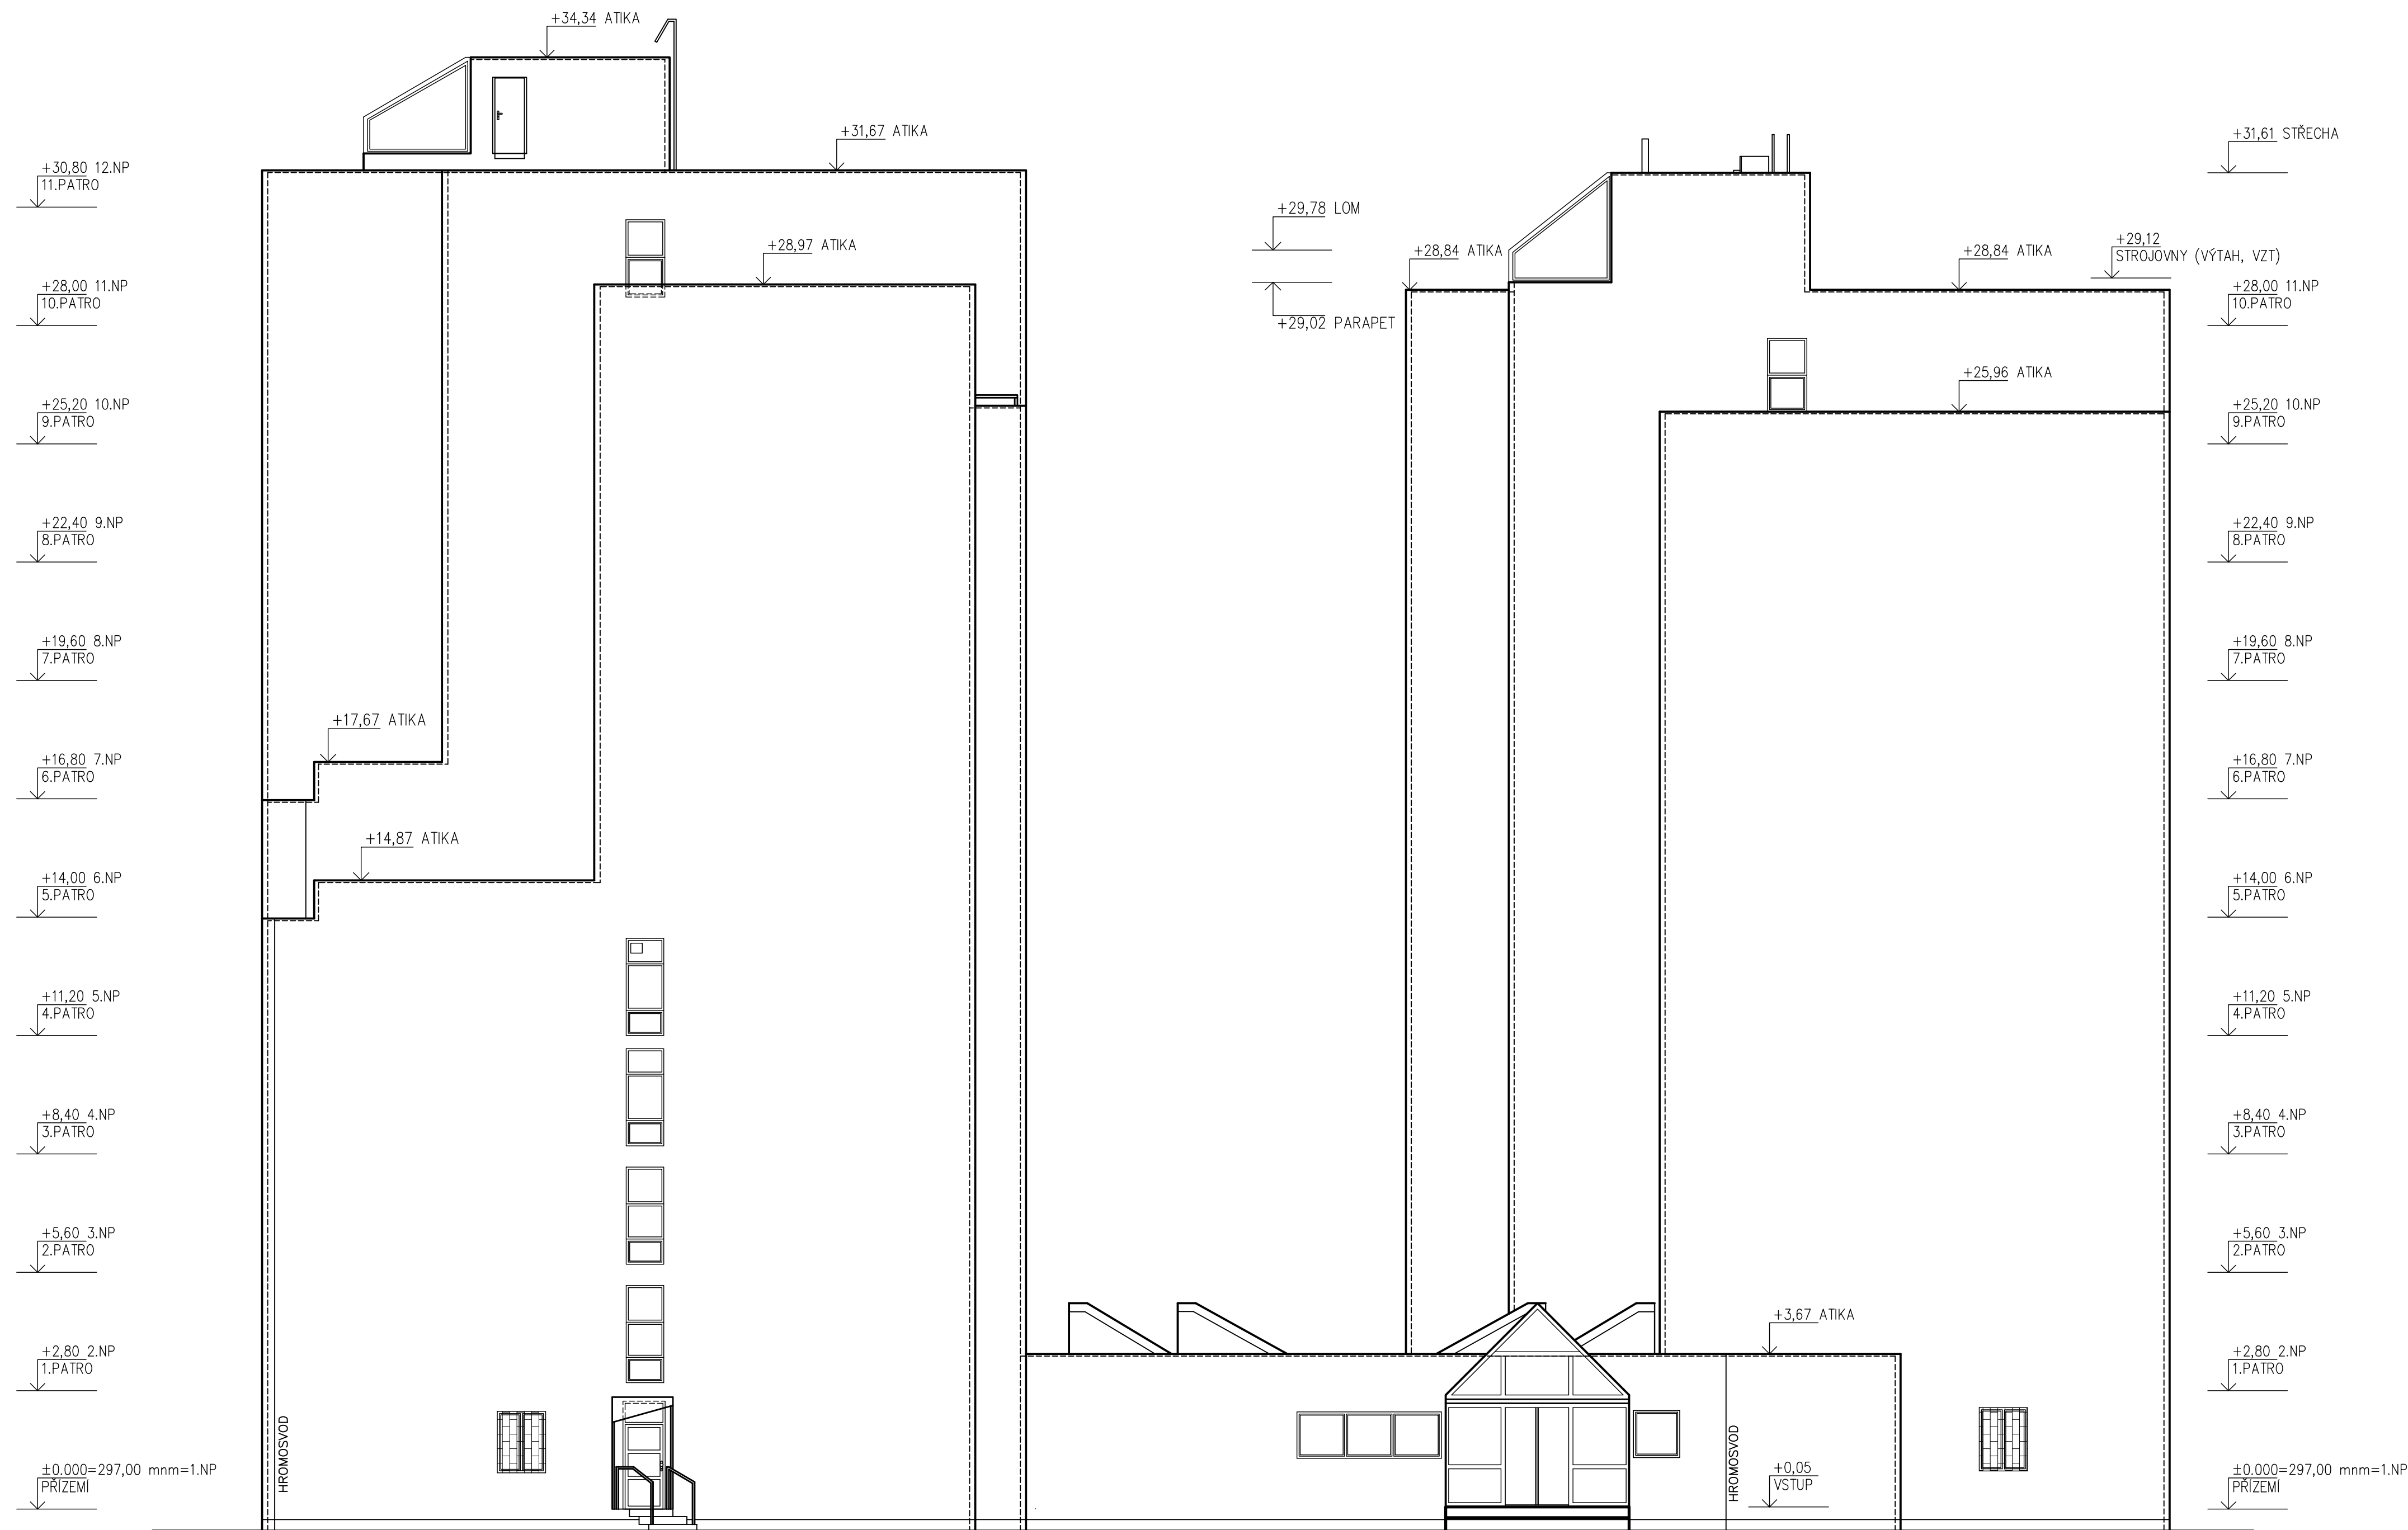

VSTUPNÍ ČÁST - SOUČÁST OBJEKTU SO 02


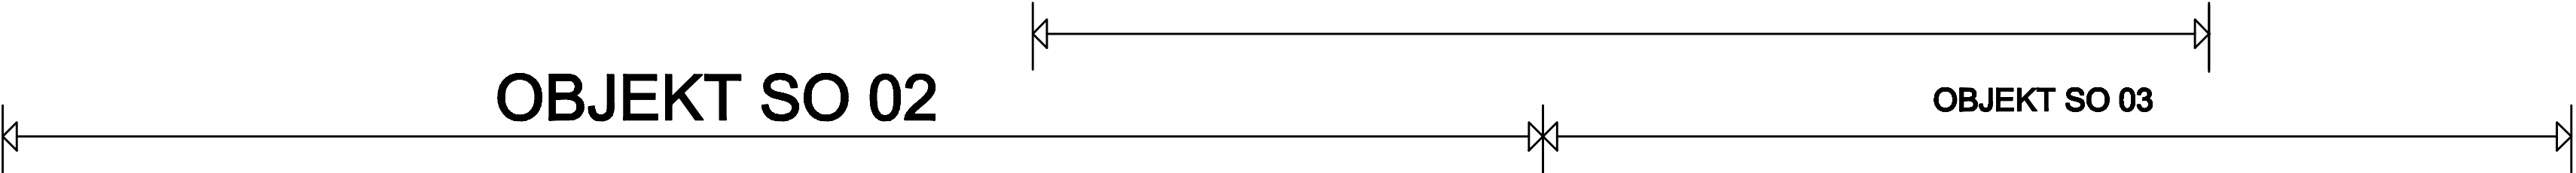


SCHÉMA:

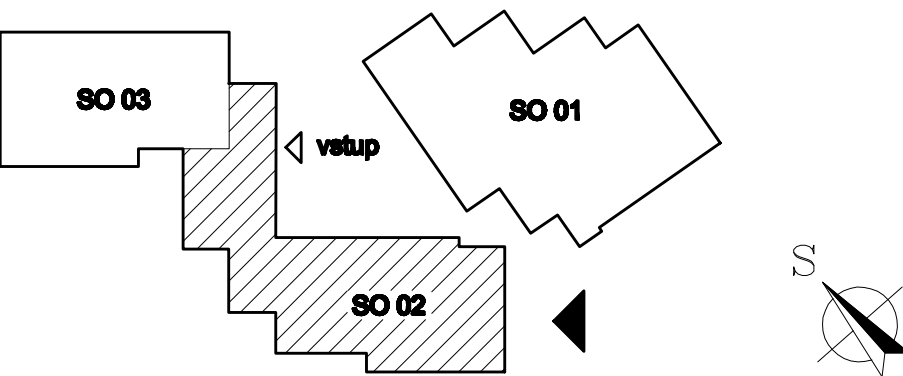

ATELIER RENO spol. s r.o. 120 00 PRAHA 2 VÁCLAVSKÁ 10	HIP:	ZODPOV. PROJEKTANT:	KRESLIL:	SPEC.:	STAVEBNÍ
	ING. J. MALINA	ING. P. KAŠPAR	D. LANGROVÁ	STUPEŇ:	ZAMĚŘENÍ
				Č.ZAK.:	11-6-025
	INVESTOR: Domov mládeže a školní jídelna, Lovosická 439/42, 190 00 P9			DATUM:	08/2011
	MÍSTO ST.: Lovosická 439/42, 190 00 PRAHA 9 – STRŽÍŽKOV				
	AKCE:			FORMÁT:	6x A4
	ZAMĚŘENÍ SKUTEČNÉHO STAVU				
projektová a inženýrská společnost TEL.: 224916527 FAX/ZÁZN.: 224921737 IČO: 45796572	OBJEKT: UBYTOVACÍ OBJEKT "A" VČETNĚ VSTUPNÍ ČÁSTI OBJEKT SO 02			MĚŘÍTKO:	1:100
	VÝKRES:			Č.VÝKR.:	15
POHLED JIHOVÝCHODNÍ					
Dokumentace je chráněna autorským právem a nesmí se rozmnožovat a poskytovat třetím osobám bez souhlasu autora nebo investora					