
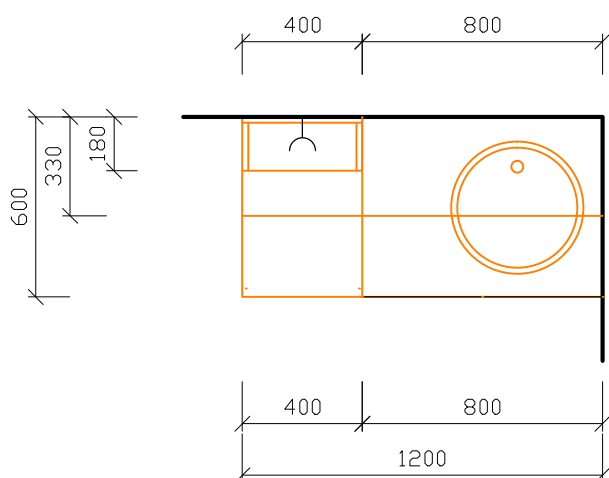


POHLED ČELNÍ

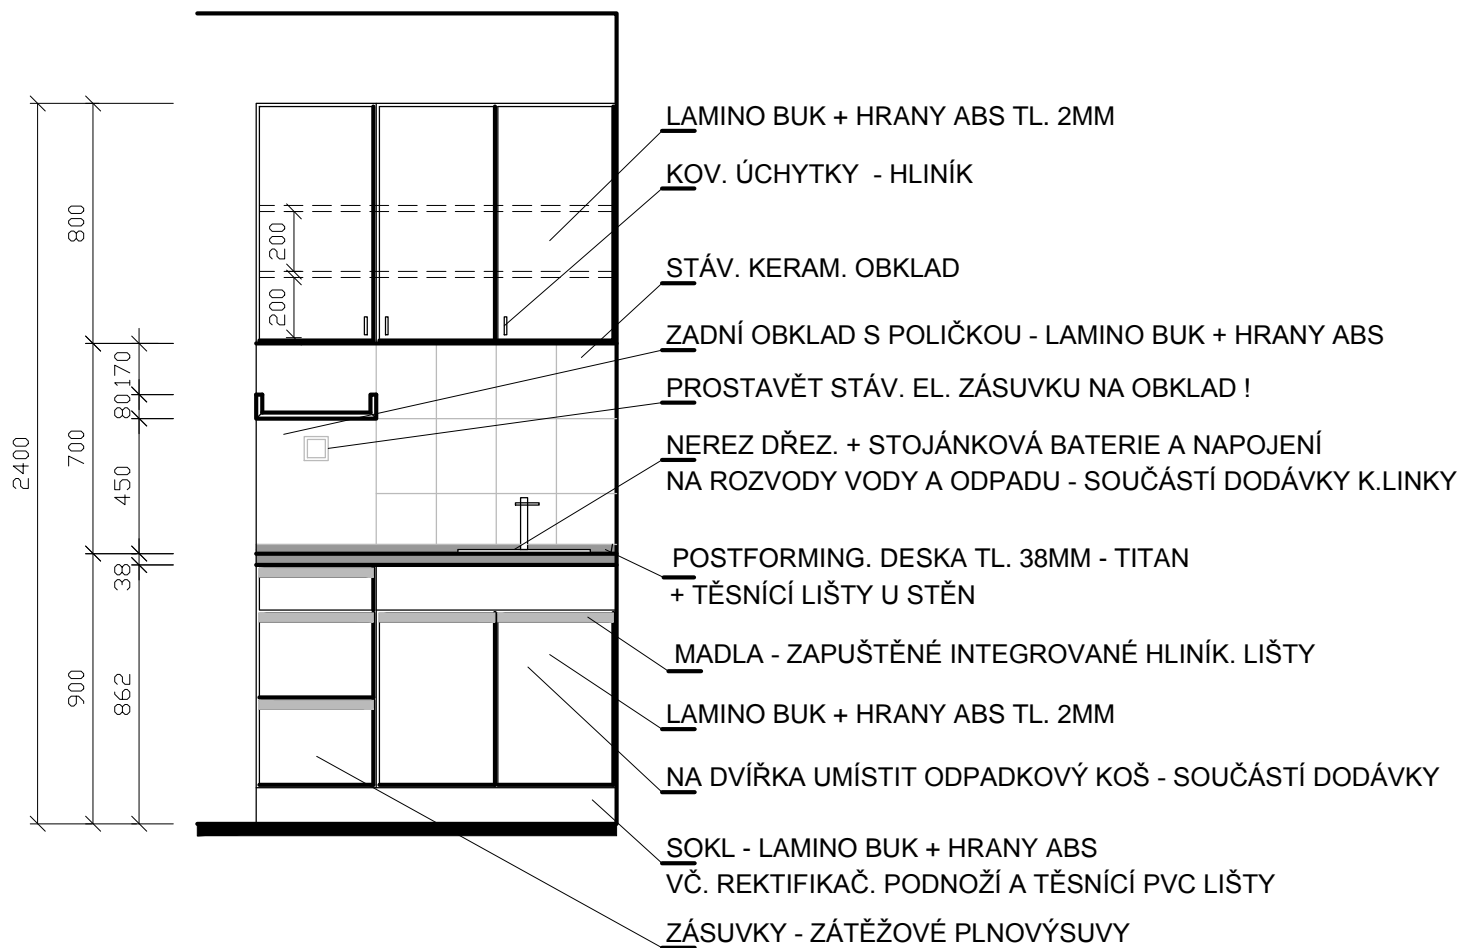

PŮDORYS