



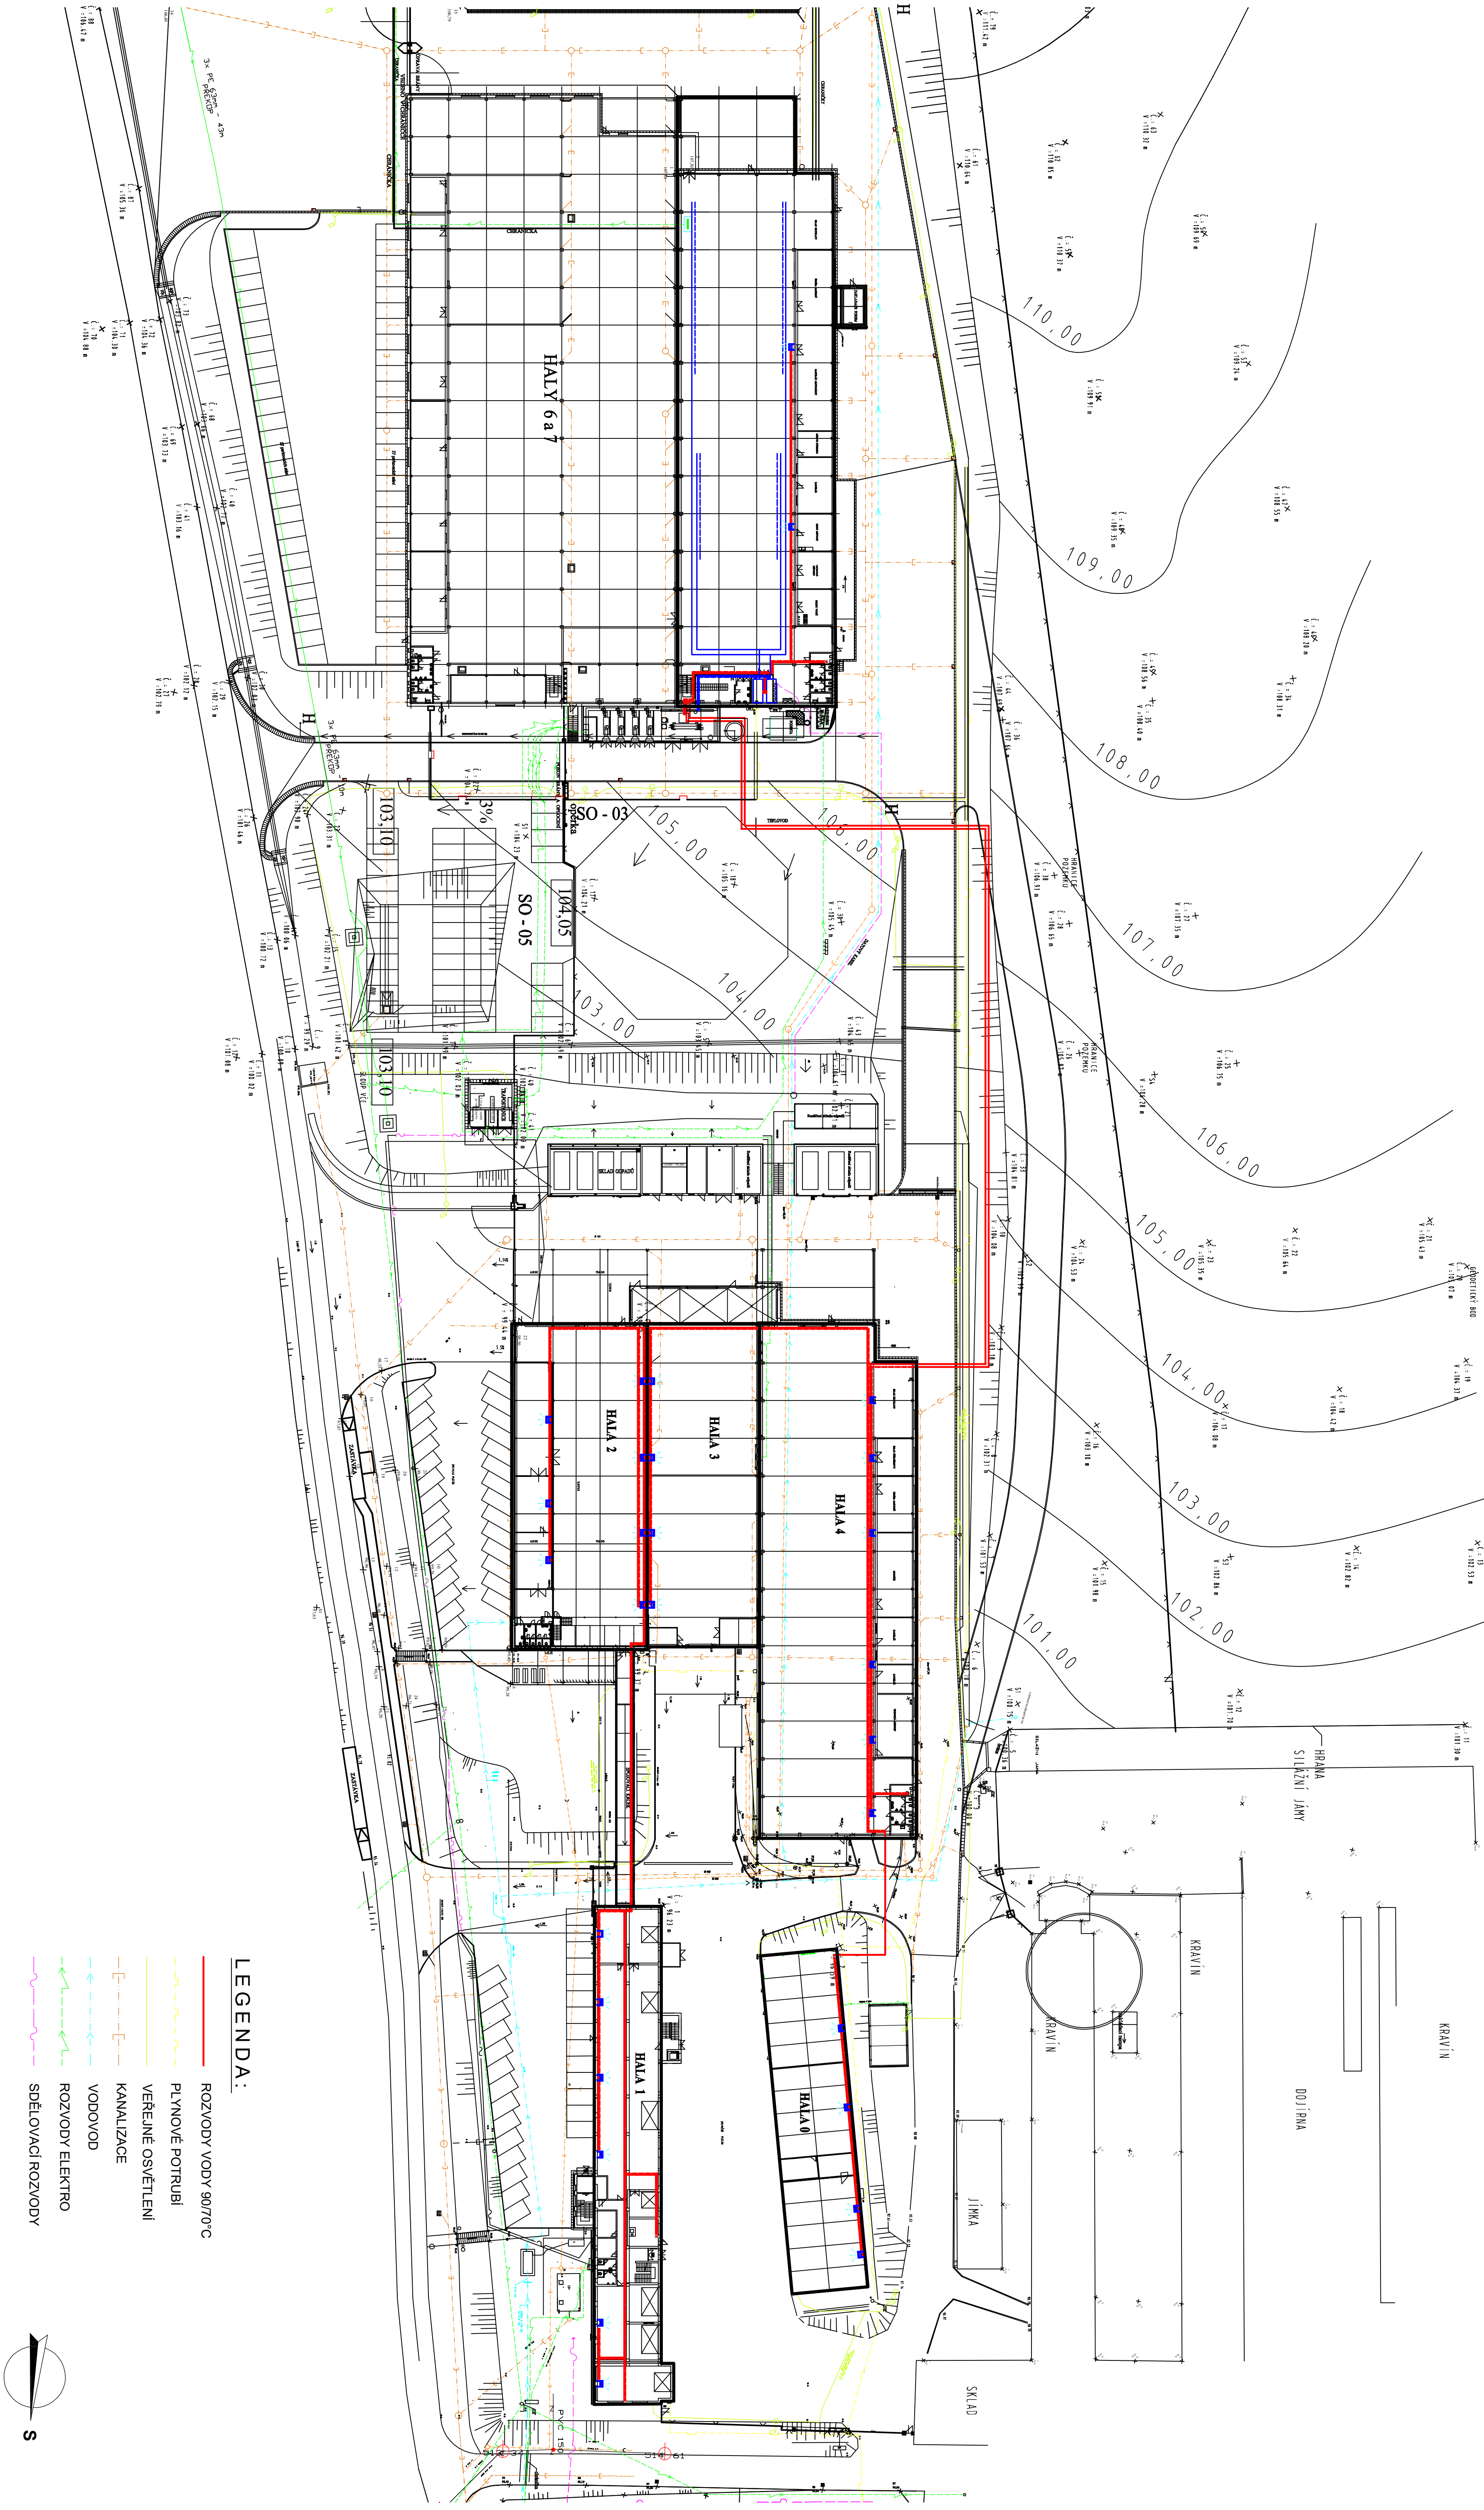


LEGENDA:

- ROZVODY VODY 90/70°C
- PLYNOVÉ POTRUBÍ
- VEŘEJNÉ OSVĚTLENÍ
- KANALIZACE
- VODOVOD
- ROZVODY ELEKTRO
- SDĚLOVACÍ ROZVODY

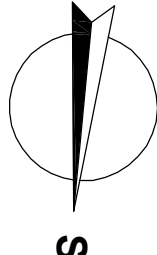


AREAL SPOLEČNOSTI FLIDR s.r.o.		MĚŘÍTKO	1:500
ŠIROKÝ DÚL		DATUM	10/2016
NAZEV VÝKRESU :		FORMÁT	A1
CELKOVÁ SITUACE		VÝKRES Č.	01

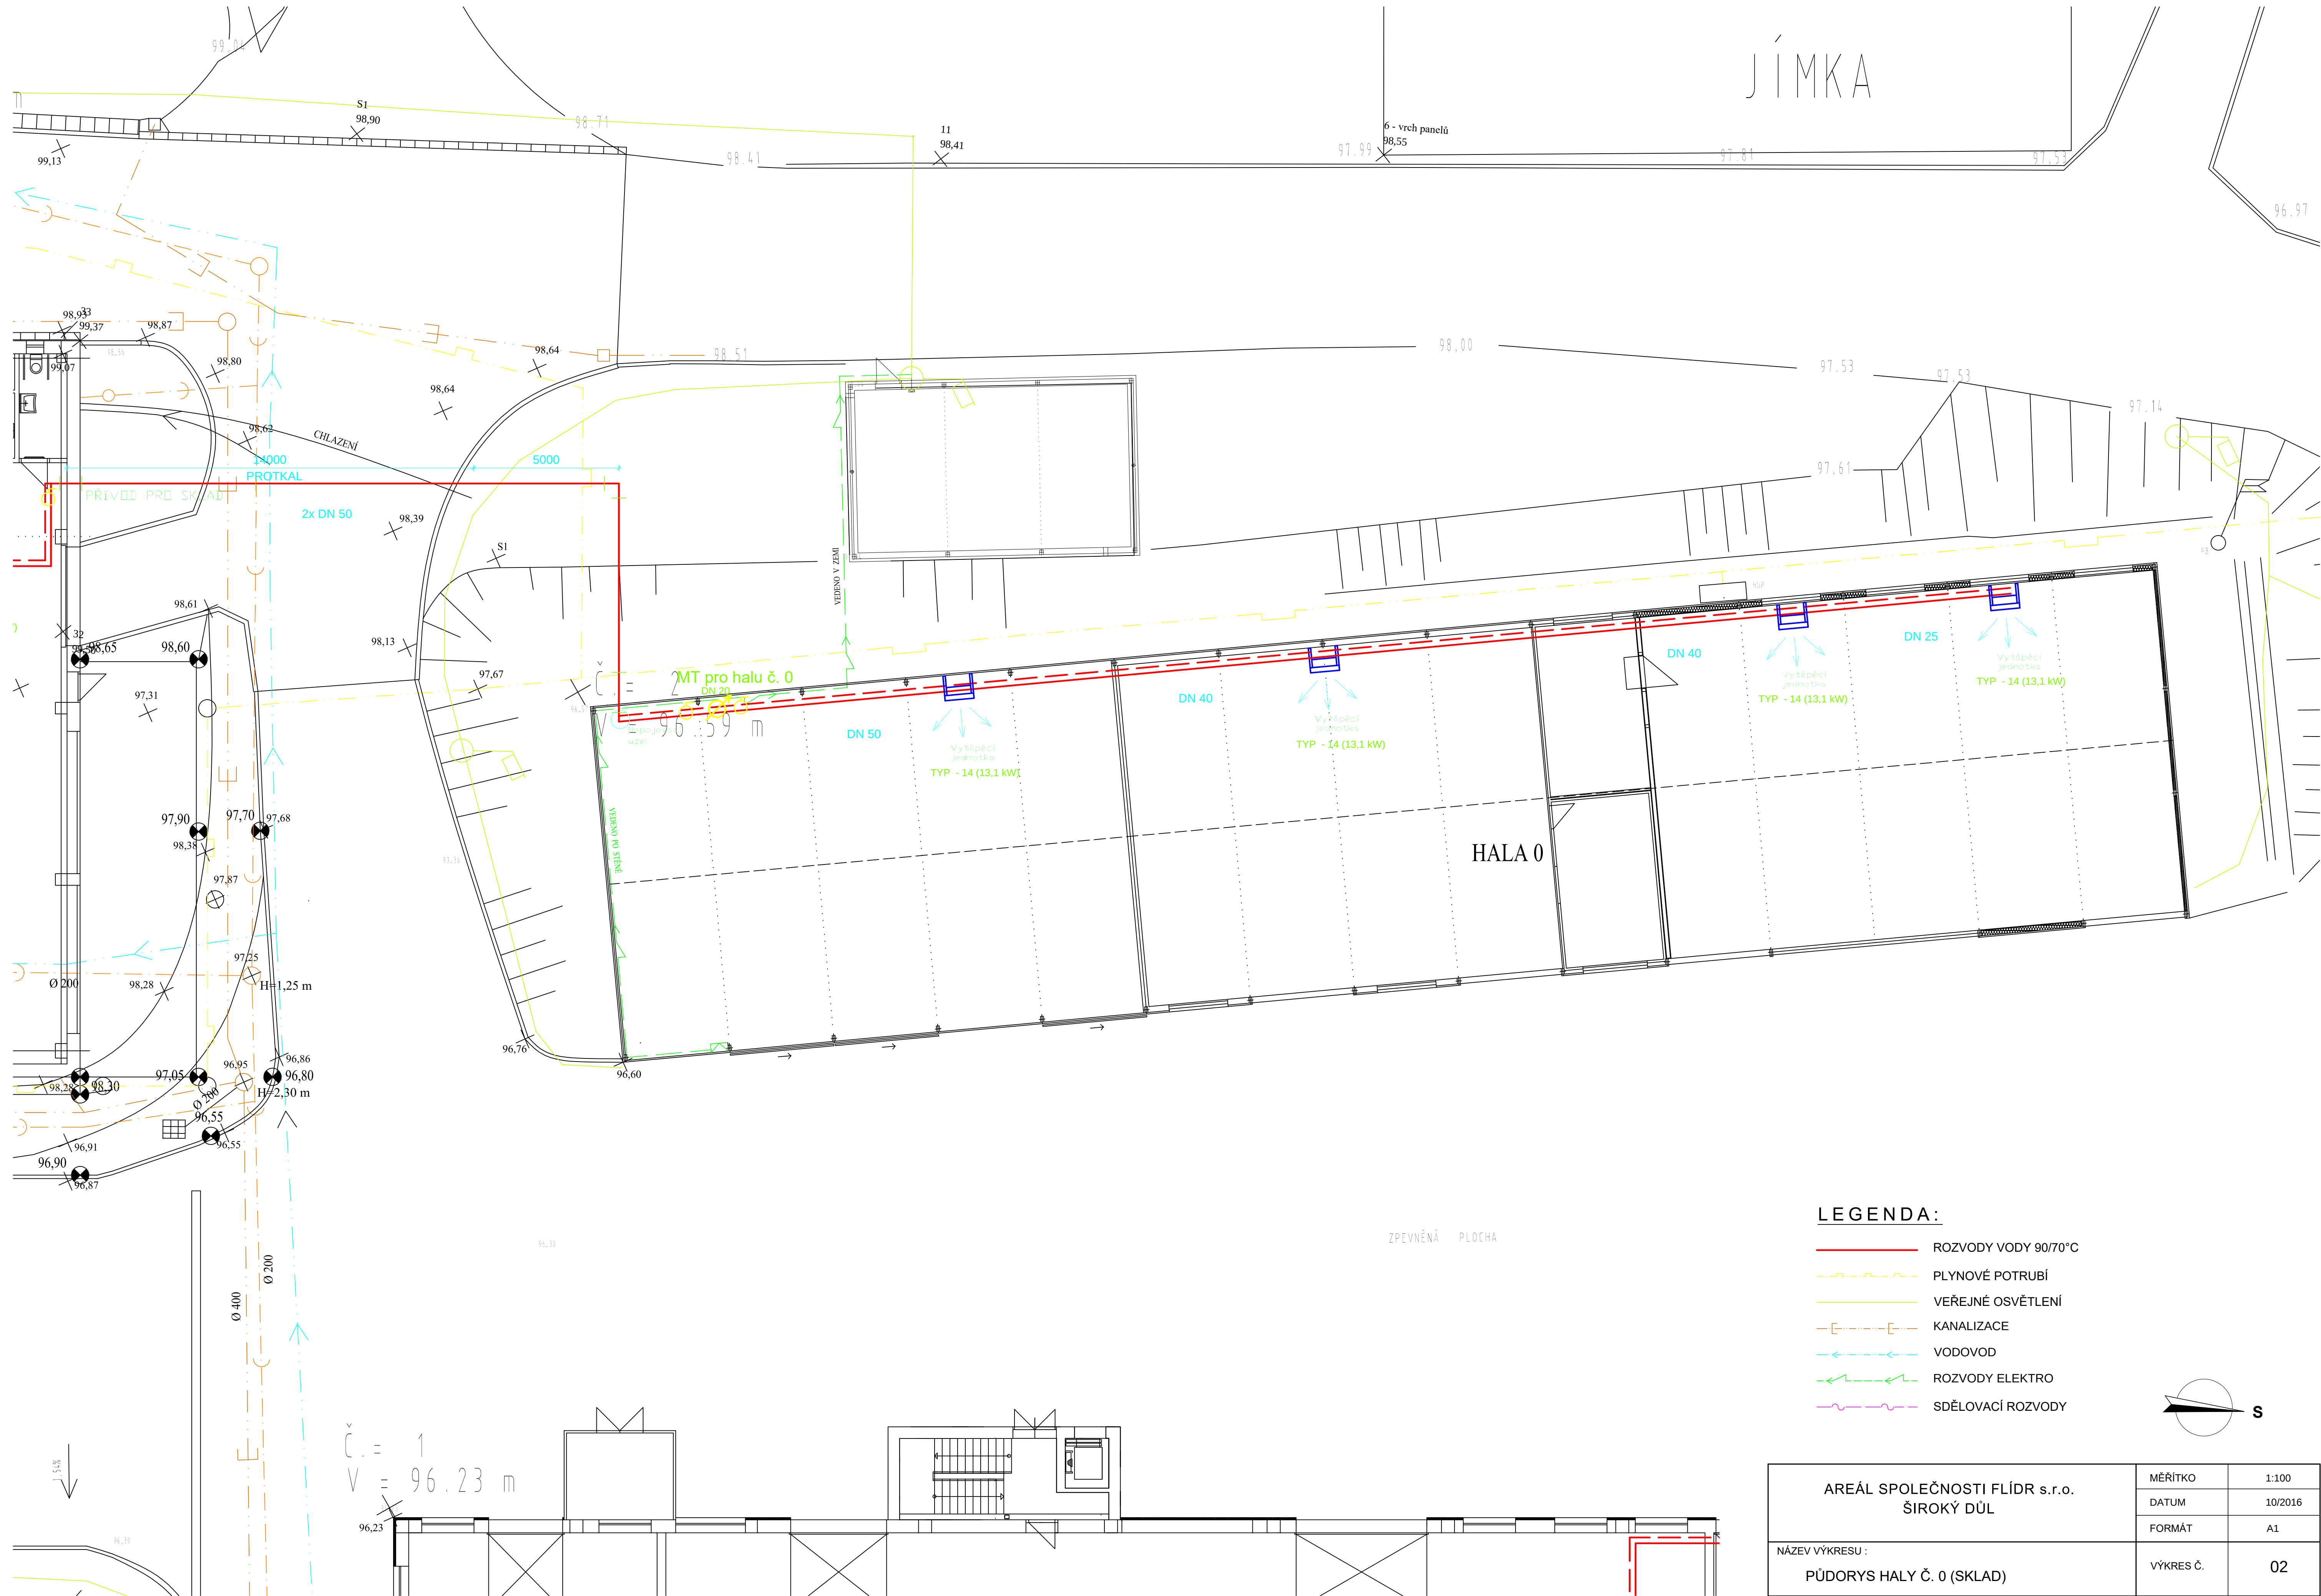

LEGENDA:

- ROZVODY VODY 90/70°C
- PLYNOVÉ POTRUBÍ
- VEŘEJNÉ OSVĚTLENÍ
- KANALIZACE
- VODOVOD
- ROZVODY ELEKTRO
- SDĚLOVACÍ ROZVODY


NÁZEV VÝKRESU : PŮDORYS HALY Č. 0 (SKLAD)	MĚŘÍTKO	1:100
	DATUM	10/2016
	FORMÁT	A1
	VÝKRES Č.	02

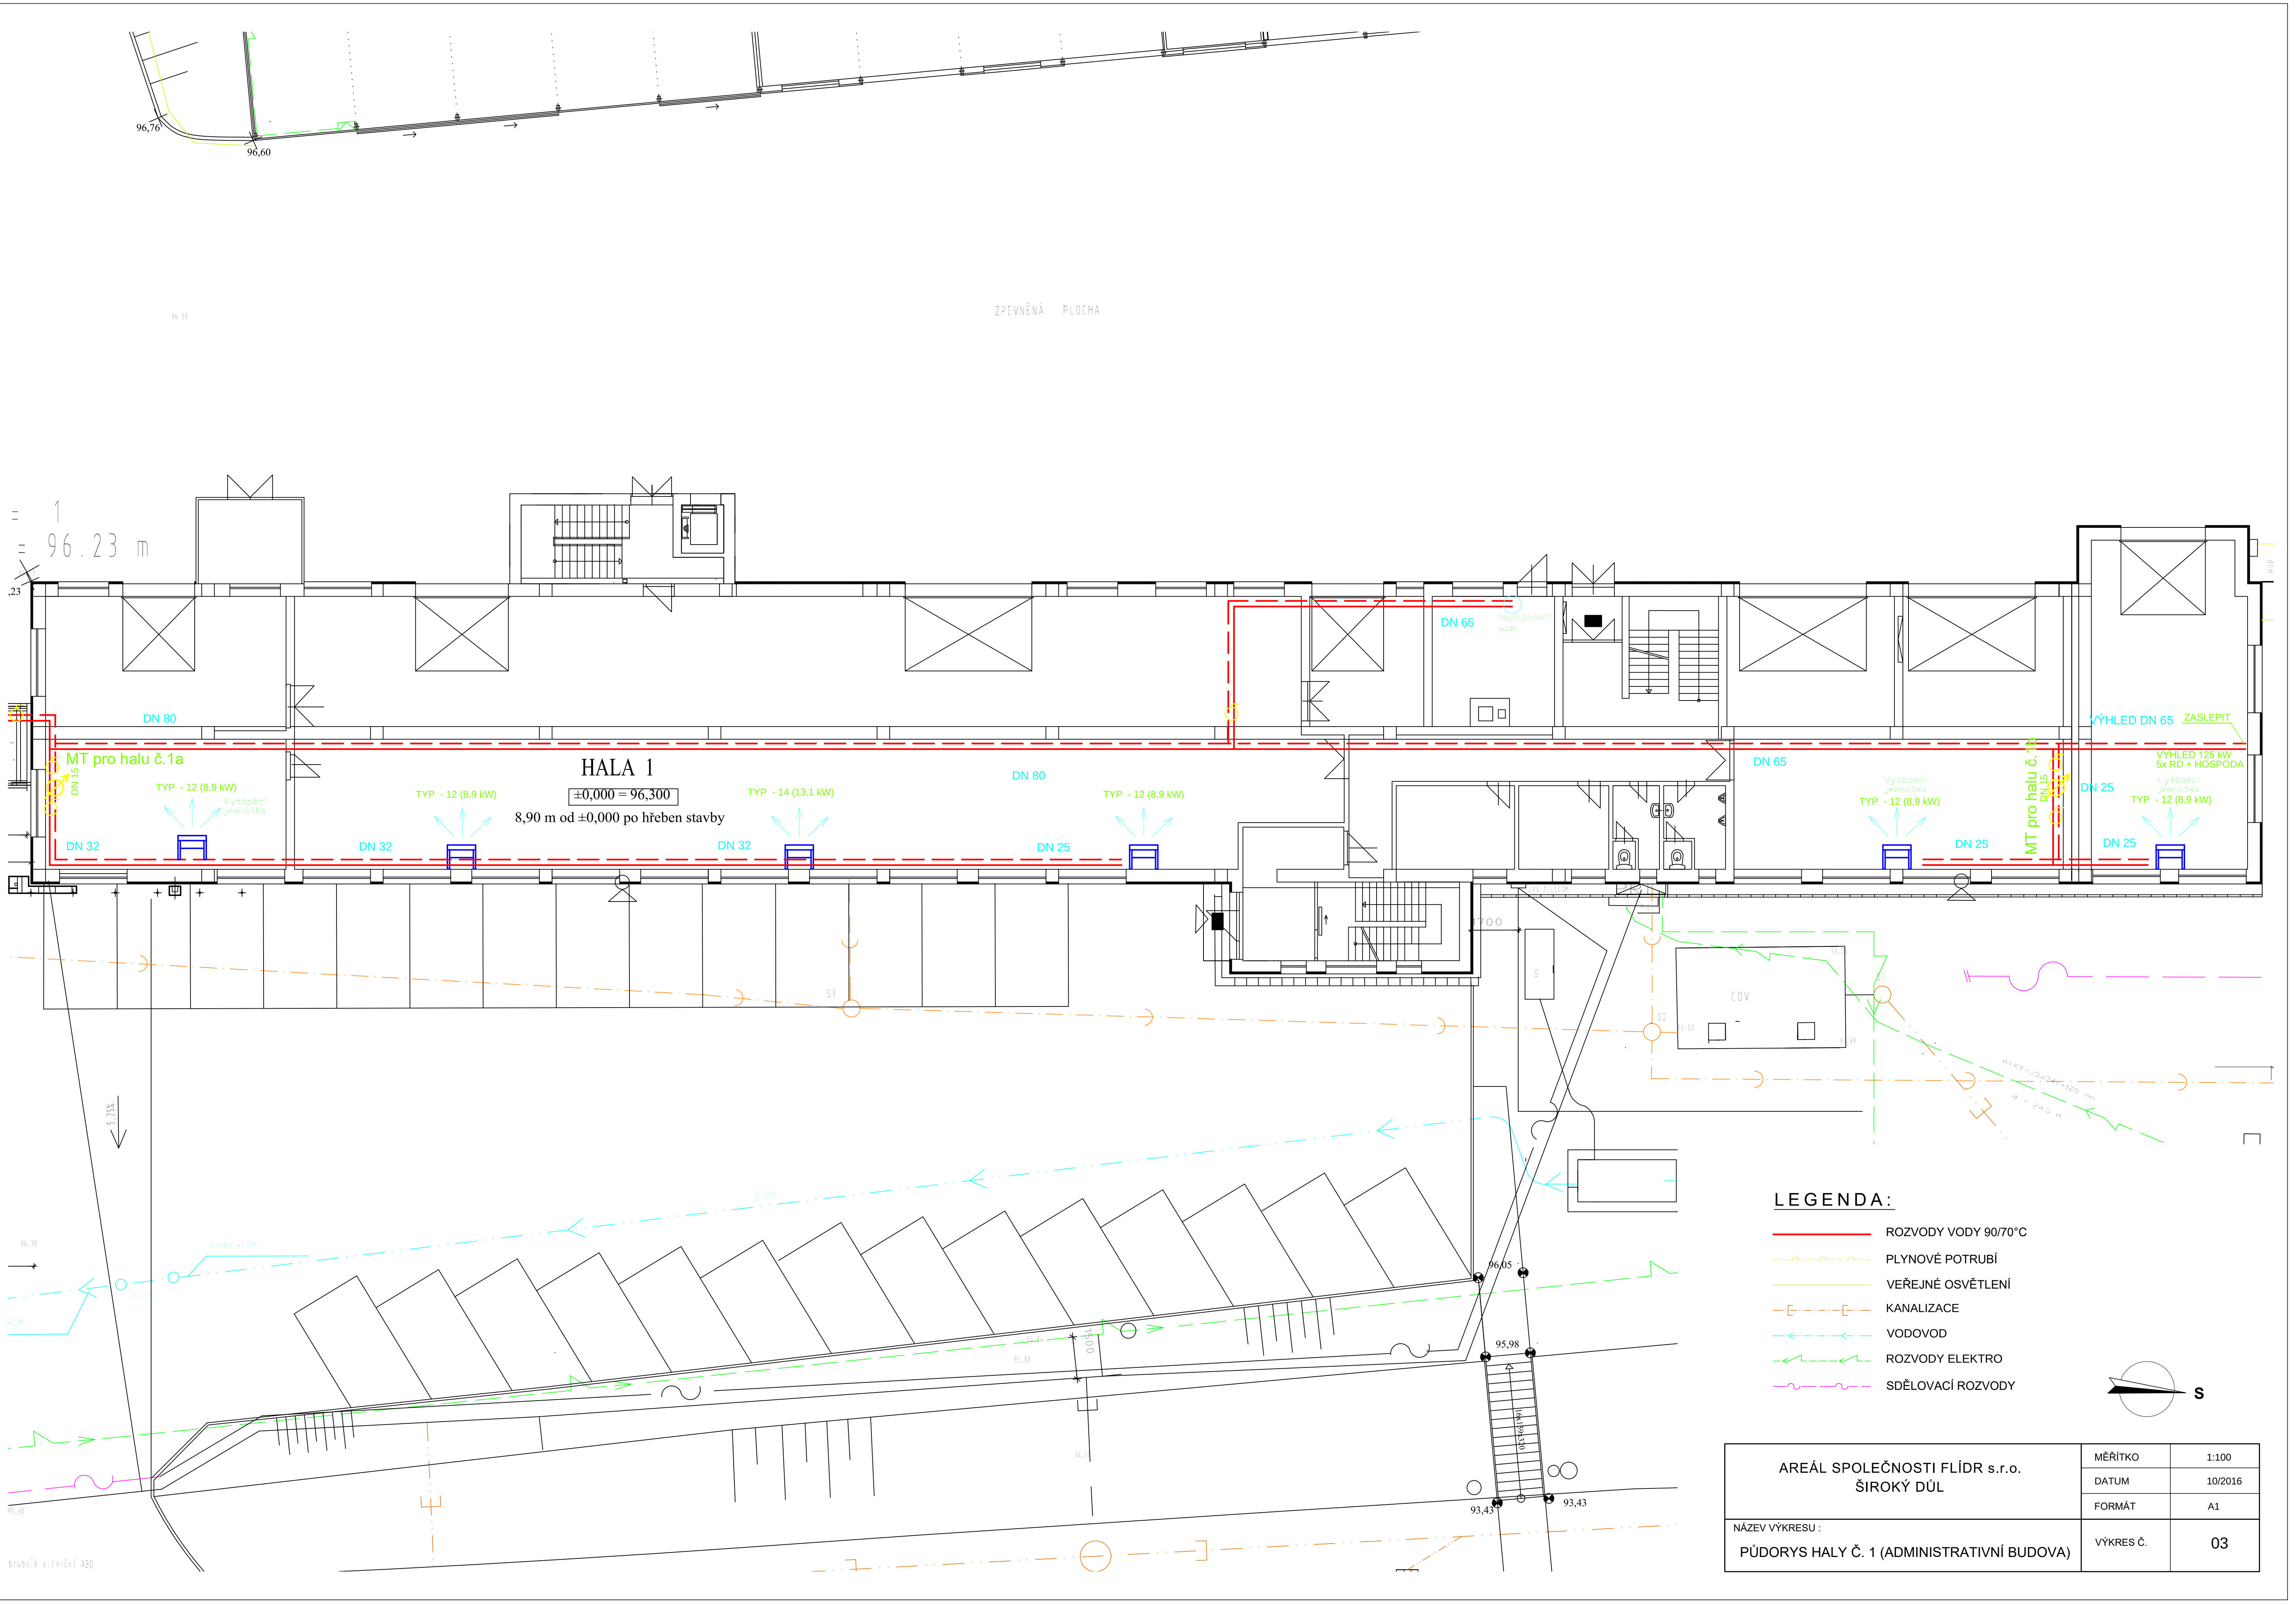

LEGENDA:


- ROZVODY VODY 90/70°C
- PLYNOVÉ POTRUBÍ
- VEŘEJNÉ OSVĚTLENÍ
- KANALIZACE
- VODOVOD
- ROZVODY ELEKTRO
- SDĚLOVACÍ ROZVODY

NÁZEV VÝKRESU : PŮDORYS HALY Č. 1 (ADMINISTRATIVNÍ BUDOVA)	MĚŘÍTKO	1:100
	DATUM	10/2016
	FORMÁT	A1
	VÝKRES Č.	03

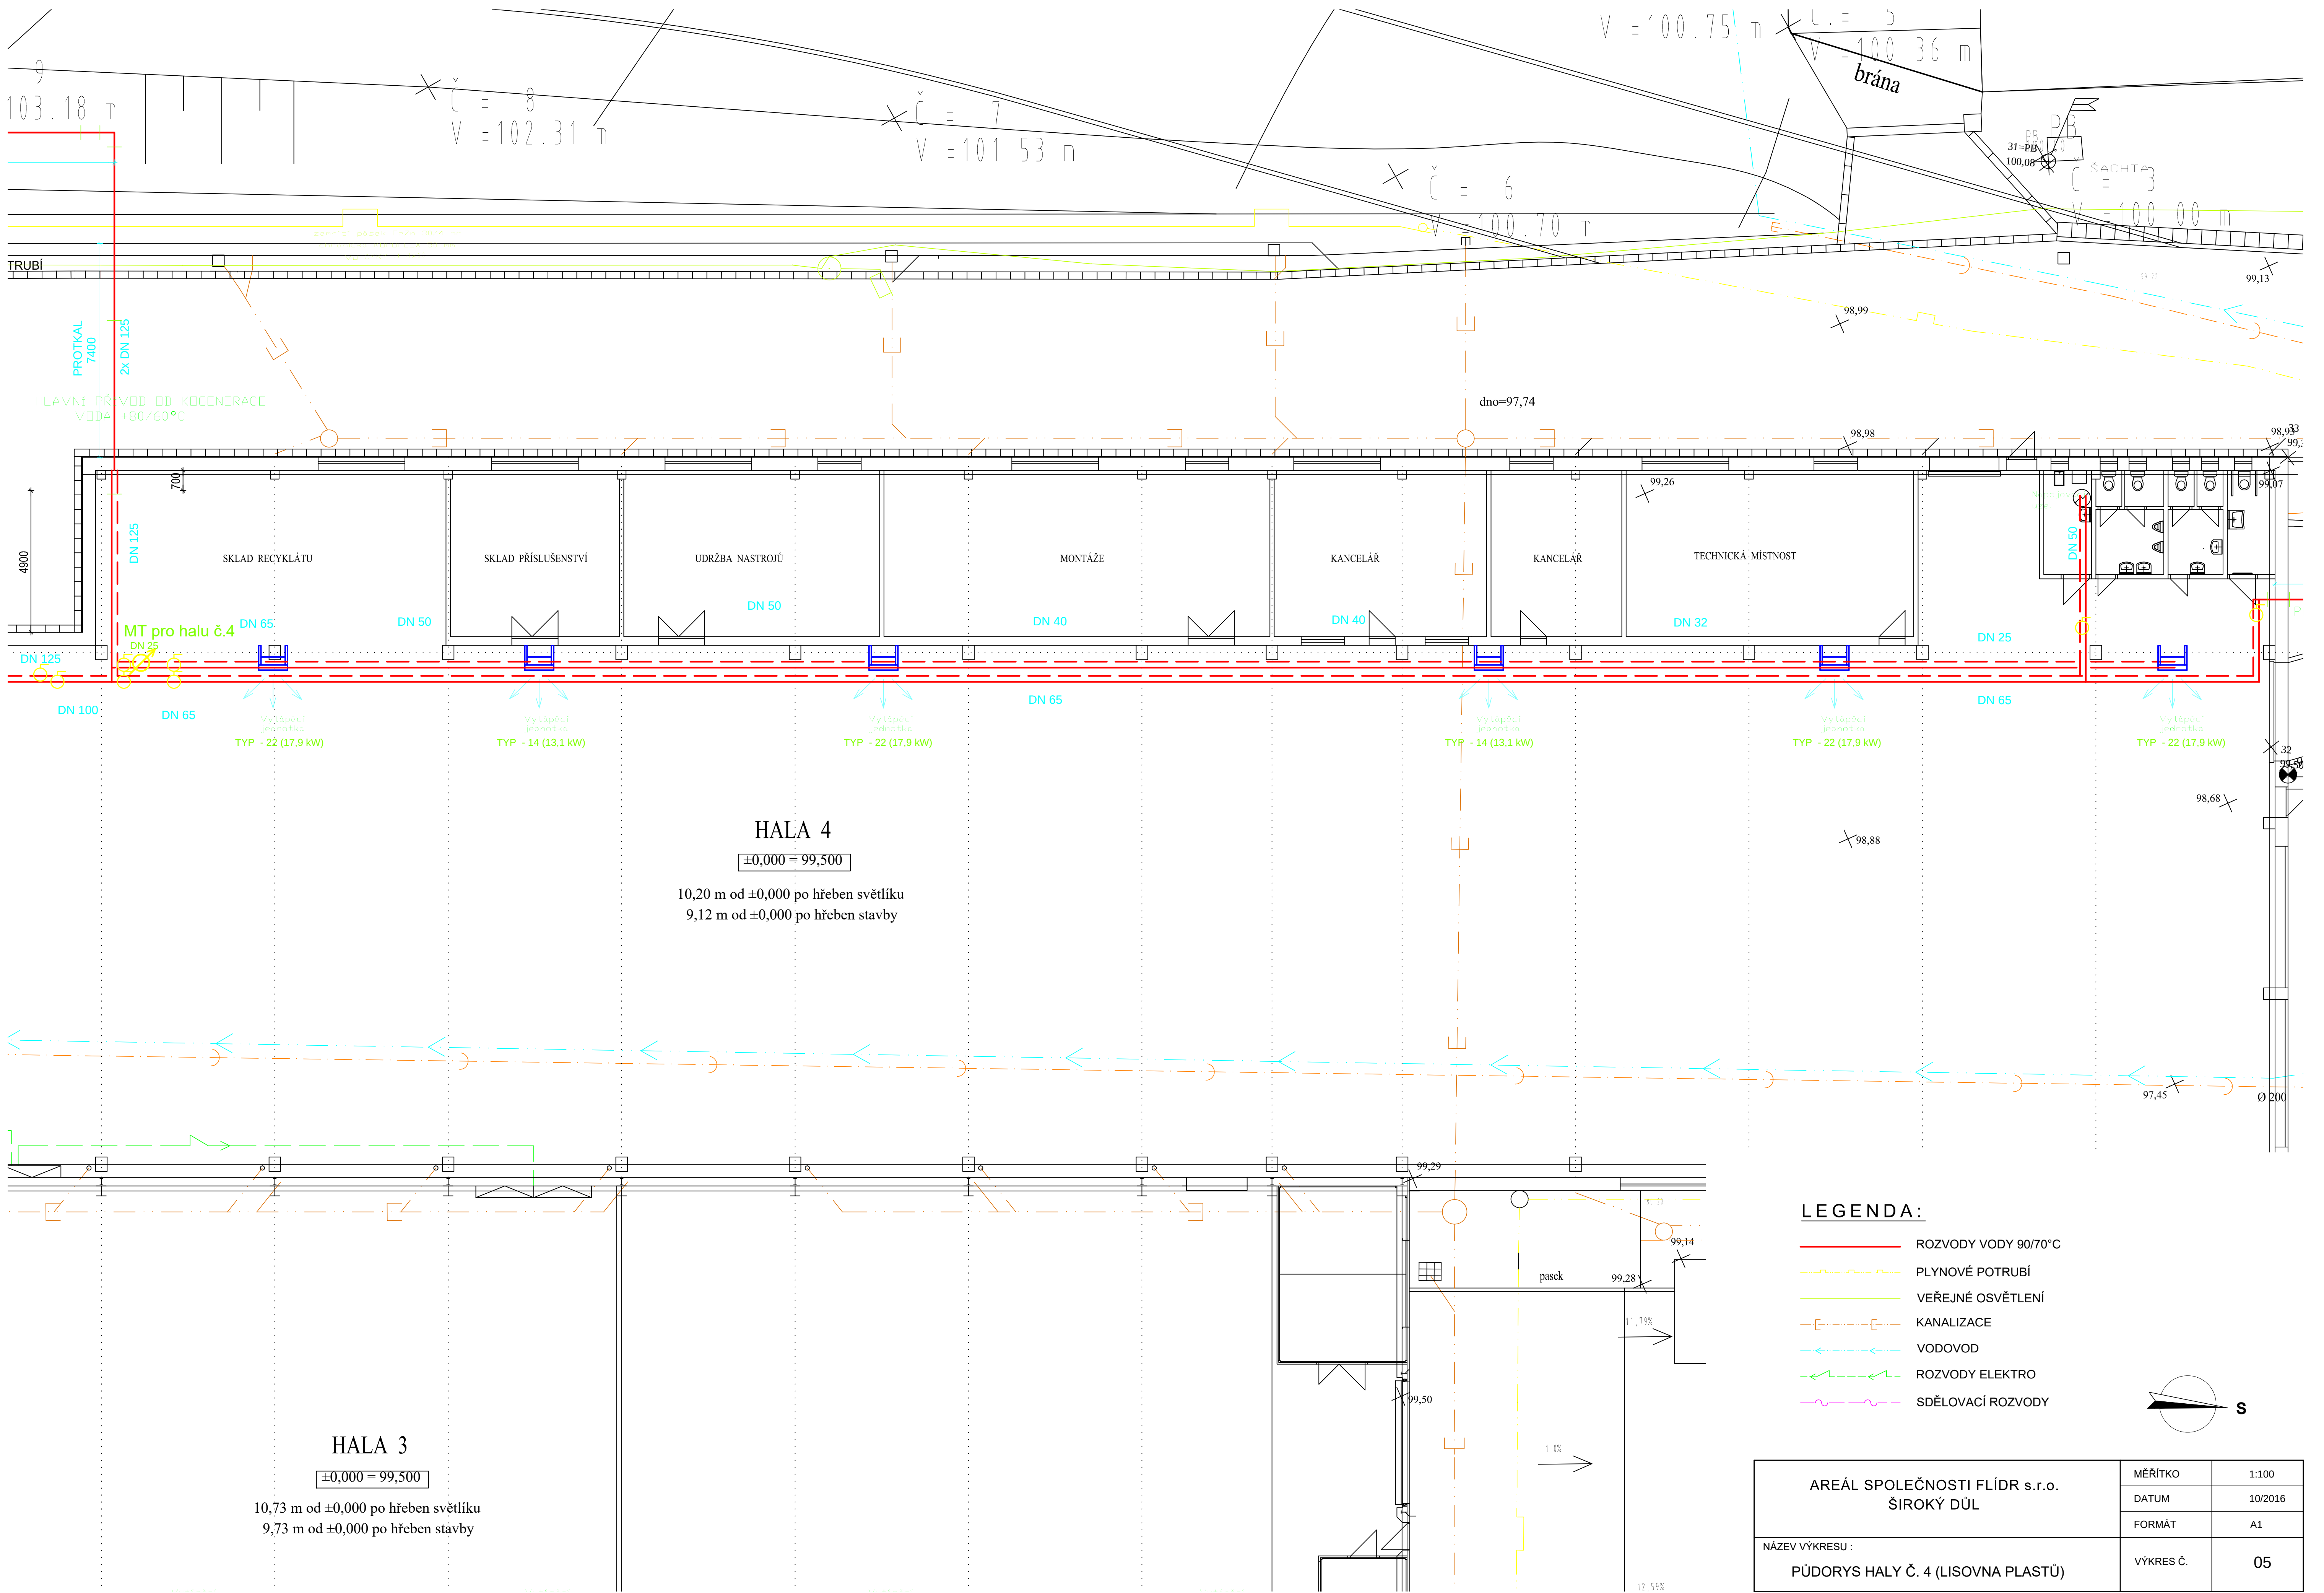


LEGENDA:

- ROZVODY VODY 90/70°C
- PLYNOVÉ POTRUBÍ
- VEŘEJNÉ OSVĚTLENÍ
- KANALIZACE
- VODOVOD
- ROZVODY ELEKTRO
- SDĚLOVACÍ ROZVODY

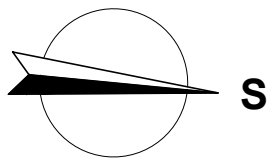

AREÁL SPOLEČNOSTI FLÍDR s.r.o. ŠIROKÝ DŮL	MĚŘITKO	1:100
	DATUM	10/2016
	FORMÁT	A1
NÁZEV VÝKRESU : PŮDORYS HALY Č. 4 (LISOVNA PLASTŮ)	VÝKRES Č.	05

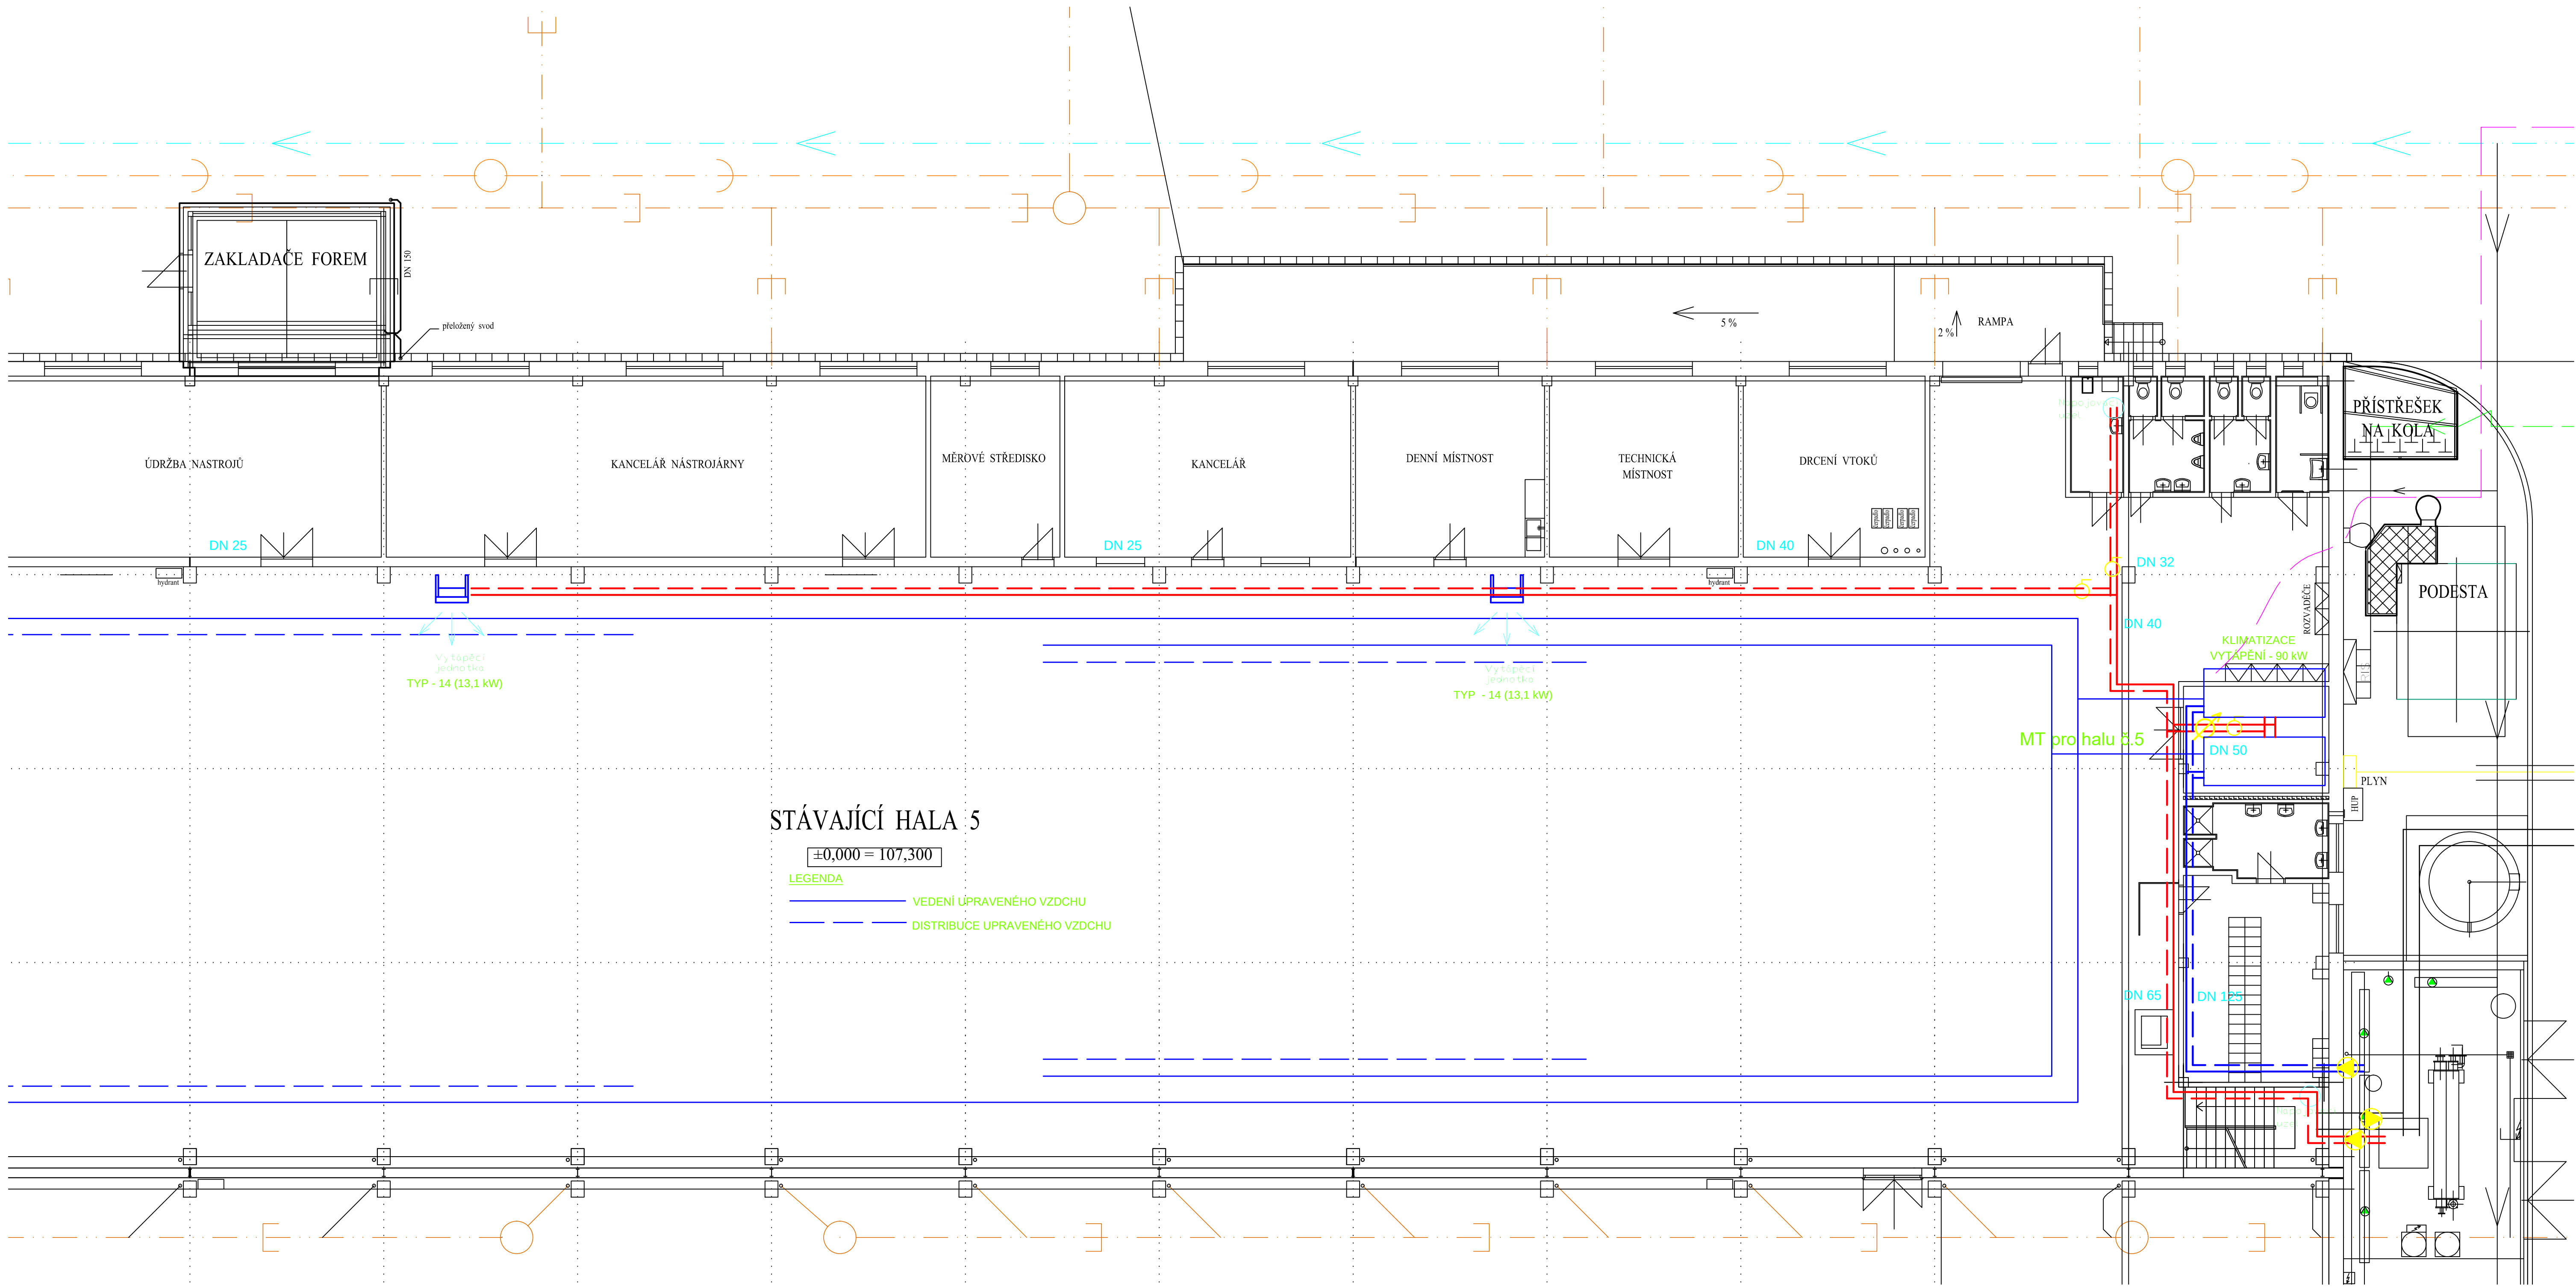

STÁVAJÍCÍ HALA 5


±0,000 = 107,300

LEGENDA


- VEDENÍ UPRAVENÉHO VZDCHU
DISTRIBUCE UPRAVENÉHO VZDCHU

LEGENDA:

- ROZVODY VODY 90/70°C
PLYNOVÉ POTRUBÍ
VEŘEJNÉ OSVĚTLENÍ
KANALIZACE
VODOVOD
ROZVODY ELEKTRO
SDĚLOVACÍ ROZVODY

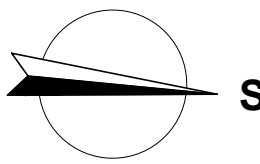

AREÁL SPOLEČNOSTI FLÍDR s.r.o. ŠÍROKÝ DŮL	MĚŘÍTKO	1:100
	DATUM	10/2016
	FORMÁT	A1
NÁZEV VÝKRESU : PŮDORYS HALY Č. 5 (LISOVNA PLASTŮ)	VÝKRES Č.	06

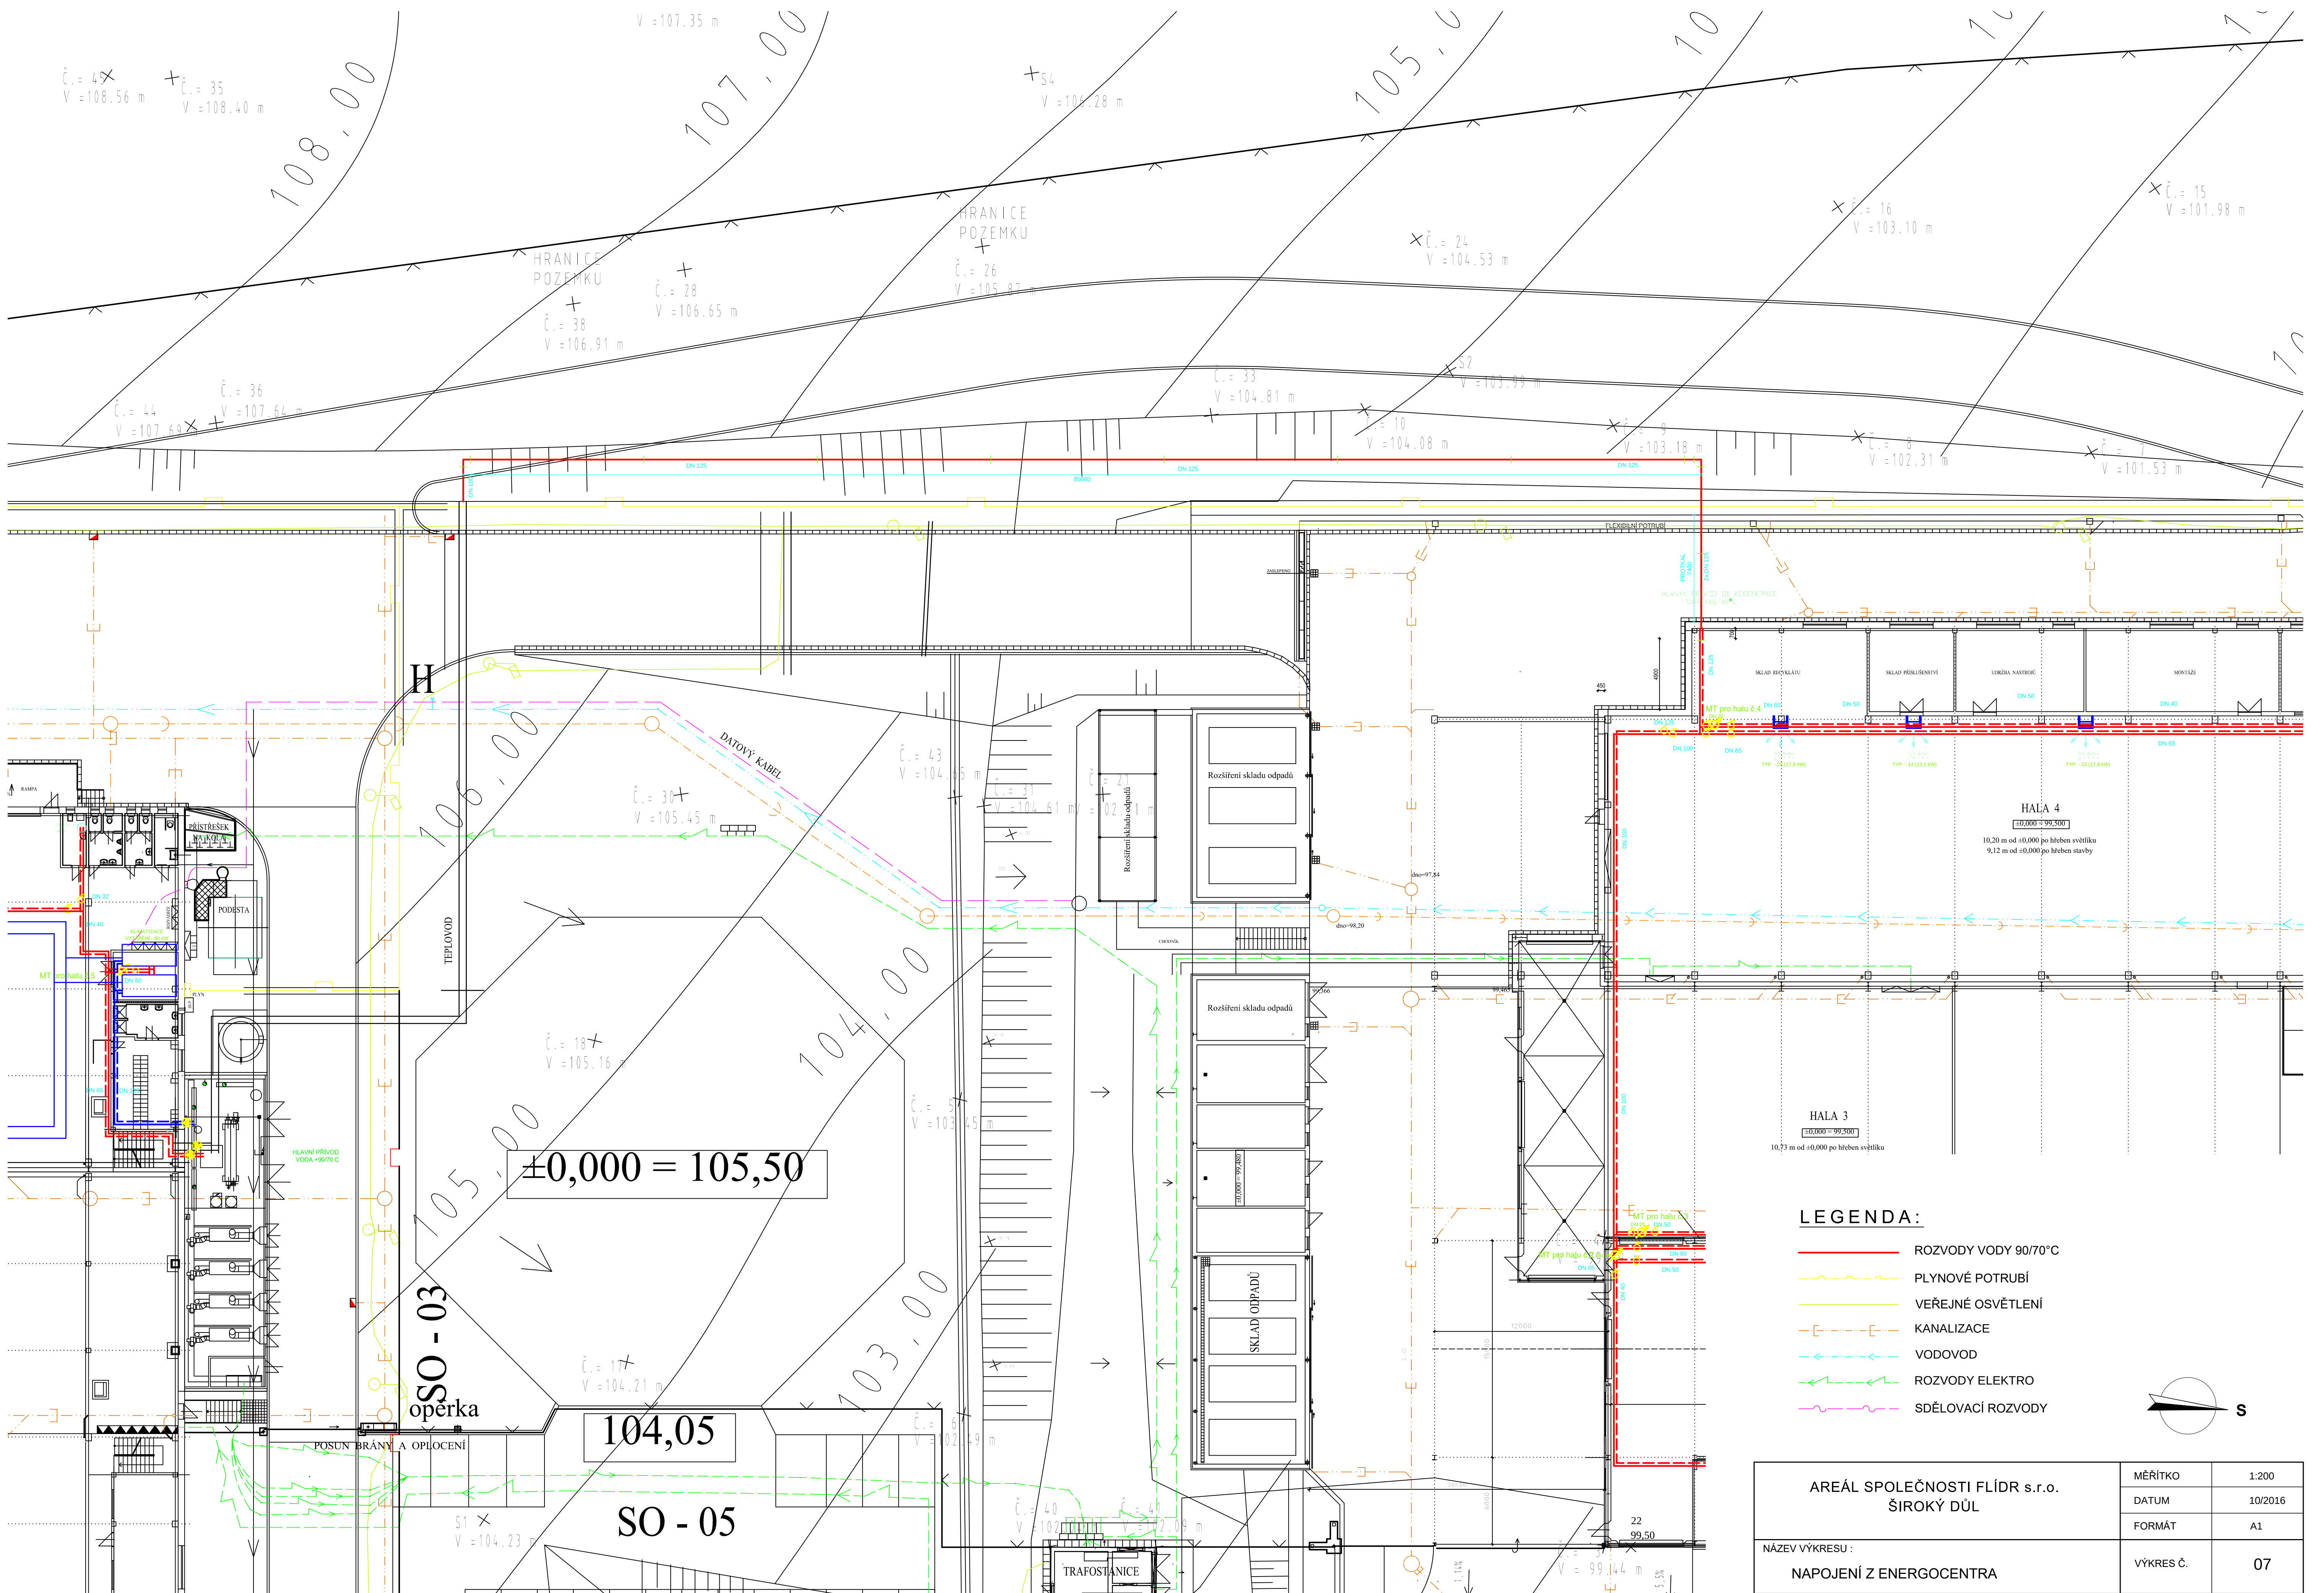


LEGENDA:

- ROZVODY VODY 90/70°C
- PLYNOVÉ POTRUBÍ
- VEŘEJNÉ OSVĚTLENÍ
- KANALIZACE
- VODOVOD
- ROZVODY ELEKTRO
- SDĚLOVACÍ ROZVODY

AREÁL SPOLEČNOSTI FLÍDR s.r.o. ŠÍROKÝ DŮL	MĚŘÍTKO	1:200
	DATUM	10/2016
	FORMÁT	A1
	VÝKRES Č.	07

NÁZEV VÝKRESU :
NAPOJENÍ Z ENERGOCENTRA

HALA 1

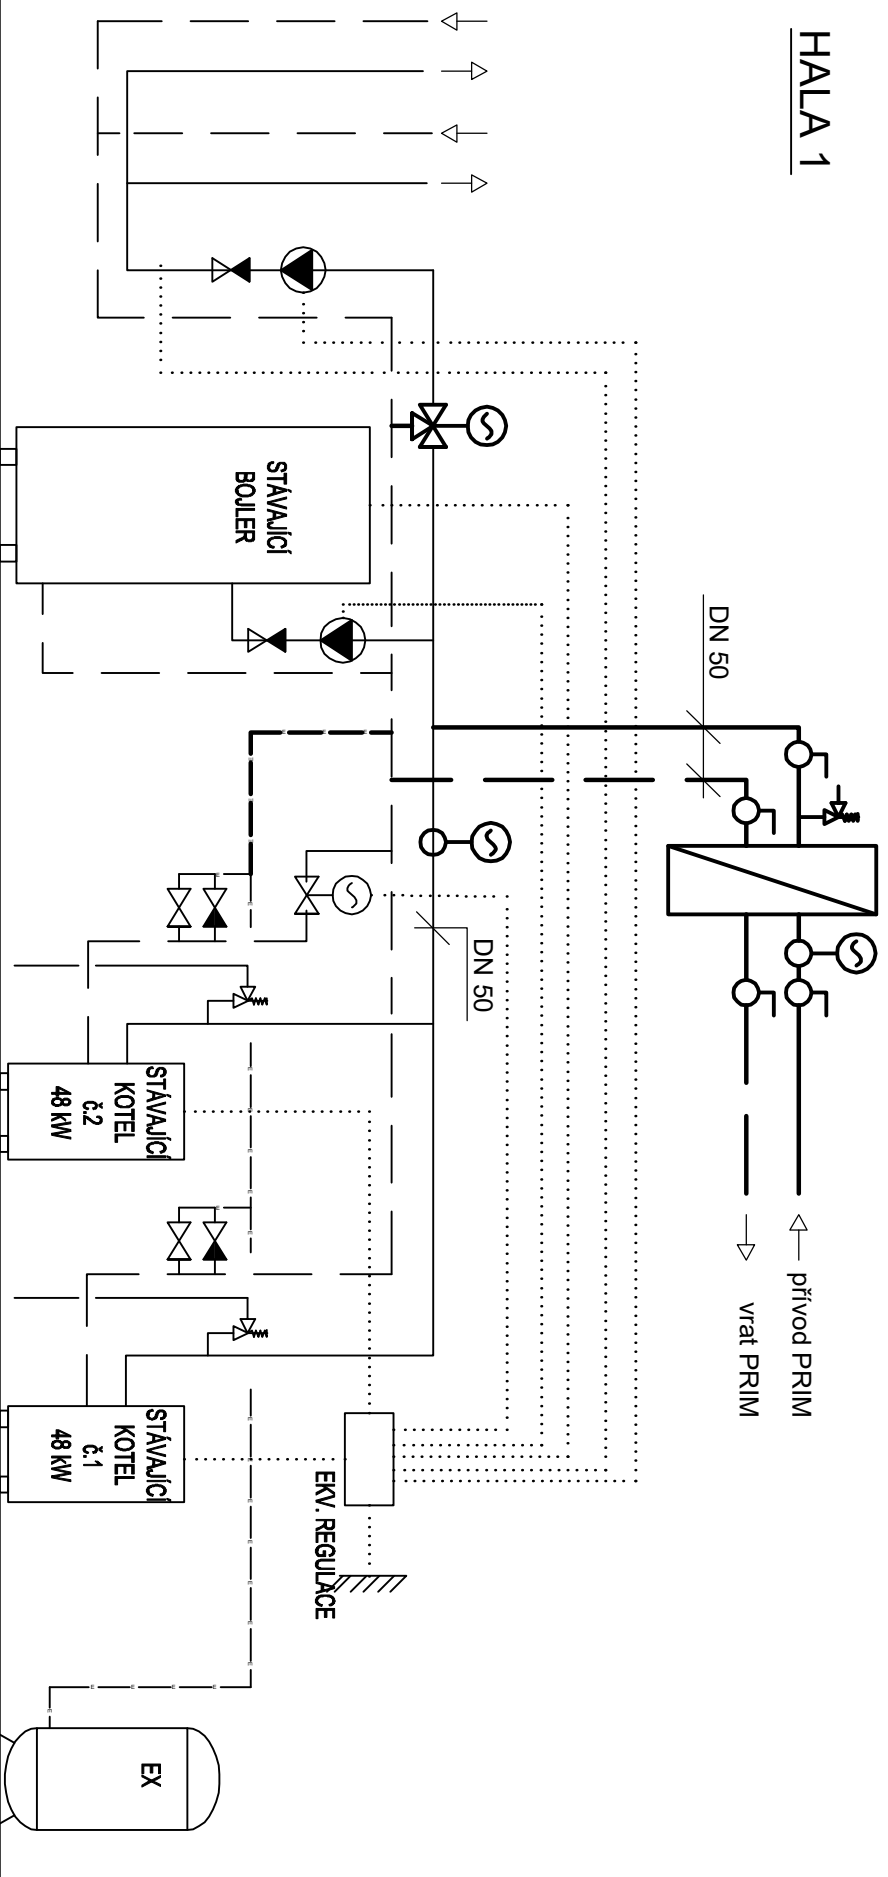

POZNÁMKY

- POTRUBÍ A ARMATURY KRESLENÉ SLABĚ JSOU STÁVAJÍCÍ. POTRUBÍ KRESLENÉ SILNOU ČAROU JE NOVÉ
- V ZAPOJENÍ NESMÍ BÝT POUŽITO ARMATUR OBSAHUJÍCÍCH HLINÍKOVÉ SOUČÁSTI (JIMKY PRO TEPLoměRY atd.)
- POTRUBÍ POJISTNÉHO VENTILU VHODNÉ SVĚST K PODLAŽE KOTELNY


AREÁL SPOLEČNOSTI FLÍDR s.r.o.
ŠÍROKÝ DŮL

NÁZEV VÝKRESU:

SCHÉMA NAPOJENÍ KOTLE V HALE Č. 1

AREÁL SPOLEČNOSTI FLÍDR s.r.o. ŠIROKÝ DŮL	MĚŘÍTKO	-
	DATUM	10/2016
	FORMÁT	A1
	NÁZEV VÝKRESU :	
SCHÉMA NAPOJENÍ KOTLE V HALE Č. 1	VÝKRES Č.	08

HALA 2 (28 kW)
HALA 4 (45 kW)

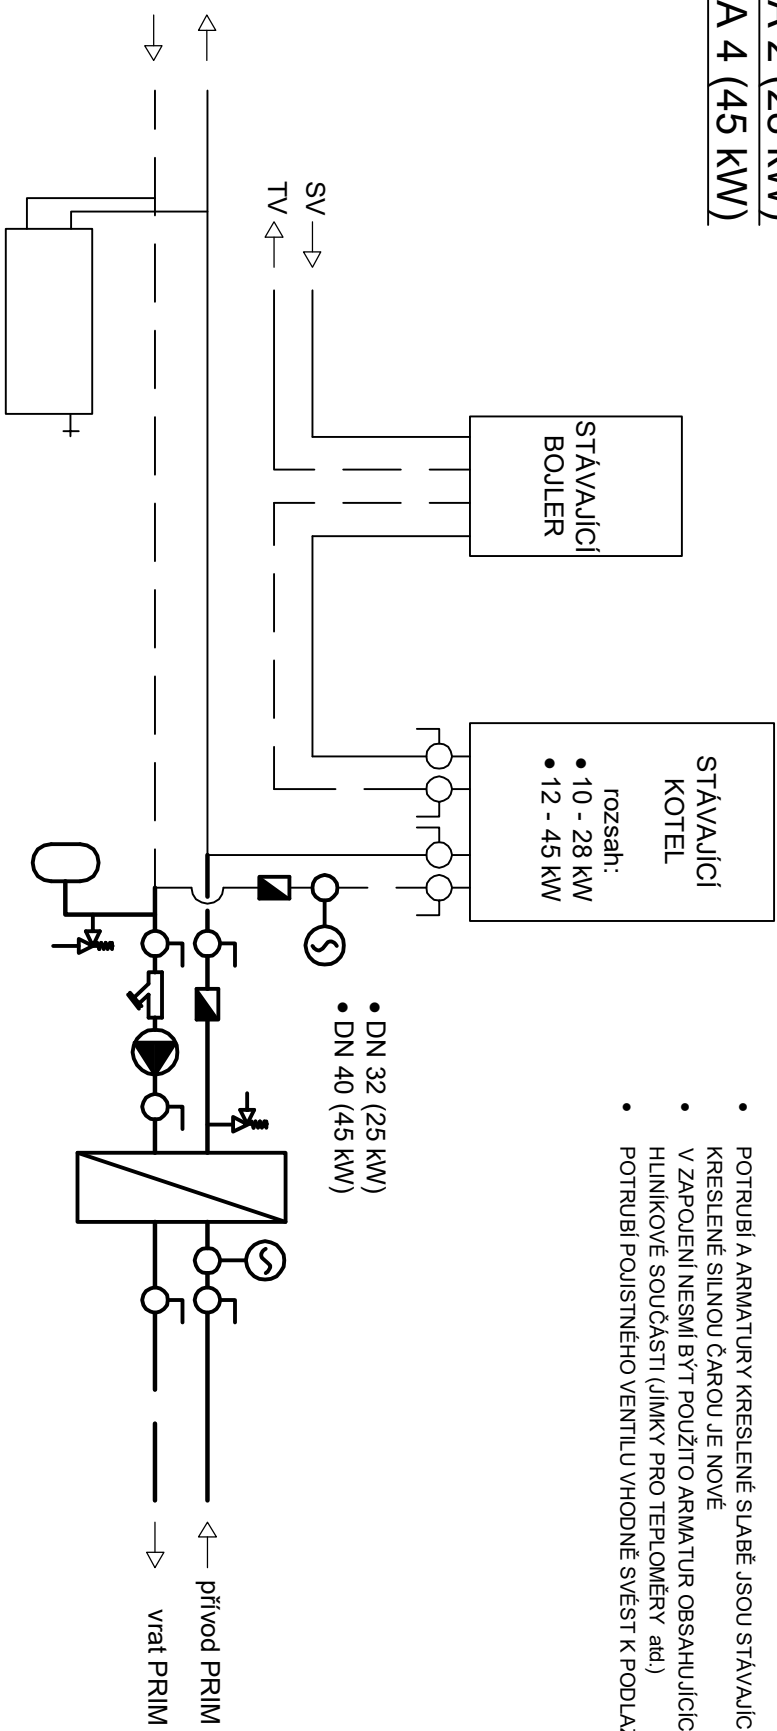

POZNÁMKY


- POTRUBÍ A ARMATURY KRESLENÉ SLABĚ JSOU STÁVAJÍCÍ, POTRUBÍ KRESLENÉ SILNOU ČAROU JE NOVÉ
- V ZAPOJENÍ NESMÍ BÝT POUŽITO ARMATUR OBSAHUJÍCÍCH HLINÍKOVÉ SOUČÁSTI (JÍMKY PRO TEPLOMĚRY atd.)
- POTRUBÍ POJISTNĚHO VENTILU VHDNĚ SVĚŠT K PODLAŽE KOTELNY

AREÁL SPOLEČNOSTI FLÍDR s.r.o. ŠIROKÝ DŮL		MĚŘÍTKO	1:100
		DATUM	10/2016
		FORMÁT	A1
NÁZEV VÝKRESU :		VÝKRES Č.	09
SCHÉMA NAPOJENÍ KOTLE V HALE Č. 2 A 4			

HALA 5 (25 kW)

POZNÁMKY

- POTRUBÍ A ARMATURY KRESLENÉ SLABĚ JSOU STÁVAJÍCÍ, POTRUBÍ KRESLENÉ SILNOU ČAROU JE NOVÉ
- V ZAPOJENÍ NESMÍ BYT POUŽITO ARMATUR OBSAHUJÍCÍCH HLINÍKOVÉ SOUČÁSTI (JÍMKY PRO TEPLoměRY atd.)
- POTRUBÍ POUŠTĚNÉHO VENTILU VHODNĚ SVĚST K PODLAŽE KOTELNY

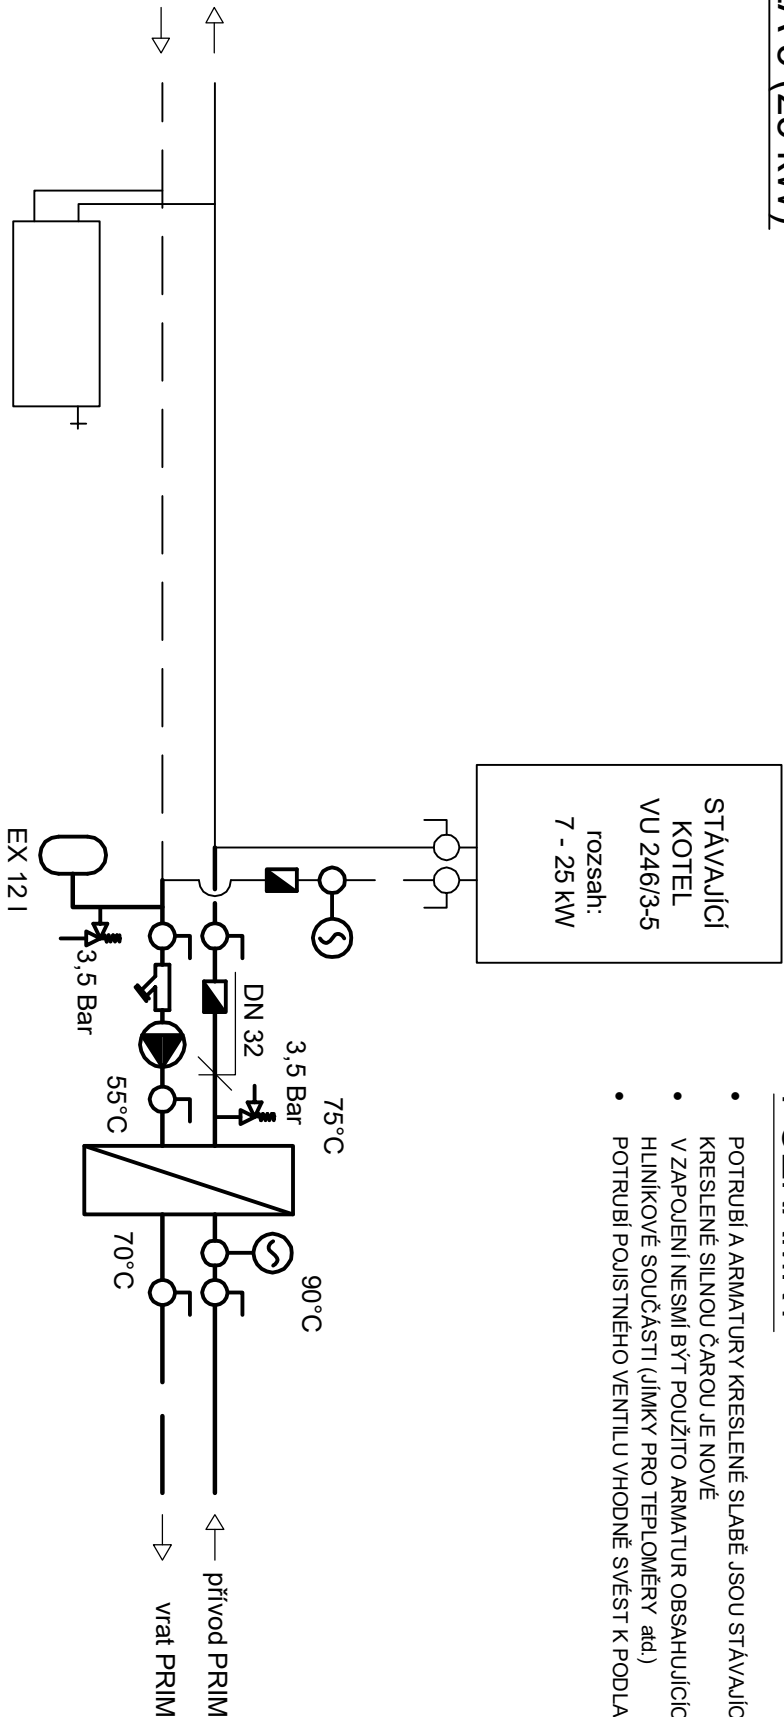

AREÁL SPOLEČNOSTI FLÍDR s.r.o.	
ŠIROKÝ DŮL	
NÁZEV VÝKRESU :	
SCHÉMA NAPOJENÍ KOTLE V HALE Č. 5	
MĚŘÍTKO	1:100
DATUM	10/2016
FORMÁT	A1
VÝKRES Č.	10