


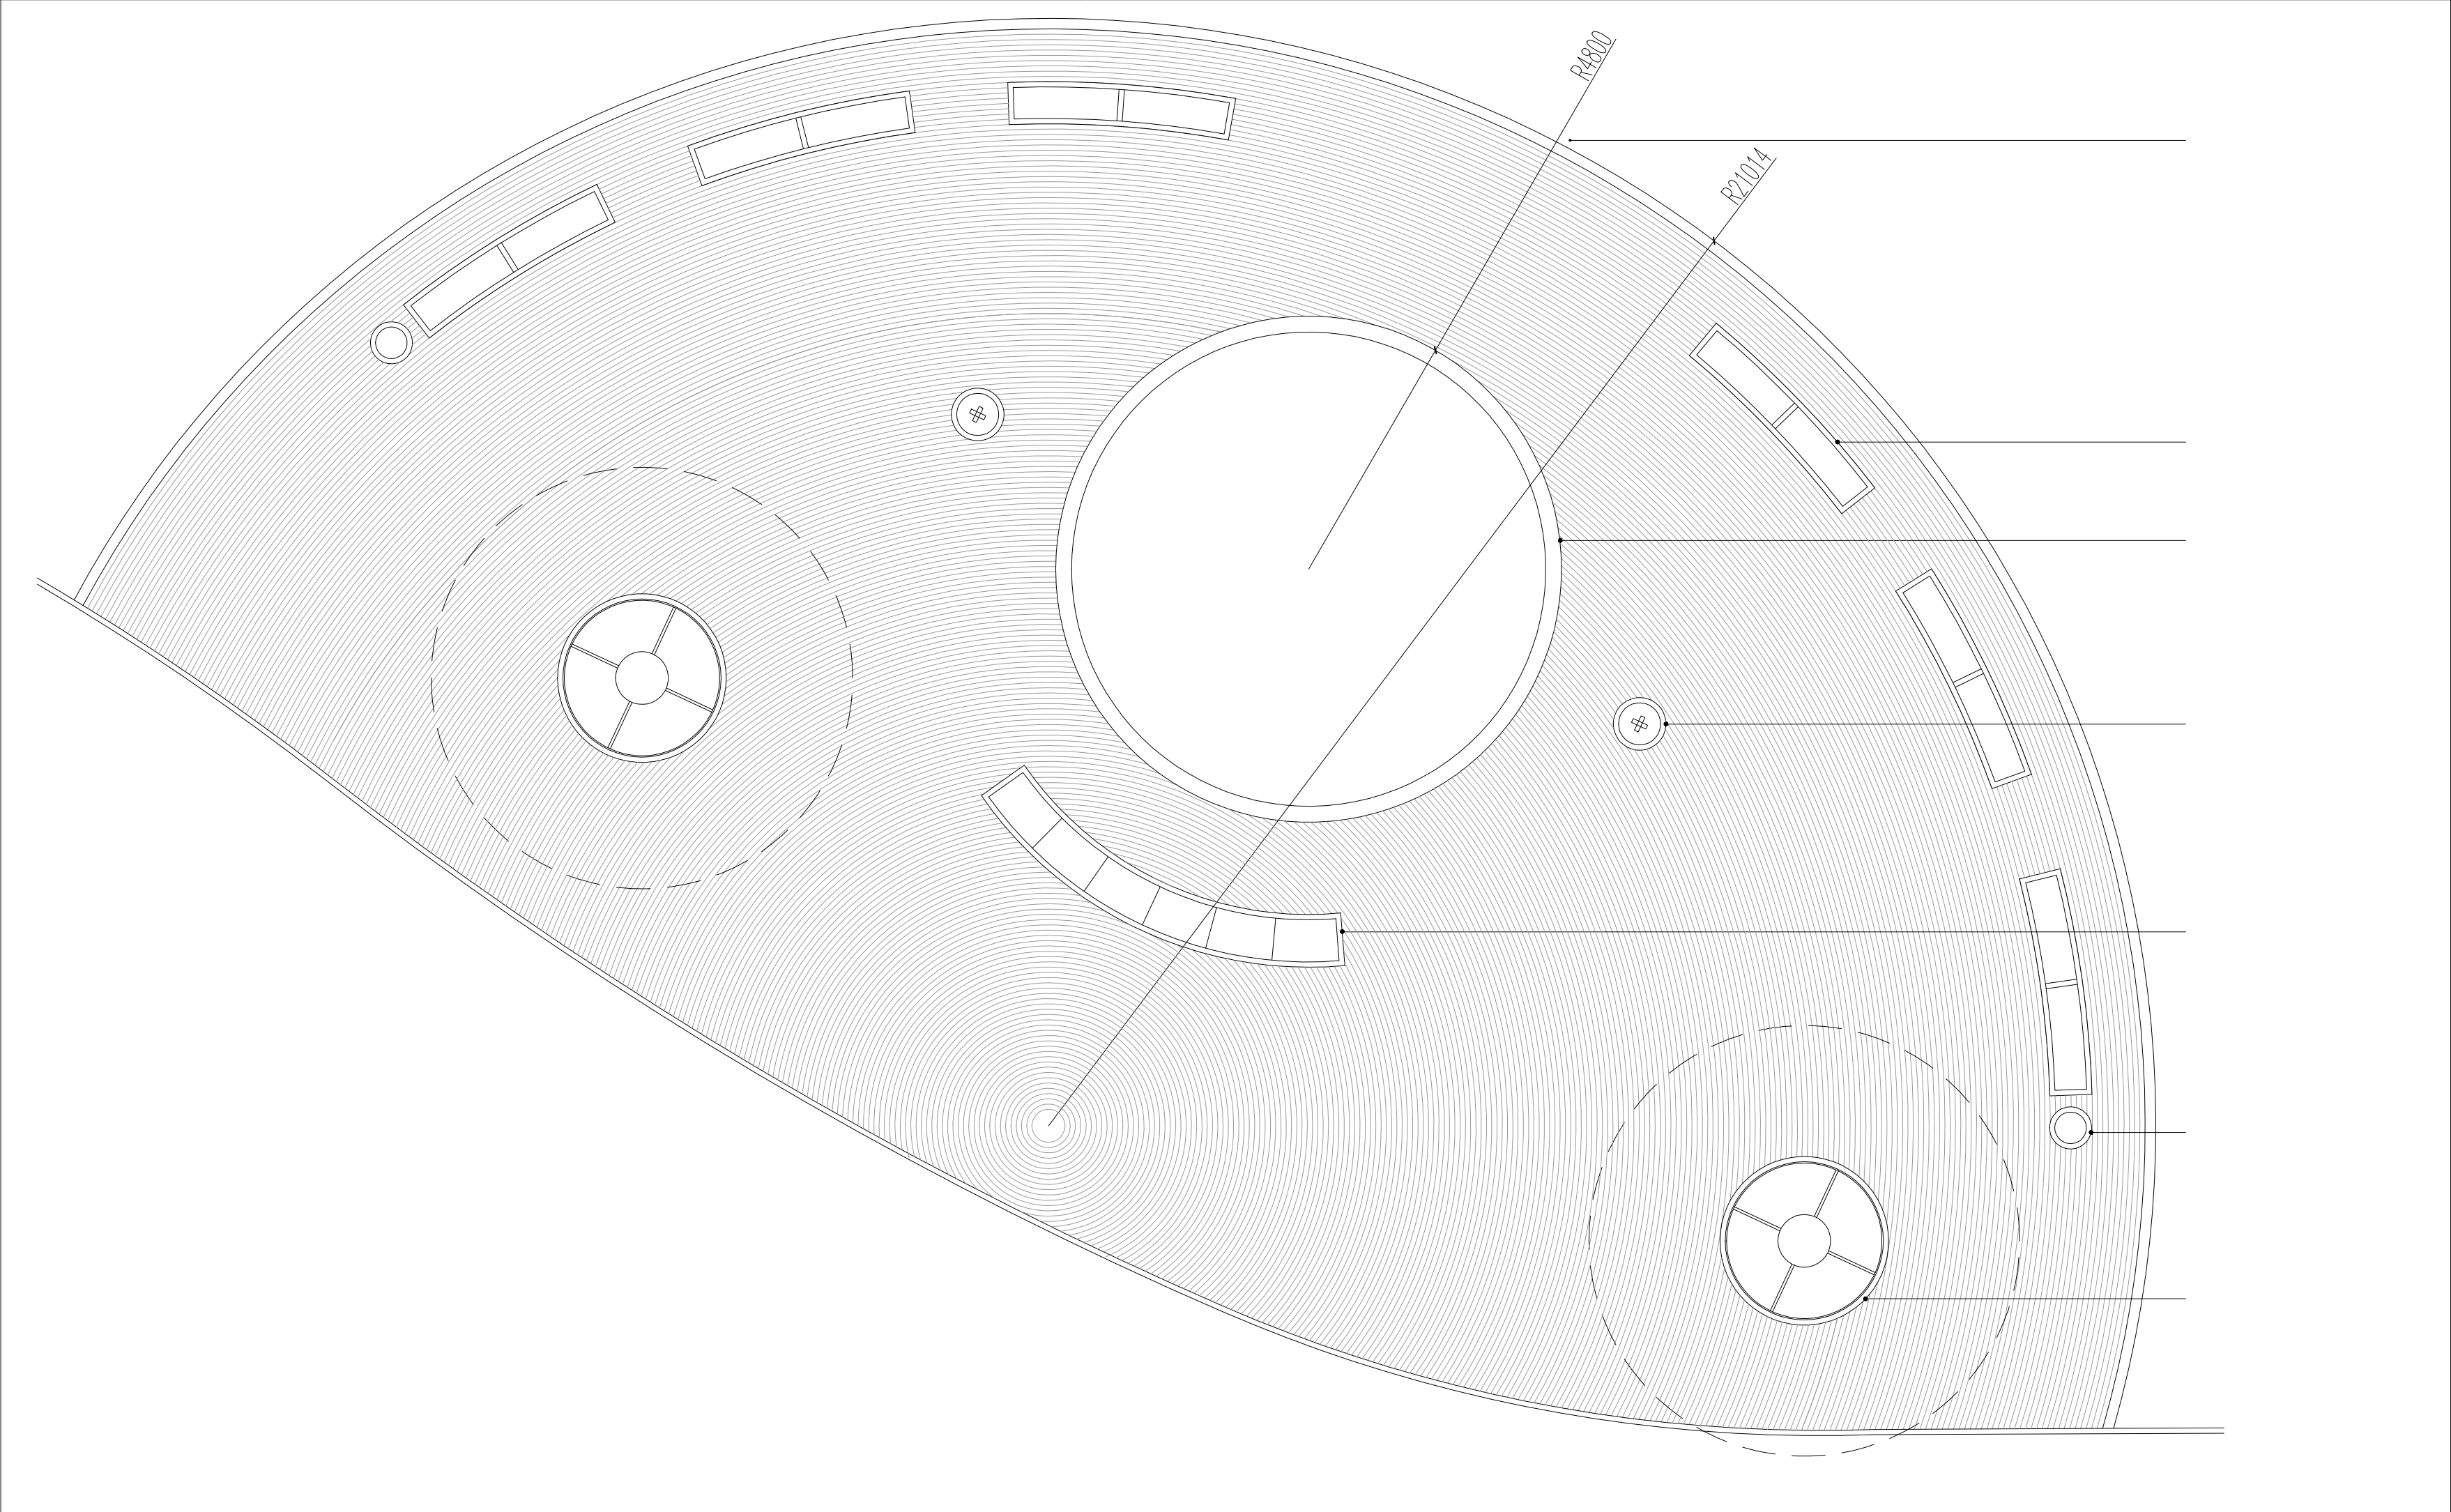

POPIS STAVEBNÍCH PRACÍ, VÝPIS PRVKŮ

- 1

2

3

4

5

6

7
- RÁMOVÁNÍ CELÉ PLOCHY

dva řádky (ŽULA TMAVĚ ŠEDÁ), kostky 8/10

PLOCHA PRO UMÍSTĚNÍ LAVIČEK (2 KUSY)

OBRUBNÍK – jeden řádek (ŽULA TMAVĚ ŠEDÁ), kostky 8/10
VNITŘNÍ PLOCHA – 2 desky segmentové (ŽLUTOŠEDÁ ŽULA)

RÁMOVÁNÍ POMNÍKU SMÍŘENÍ

OBRUBNÍK – čtyři řádky (ŽULA TMAVĚ ŠEDÁ), kostky 8/10

RÁMOVÁNÍ VLAJKOVÝCH STOŽÁRŮ

OBRUBNÍK – jeden řádek (ŽULA TMAVĚ ŠEDÁ), kostky 8/10
VNITŘNÍ PLOCHA – kruhová deska (ŽLUTOŠEDÁ ŽULA)

RÁMOVÁNÍ PLOCHY PRO UMÍSTĚNÍ INFORMAČNÍ DESKY


OBRUBNÍK – jeden řádek (ŽULA TMAVĚ ŠEDÁ), kostky 8/10
VNITŘNÍ PLOCHA – 6 desek segmentových (ŽLUTOŠEDÁ ŽULA)

RÁMOVÁNÍ PLOCHY PRO UMÍSTĚNÍ ODPADKOVÉHO KOŠE

OBRUBNÍK – jeden řádek (ŽULA TMAVĚ ŠEDÁ), kostky 8/10
VNITŘNÍ PLOCHA – kruhová deska (ŽLUTOŠEDÁ ŽULA)

RÁMOVÁNÍ PLOCHY PRO UMÍSTĚNÍ LITINOVÝCH MŘÍŽÍ KOLEM STÁVAJÍCÍCH STROMŮ

OBRUBNÍK – jeden řádek (ŽULA TMAVĚ ŠEDÁ), kostky 8/10
VNITŘNÍ PLOCHA – kruhová litinová mříž

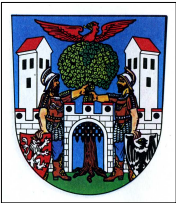

7

AUTOR				SPOLUPRÁCE				4	9	5	5	1	3	9	8	5
ING.ARCH.ALEXANDR WAGNER								e-mail : info@wagner-arch.cz								
ZODPOV. PROJEKTANT		VYPRACOVAL		KRESLIL		KONTROLOVAL		ING.ARCH.ALEXANDR WAGNER								
ING.ARCH.ALEXANDR WAGNER				HANA MARKOVÁ				Nerudova 912								
								500 02 HRADEC KRÁLOVÉ 2								
KRAJ Královéhradecký				OBEC. ÚŘAD Hostinné				FORMÁT		3A4						
INVESTOR MĚSTO HOSTINNÉ, Náměstí 69, Hostinné								DATUM		06_2012						
HOSTINNÉ – REKONSTRUKCE PARKU "SMÍŘENÍ" DOKUMENTACE PRO STAVEBNÍ POVOLENÍ								ÚČEL		DSP						
								ČÍS.ZAKÁZKY								
								ČÍSLO KOPIE								
								ARCH. ČÍSLO								
PARK SMÍŘENÍ – 1.ČÁST (DETAIL ÚPRAVY KOLEM POMNÍKU "SMÍŘENÍ")								MĚŘÍTKO 1:100		Č.VÝKRESU		03				
								PROFESE		F.1.1. - AS ŘEŠENÍ						