

POVRCH	Asfalt
KATASTR	Velké Pavlovice
0.00	169.65

SKLONOVÉ POMĚRY

LEGENDA TYPŮ ČAR

TERÉN

NIVELETA

ZMĚNY PŘÍČNÉHO SKLONU

KÓTY UPRAV. TERÉNU

KÓTY VRCHOL. POLYGONU

KÓTY NIVELETY

KÓTY PLÁNĚ


KÓTY TERÉNU

SROVNÁVACÍ ROVINA: 176

STANIČENÍ

VZDÁLENOST PŘÍČNÝCH ŘEZŮ

SMĚROVÉ POMĚRY

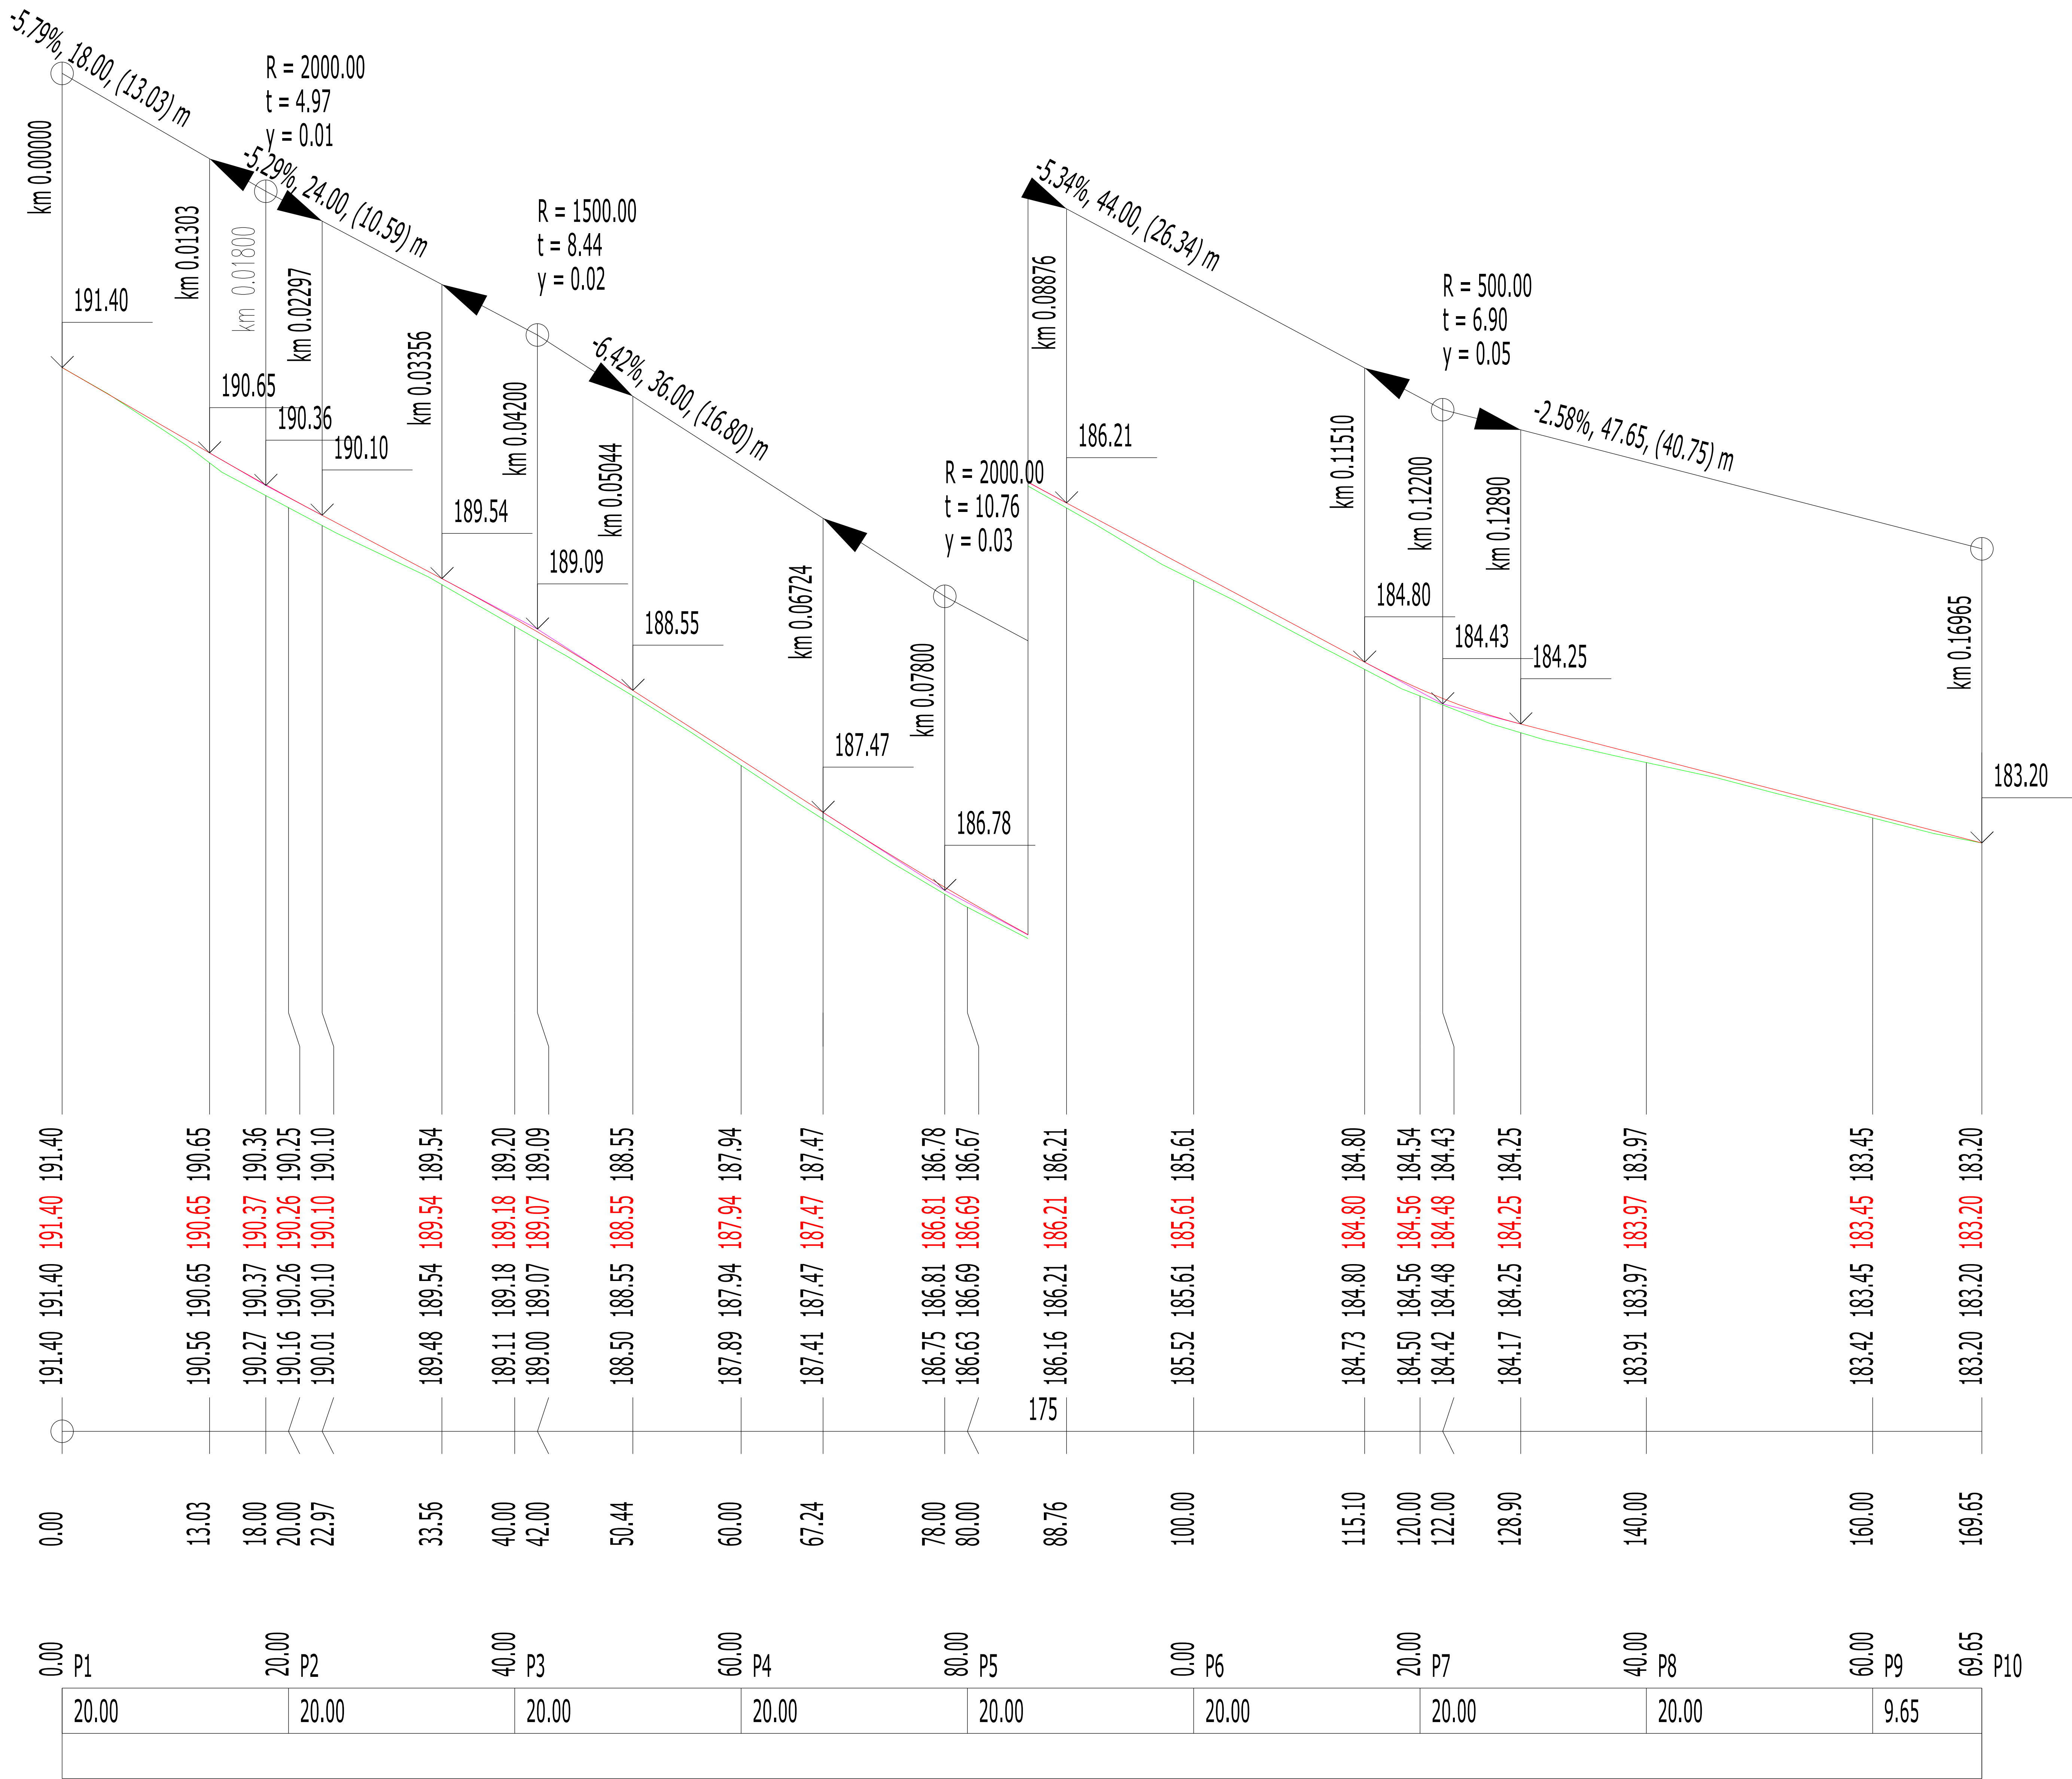

Souřadnicový systém: JTSK

Výškový systém: B.p.v

Zodp. projektant: Ing. Bořek Zvěďelík	Vypracoval: Ing. Bořek Zvěďelík		Ing. BOŘEK ZVĚDĚLÍK PROJEKCE DOPRAVNÍCH STAVEB ŠKOLNÍ 13, 690 03 BŘECLAV zvedelik@pds-bv.cz
Měú: Velké Pavlovice	KrÚ: Jihomoravský	Datum:	IX/2020
Objednatel: Velké Pavlovice		Číslo zakázky:	007-20
AKCE: VELKÉ PAVLOVICE - ul. Kpt. Jaroše, komunikace		Měřítko:	1 : 50/500
		Formát:	9 x A4
		Stupeň: DUSP	Výtisk číslo:
Příloha: PODÉLNÝ PROFIL		Příloha číslo: D.4.	