


 

LEGENDA SO:

SO 101 KOMUNIKACE

LEGENDA:

ZAMĚŘENÍ SKUT. STAVU

SILNIČNÍ OBRUBA

LEGENDA PLOCH:

ASFALTOVÁ KOMUNIKACE

PLOŠNÁ ÚPRAVA ZA OBRUBOU, předlážďení dotčených ploch stávající dlažbou

ZATRAVNĚNÍ - plošná úprava za obrubou

STÁVAJÍCÍ SÍTĚ:

nadzemní vedení NN - e-on

kabel NN - e-on

kabel VN - e-on

TELEKOMUNIKAČNÍ KABELY - Cetin

TELEKOMUNIKAČNÍ VEDENÍ NADZEMNÍ - Cetin

VODOVOD - VaK Břeclav

KANALIZACE - VaK Břeclav

NTL PLYNOVOD - GasNet

STL PLYNOVOD - GasNet


TABULKA OBRUBNÍKŮ:

číslo	typ	převýšení
1	ABO 100/15/25	+13cm
2	ABO 100/15/15	+2cm
3	ABO 100/15/15	+5cm
4	ABO 100/15/25-přechodový	+2cm - +13 cm
5	ABO 100/15/25-přechodový	+5cm - +13cm
6	ABO 100/10/25	+0cm
7	ABO 100/10/25	+6cm
8	ABO 50/5/20	+0cm

Zákes podzemních inženýrských sítí neslouží jako vytyčovací výkres.
Před zahájením stavebních prací musí zhotovitel zajistit jejich vytyčení
správcem sítí a zajistit jejich označení na místě dle platných předpisů.

Souřadnicový systém: JTSK

Zodp. projektant: Ing. Bořek Zvědělík	Vypracoval: Ing. Bořek Zvědělík		Ing. BOŘEK ZVĚDĚLÍK PROJEKCE DOPRAVNÍCH STAVEB ŠKOLNÍ 13, 690 03 BŘECLAV zvedelik@pds-bv.cz
Měú: Velké Pavlovice	KrÚ: Jihomoravský	Datum:	IX/2020
Objednatel: Velké Pavlovice		Číslo zakázky:	007-20
Akce:		Měřítko:	1 : 250
		Formát:	5 x A4
		Stupeň:	Výtisk číslo:
		DUSP	
Příloha:		Příloha číslo:	
SITUACE STAVBY		D.2.	

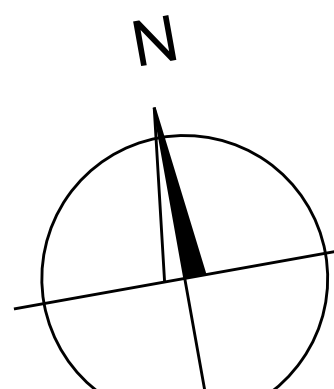

Výškový systém: B.p.v