
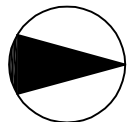


Regenerace zeleně vybraných lokalit v obci Adršpach

1. Lokalita za parkovištěm v Dolním Adršpachu


2. Situace

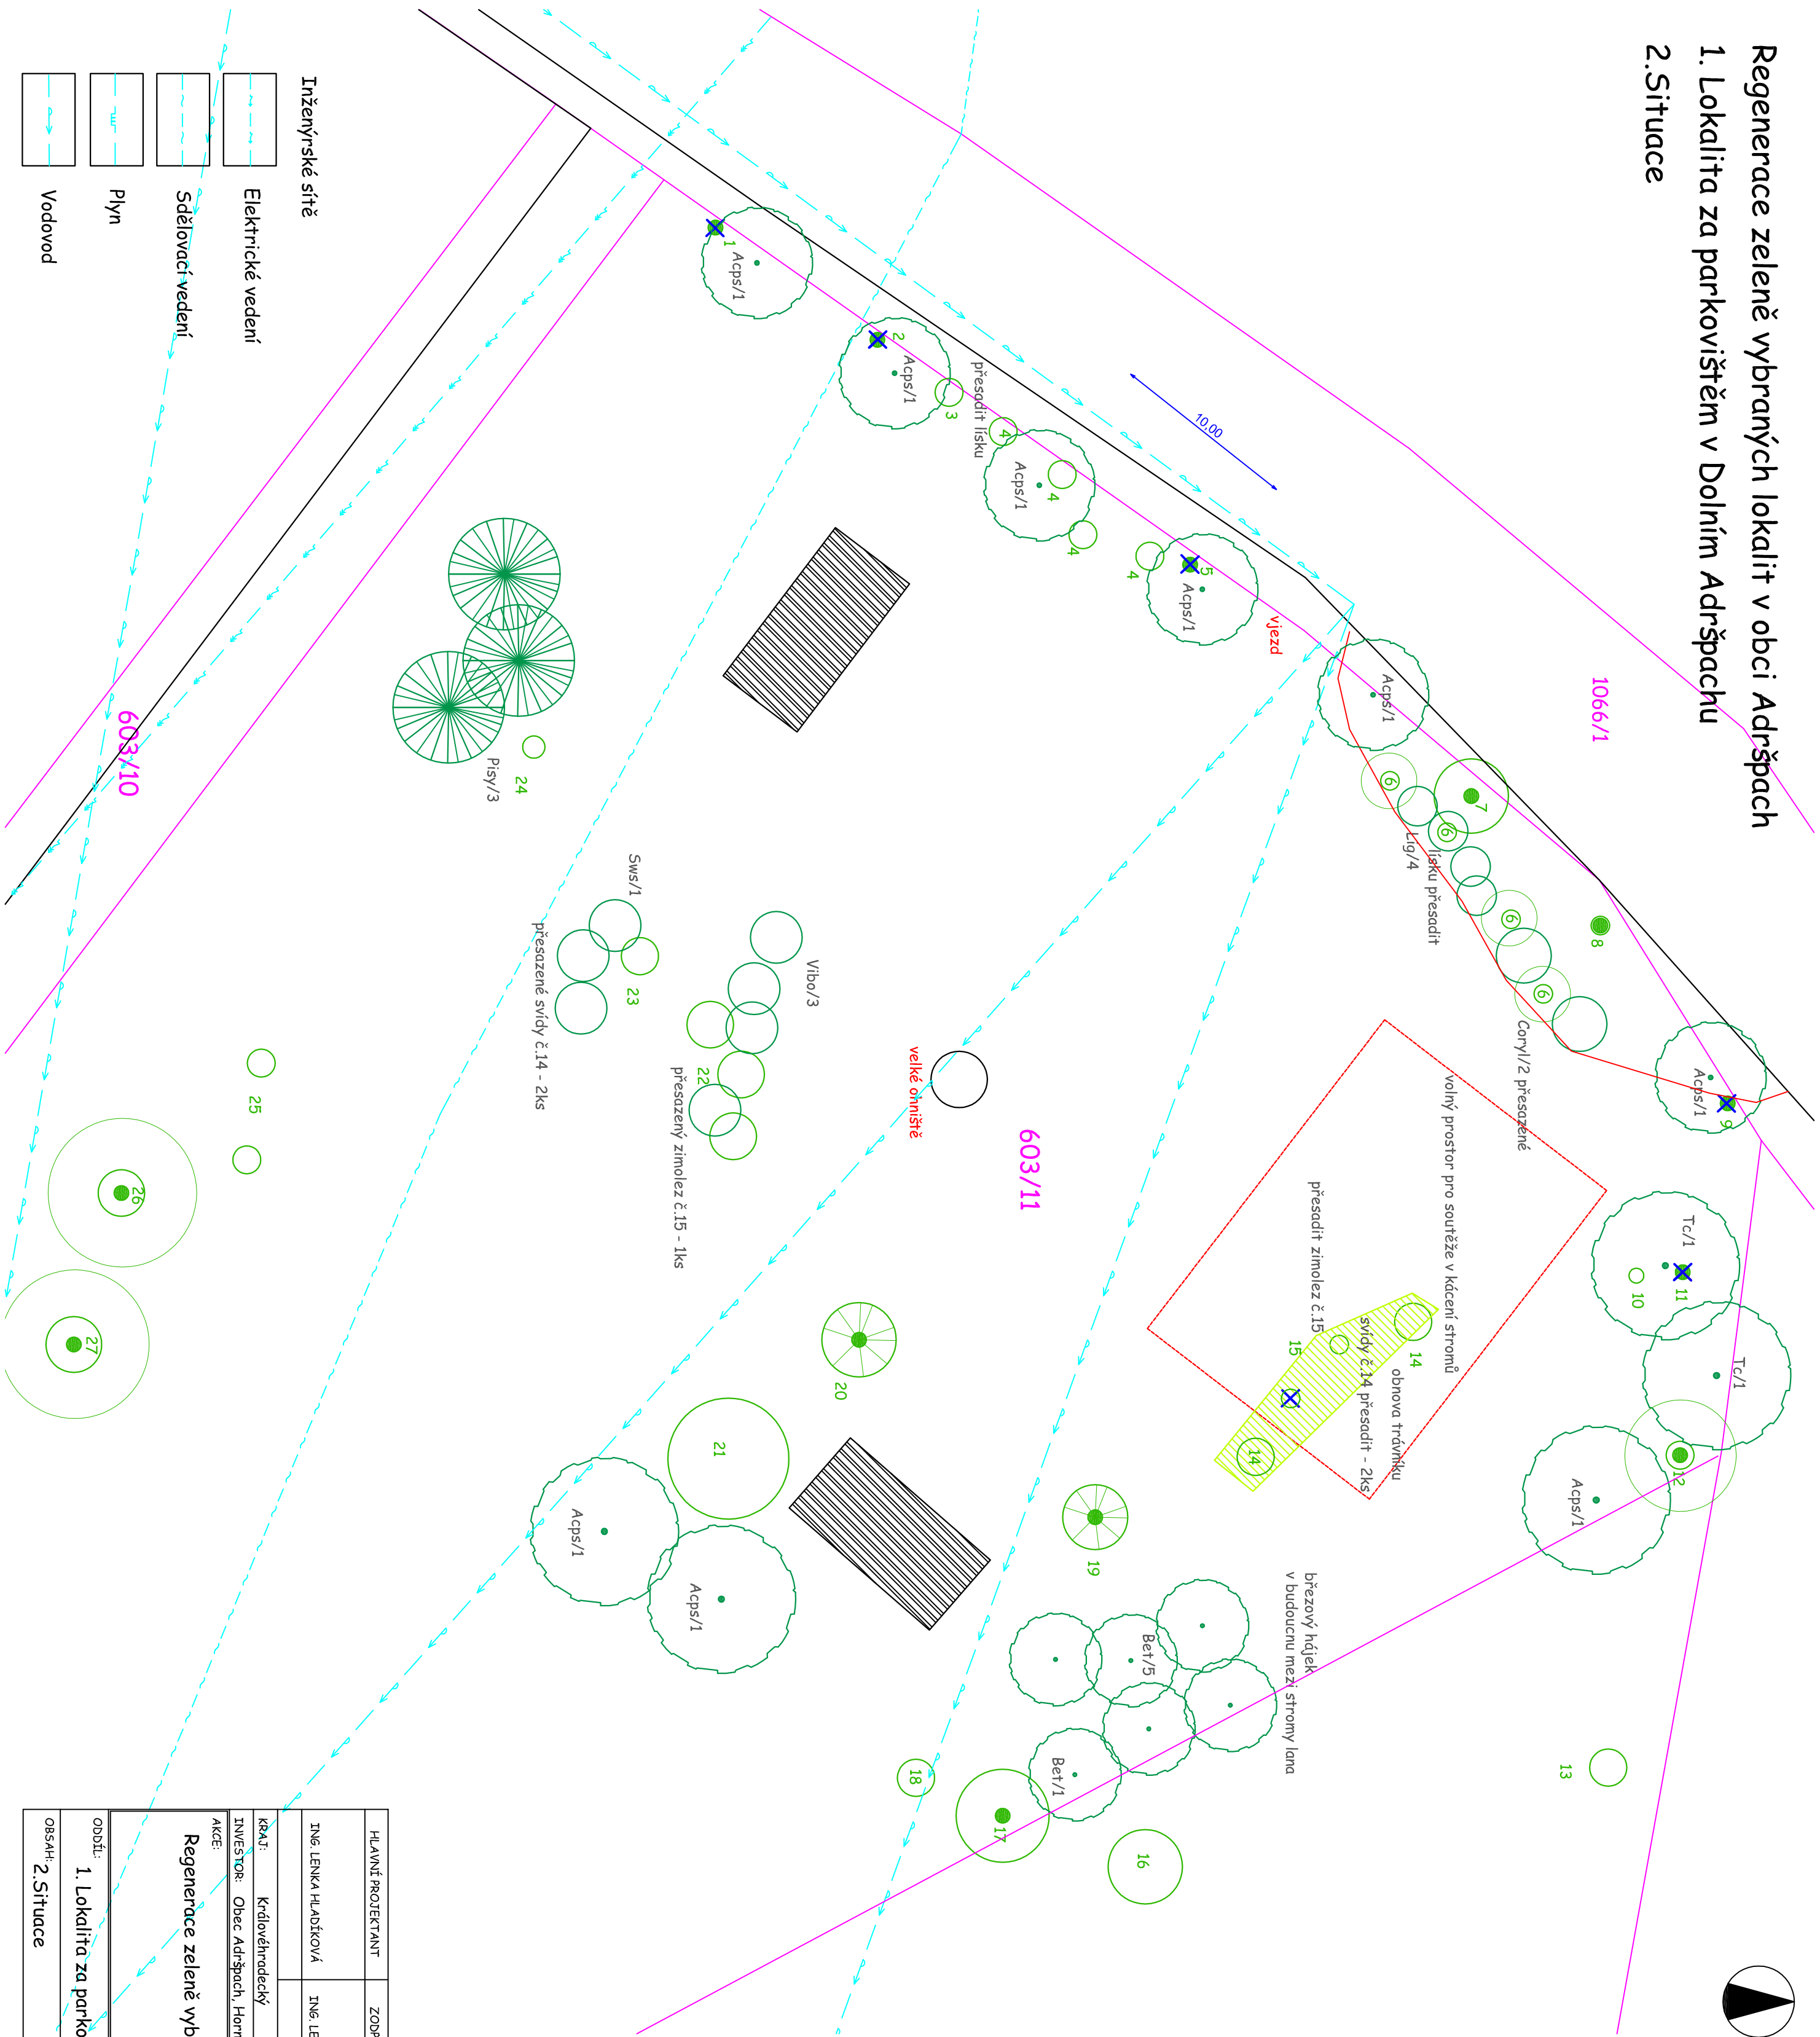

Legenda:

- Stávající strom, číslo v inventarizaci
- Stávající keř, číslo v inventarizaci
- Stávající dřevina určená ke kácení není nutné povolení ke kácení dřevin
- Výsadba stromu listnatého
- Výsadba stromu jehličnatého
- Výsadba keřových skupin
- Výsadba solitérních keřů
- Taxon dřeviny / počet ks
- Obnova trávničku

Zákres inženýrských sítí je pouze orientační
Před započítím prací je nutné nechat inženýrské sítě vyčistit!

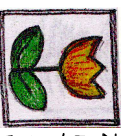HLAVNÍ PROJEKTANT		ZODP. PROJEKTANT	VYPRACOVAL
Ing. LENKA HLADÍKOVÁ		Ing. LENKA HLADÍKOVÁ	Ing. LENKA HLADÍKOVÁ
KRAJ: Královéhradecký		 ZAHŘADY PRO RADOŠT s.r.o. Blešno 12, 503 46, IČ28804082 Tel.: 604/547141 e-mail: info@zahrady-hladikova.cz www.zahrady-hladikova.cz	
INVESTOR: Obec Adršpach, Horní Adršpach 128, 549 52 Horní Adršpach		ČÍS. ZAK.	
AKCE: Regenerace zeleně vybraných lokalit v obci Adršpach		SOUBOR	1. Lokalita za parkovištěm v Dolním Adršpachu 2.situace.pdf
		DRUH PD	
		DATUM	listopad 2012
		FORMÁT	A4/A4
Odbít: 1. Lokalita za parkovištěm v Dolním Adršpachu		MĚŘÍTKO	SOUPRAVA
OBSAH: 2. Situace		1:250	
		ČÍS. PŘÍLOHY	2.