







STAVEBNÍ ÚPRAVY č.p. 102, OPRAVA STŘECHY,
ZÁKLADNÍ ŠKOLA
OBEC KOBEROVY, k.ú. KOBEROVY
STŘECHA

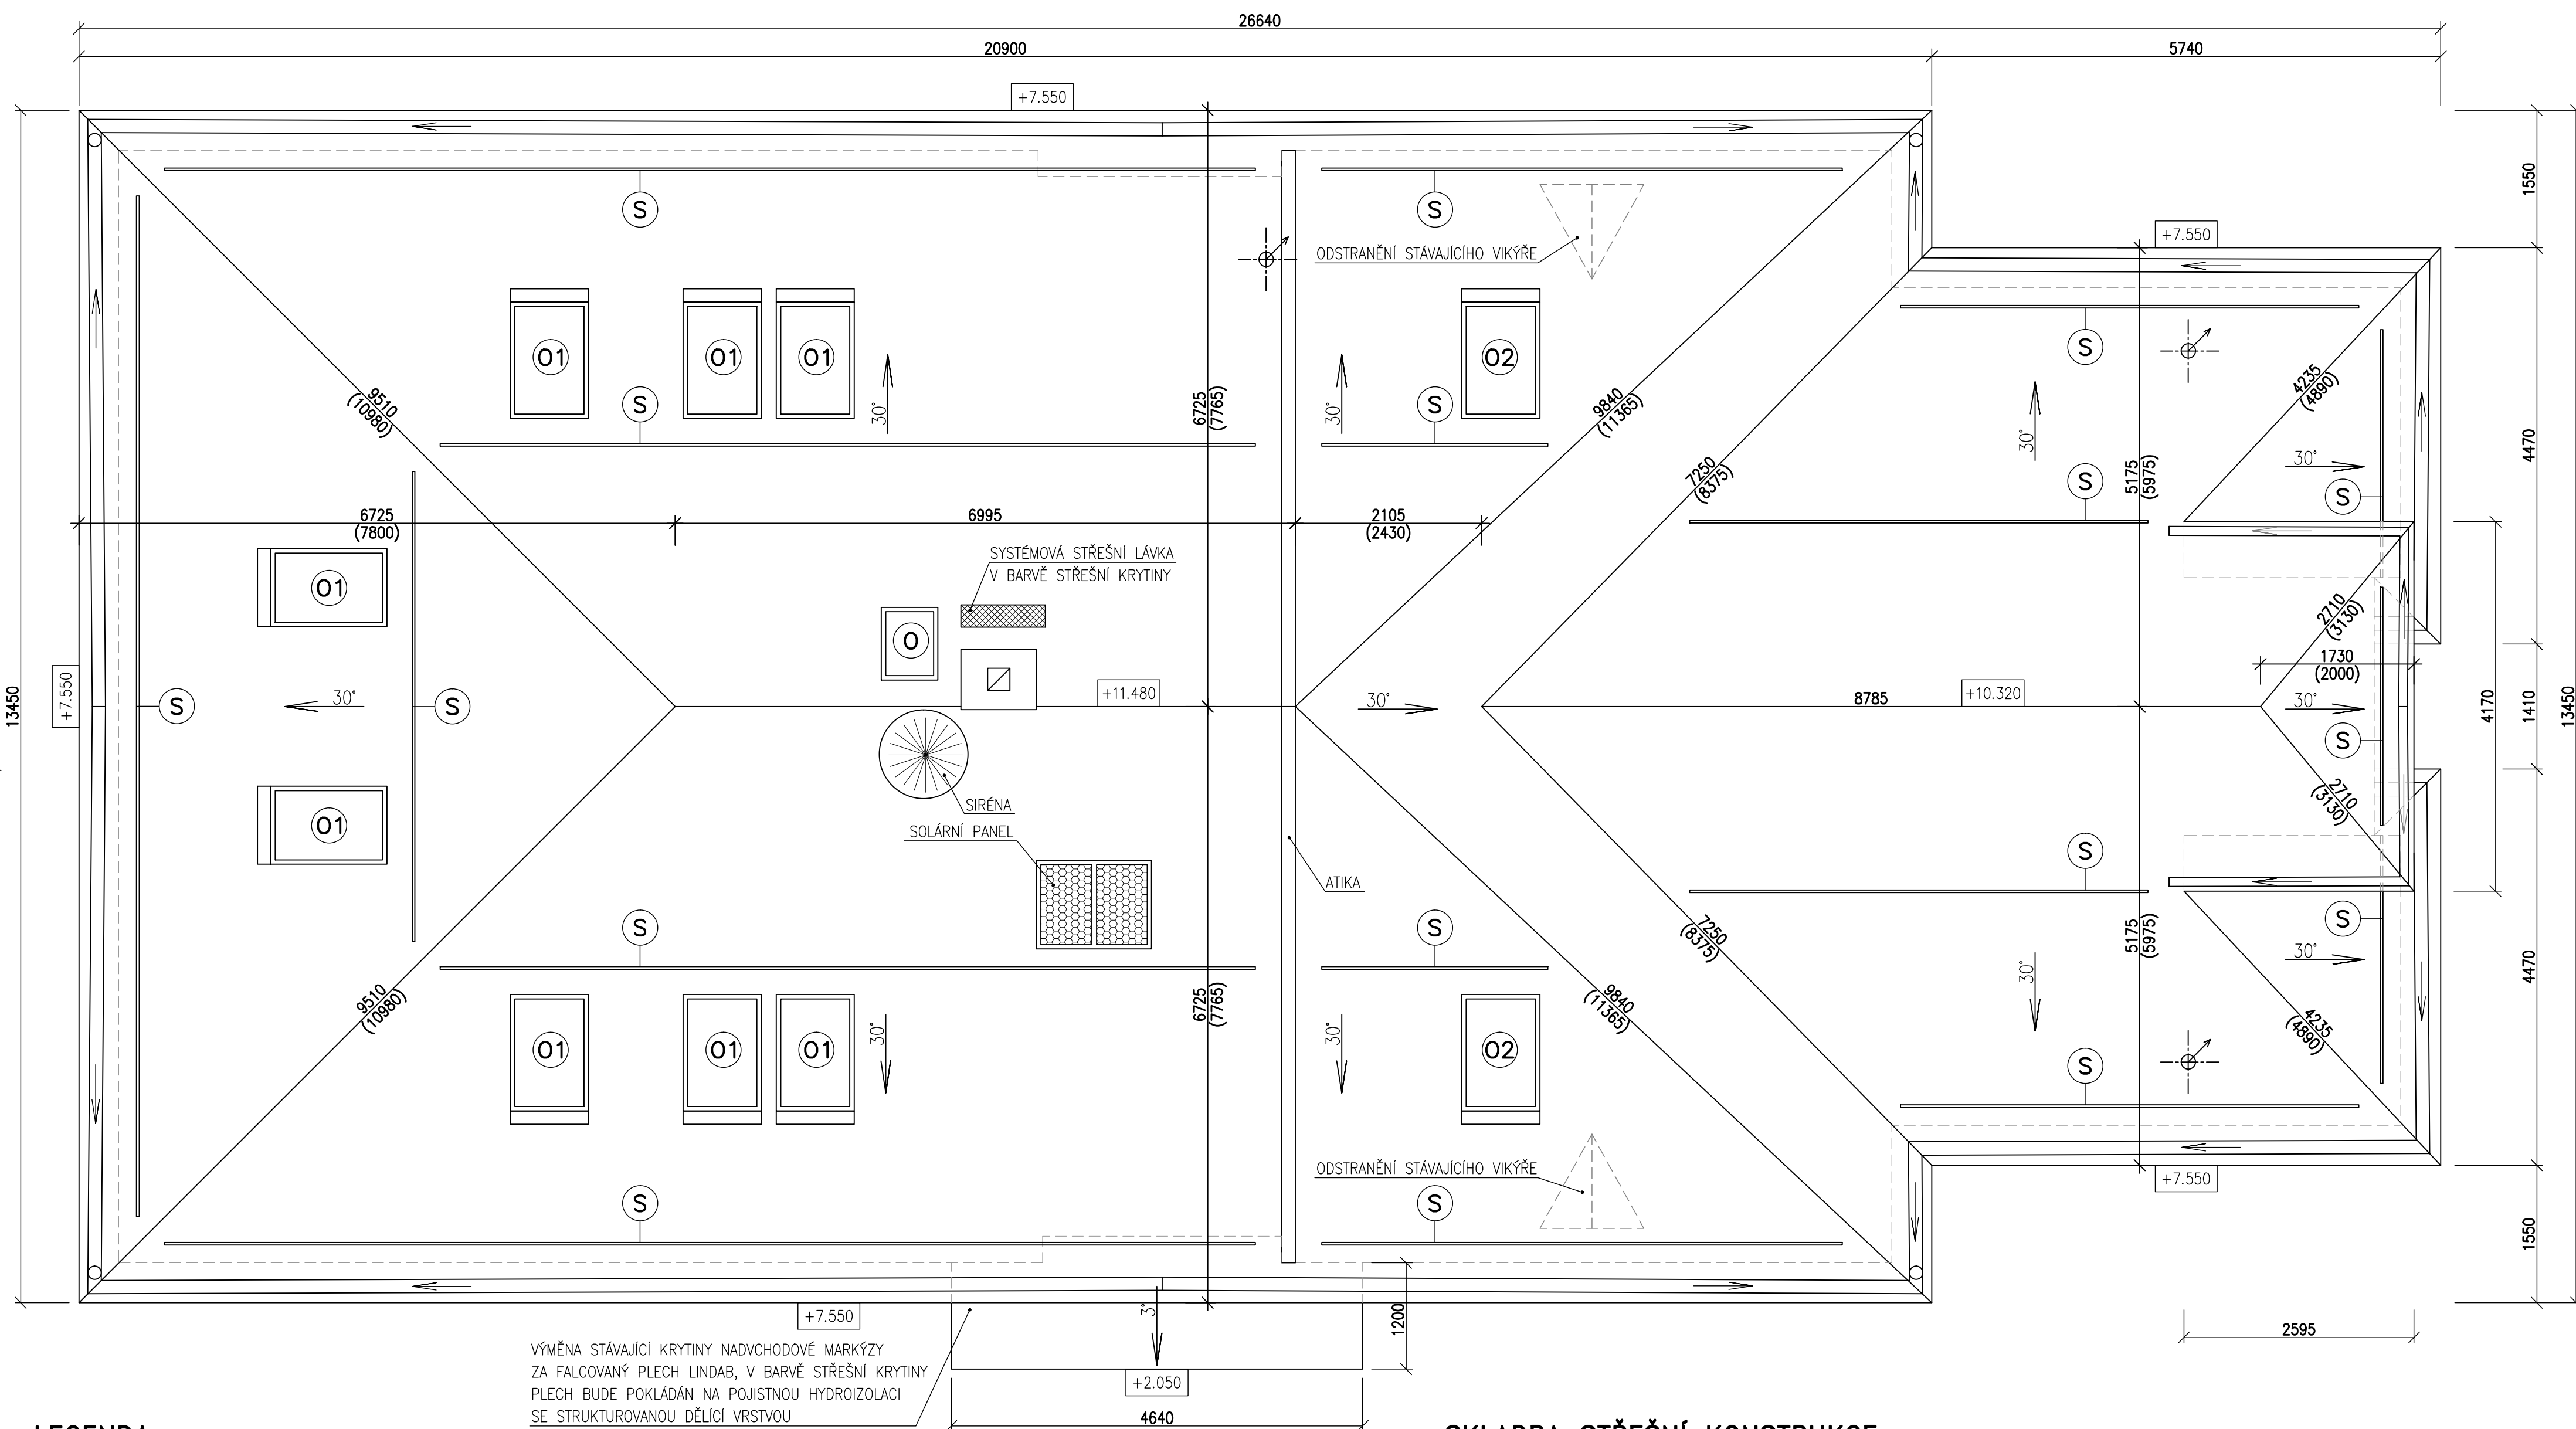

LEGENDA:


- | | |
|--|--|
|  | SYSTÉMOVÝ TYČOVÝ SNĚHOVÝ ZACHYTÁVAČ V BARVĚ STŘEŠNÍ KRYTINY |
|  | STÁVAJÍCÍ STŘEŠNÍ VÝLEZ |
|  | STÁVAJÍCÍ STŘEŠNÍ OKNA |
|  | NOVÁ STŘEŠNÍ OKNA V MÍSTĚ PŮVODNÍCH VIKÝŘŮ, SPECIFIKACE VIZ STÁVAJÍCÍ STŘEŠNÍ OKNA |
|  | SYSTÉMOVÉ ODVĚTRÁVACÍ HLAVICE V BARVĚ STŘEŠNÍ KRYTINY, 3ks |

POZNÁMKA:

- 1) STŘEŠNÍ KRYTINA LINDAB CLICK, BARVA ČERVENÁ
- 2) VEŠKERÉ PRVKY OPLECHOVÁNÍ – OKAP, KOMINY ATD. ŘEŠENY V SYSTÉMU VÝROBCE STŘEŠNÍ KRYTINY
- 3) PROSTUPY STŘECHOU – VĚTRÁČI POTRUBÍ, ANTÉNY ATD. ŘEŠENY SYSTÉMOVÝMI VĚTRÁČMI KOMINKY A PRŮCHODKAMI
- 4) ZAKÁZKOVÉ NASTŘEŠNÍ ŽLABY V MATERIÁLU A BARVĚ STŘEŠNÍ KRYTINY, Ø190mm, DEŠŤOVÉ SVODY Ø120mm(DĚLKA 40m)
UMÍSTĚNÍ DEŠŤOVÝCH SVODŮ ODPOVÍDÁ STÁVAJÍCÍM POZICÍM, NÁPOJENO NA STÁVAJÍCÍ KANALIZACI
- 5) SYSTÉMOVÉ ODVĚTRÁVACÍ HLAVICE, 3ks
- 6) STŘECHA BUDE OPATŘENA SYSTÉMOVÝMI SNĚHOVÝMI TYČOVÝMI ZACHYTÁVAČI V BARVĚ STŘEŠNÍ KRYTINY, VZDÁLENOST KONZOL 600mm, DĚLKA 108m, V KAŽDÉ KONZOLE 2 TYČE, CELKOVÁ DĚLKA TYČE 216m
- 7) STŘECHA BUDE ŘEŠENA JAKO PROVĚTRÁVANÁ, NÁSÁVÁNÍ VZDUCHU U OKAPNÍ HRANY, ODVOD VZDUCHU V HŘEBENI A NÁROŽÍ, MEZERA U OKAPNÍ HRANY BUDE KRYTA MRÍŽKOU PROTI HMYZU
- 8) HROMOSVOD BUDE ZHOVOEN NOVÝ (DLE PŮVODNÍHO), NÁPOJENÝ NA STÁVAJÍCÍ ZEMNÍČÍ PÁSKY VYTAŽENÉ ZE ZÁKLADŮ
- 9) U KOMINOVÝCH VÝLEZŮ BUDE OSAZENÁ NOVÁ SYSTÉMOVÁ STŘEŠNÍ LÁVKA S KONZOLAMI V BARVĚ STŘEŠNÍ KRYTINY
- 10) NADVCHODOVÁ STŘÍŠKA BUDE ŘEŠENA Z FALCOVANÉHO PLECHU LINDAB V BARVĚ STŘEŠNÍ KRYTINY, 8m2

SKLADBA STŘEŠNÍ KONSTRUKCE:

- KRYTINA LINDAB CLICK
- LATĚ 60x40mm
- KONTRALATĚ 40x60mm
- POJISTNÁ FÓLIOVÁ HYDROIZOLACE NA DŘEVĚNÉ BEDNĚNÍ
- STÁVAJÍCÍ DŘEVĚNÉ BEDNĚNÍ
- STÁVAJÍCÍ KONSTRUKCE KROVU

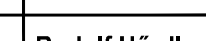Zodpovědný projektant	Vypracoval	Kontroloval	 PROFES PROJEKT spol. s r. o. stavební a projektční firma Vejřichova 272 TURNOV tel. 481319831 fax 481319832 e-mail: profesproujekt@profesproujekt.cz www.profesproujekt.cz		
Ing. Richard Müller	Ing. Martin Bolkovec	Rudolf Hördler			
					
Místo:	Koberovy	Stavební úřad:	Železný Brod	Stupeň	DSR
Objednatel:	Obec Koberovy, Koberovy 102, 468 22			Datum	10.2015
Akce:	STAVEBNÍ ÚPRAVY č.p. 102, OPRAVA STŘECHY ZÁKLADNÍ ŠKOLA OBEC KOBEROVY, k.ú. KOBEROVY D.1.1. ARCHITEKTONICKO STAVEBNÍ ŘEŠENÍ			Číslo zakázky	15073
Příloha:	STŘECHA			Měřítka 1:50	Výtisk č.
				Příloha č. D.1.1.b-01	