


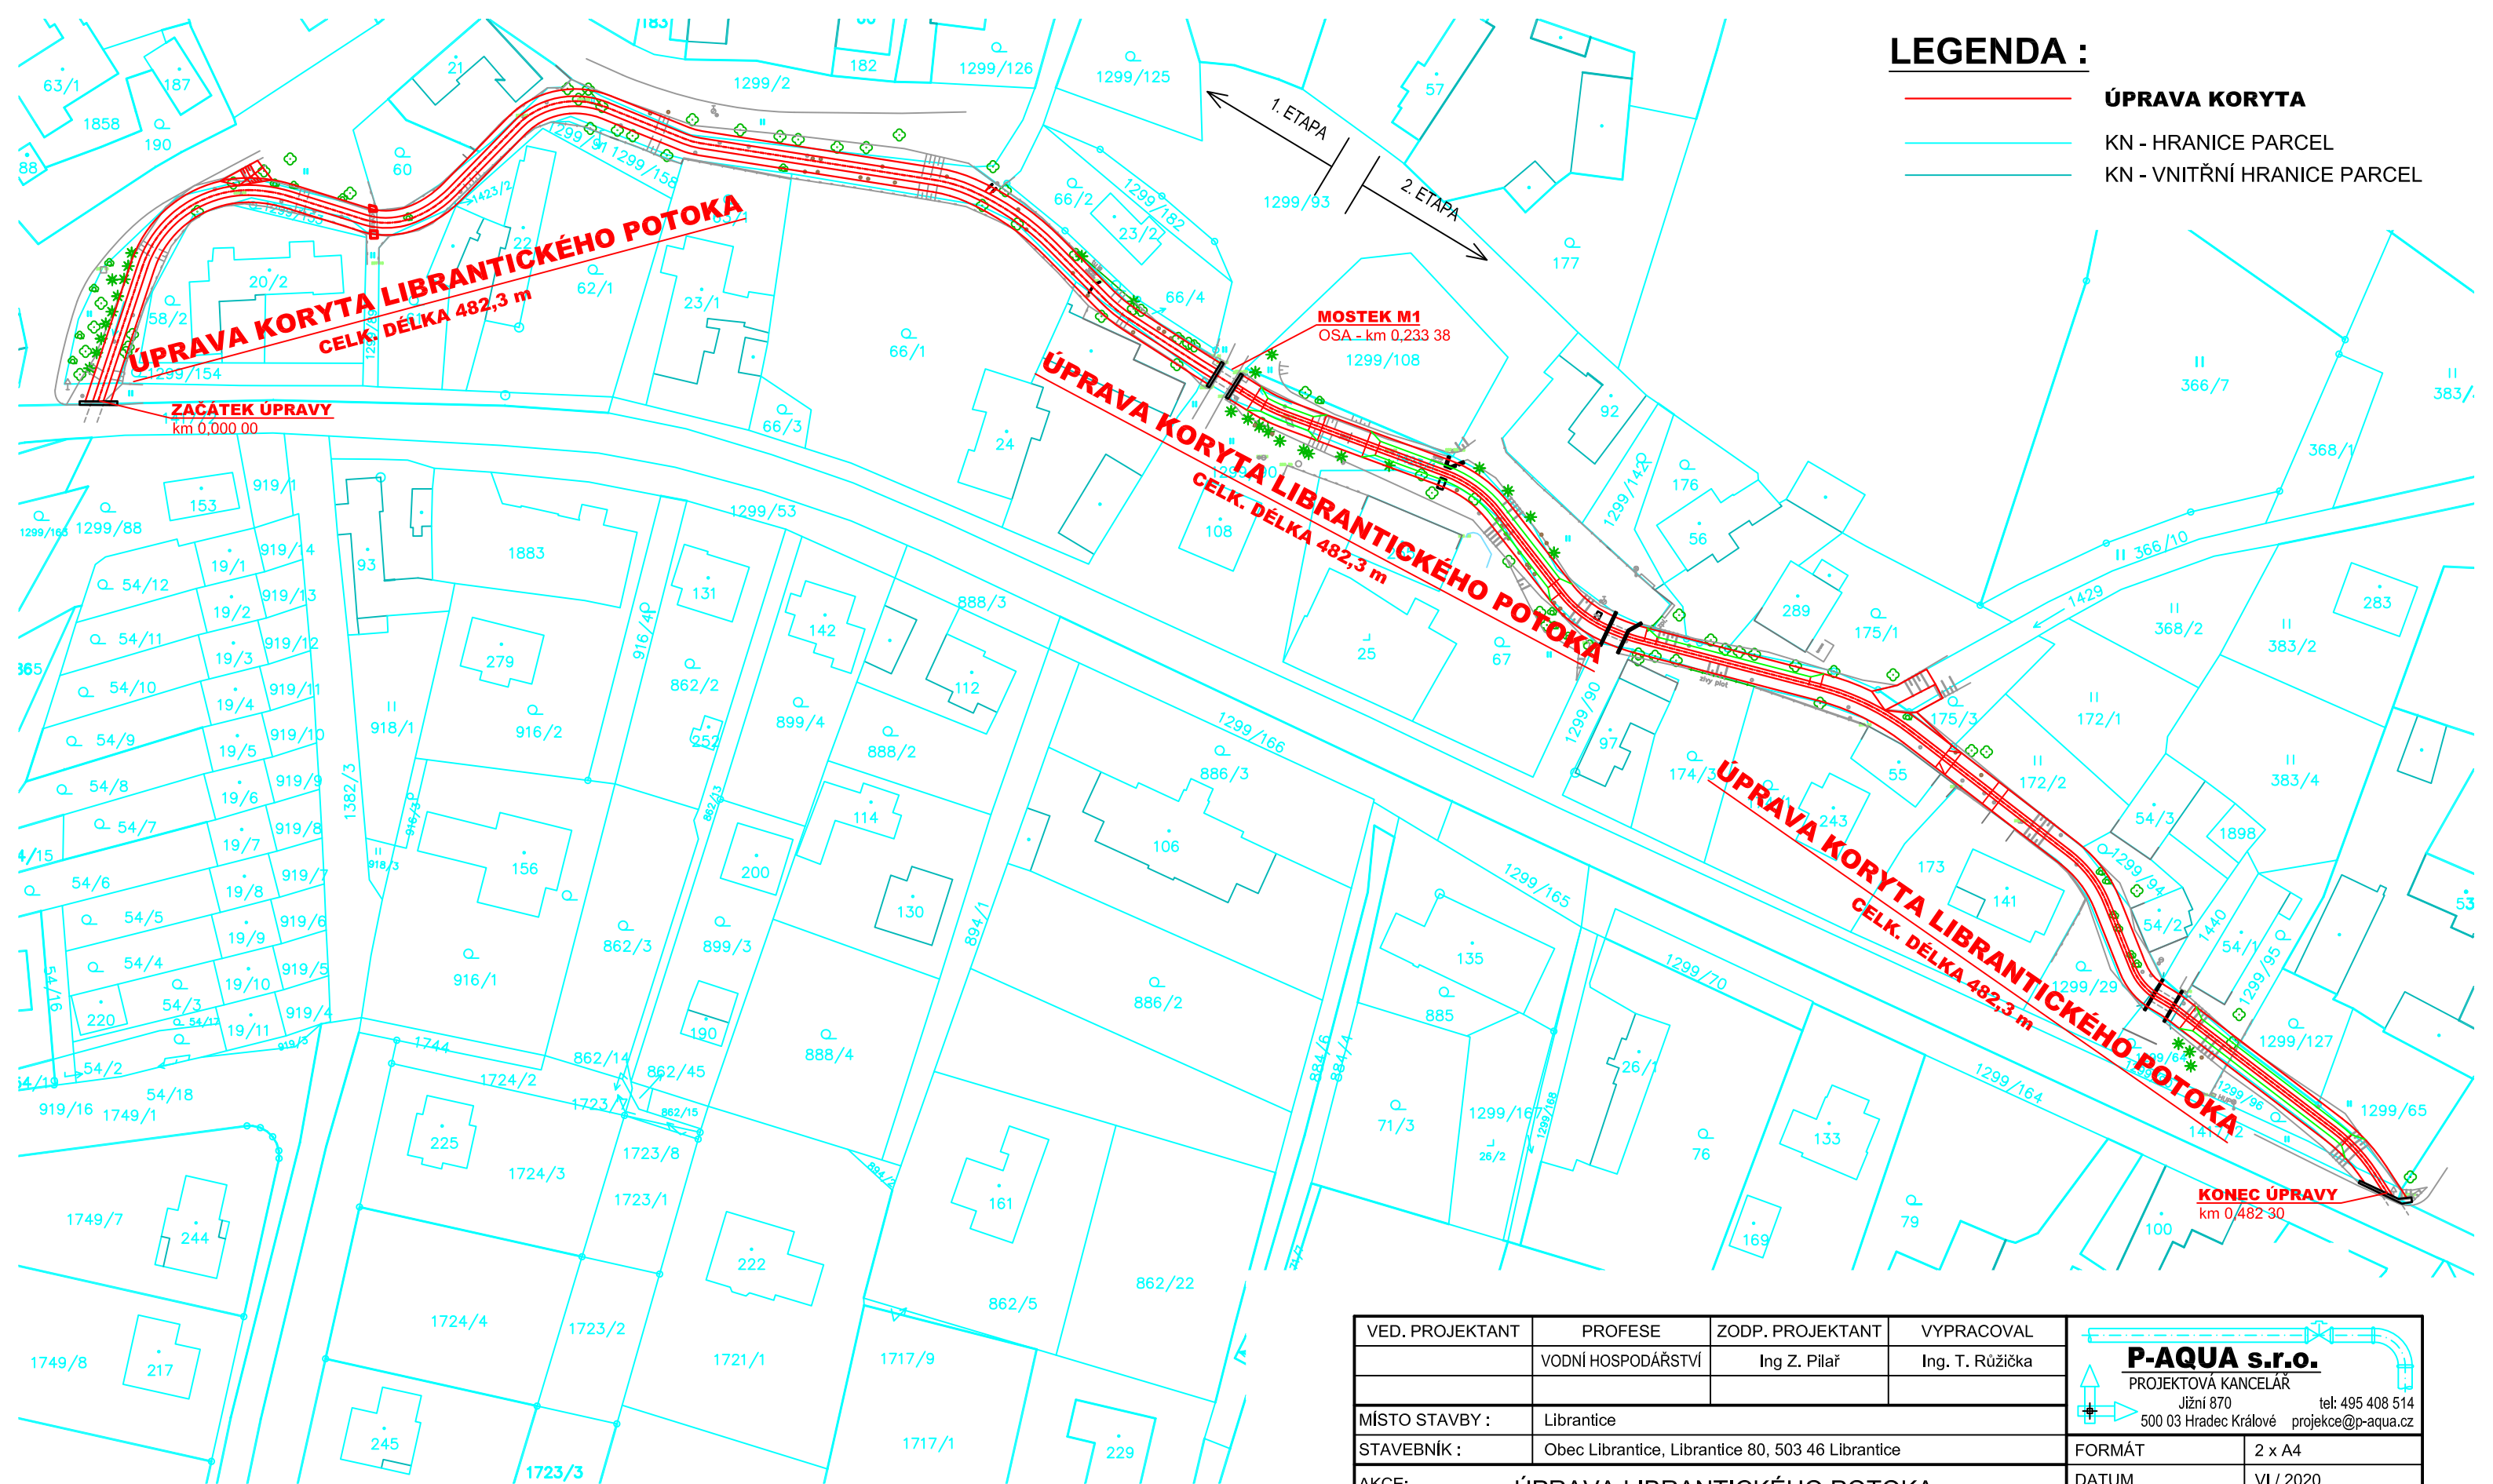

LEGENDA :

- ÚPRAVA KORYTA
- KN - HRANICE PARCEL
- KN - VNITŘNÍ HRANICE PARCEL



Zakres mapy KN je pouze orientační.
Pro přesné určení majetkových vztahů
je potřebné hranice v terenu vytýčit.

PODZEMNÍ VEDENÍ JSOU ZAKRESLENA INFORMATIVNĚ!
PODMÍNKOU ZAHÁJENÍ STAVEBNÍCH PRACÍ JE VYTÝČENÍ
PODZEMNÍCH VEDENÍ A OZNÁMENÍ ZAČÁTKU STAVBY
JEJICH SPRÁVCŮM !

VED. PROJEKTANT	PROFESE	ZODP. PROJEKTANT	VYPRACOVAL	P-AQUA s.r.o. PROJEKTOVÁ KANCELÁŘ Jižní 870 tel: 495 408 514 500 03 Hradec Králové projekce@p-aqua.cz		
	VODNÍ HOSPODÁŘSTVÍ	Ing Z. Pilař	Ing. T. Růžička			
MÍSTO STAVBY :	Librantice					
STAVEBNÍK :	Obec Librantice, Librantice 80, 503 46 Librantice			FORMÁT		
AKCE:	ÚPRAVA LIBRANTICKÉHO POTOKA III. ČÁST Dokumentace pro stavební povolení			2 x A4		
				DATUM		
				VI / 2020		
				STUPEŇ		
				DSP		
				Č. ZAKÁZKY		
				03 / 2020		
				MĚŘITKO		
				1 : 1 000		
OBJEKT:	C - SITUAČNÍ VÝKRESY			ČÁST:	OBJEKT:	ČÍSLO:
NÁZEV:	KATASTRÁLNÍ SITUAČNÍ VÝKRES			C		2