

LEGENDA SÍTÍ

- STÁV. ZEMNÍ KABEL NN
- - - STÁV. VENKOVNÍ VEDENÍ NN


Stávající inženýrské sítě jsou zakresleny pouze orientačně, před zahájením prací nutno vytýčit;

LEGENDA

V8 Stávající JB; stávající SP 100/PS na sloupu; osadit RVO na sloup; HDV CYKY 4x10 mm²; vývod na stávající venkovní vedení NAYY 4x16 mm²; ochranné roury; 1ks omezovačů přepětí NN; stávající uzemnění;

Rozsah řešení :

V8 hlavní domovní vedení V.O. 7 m

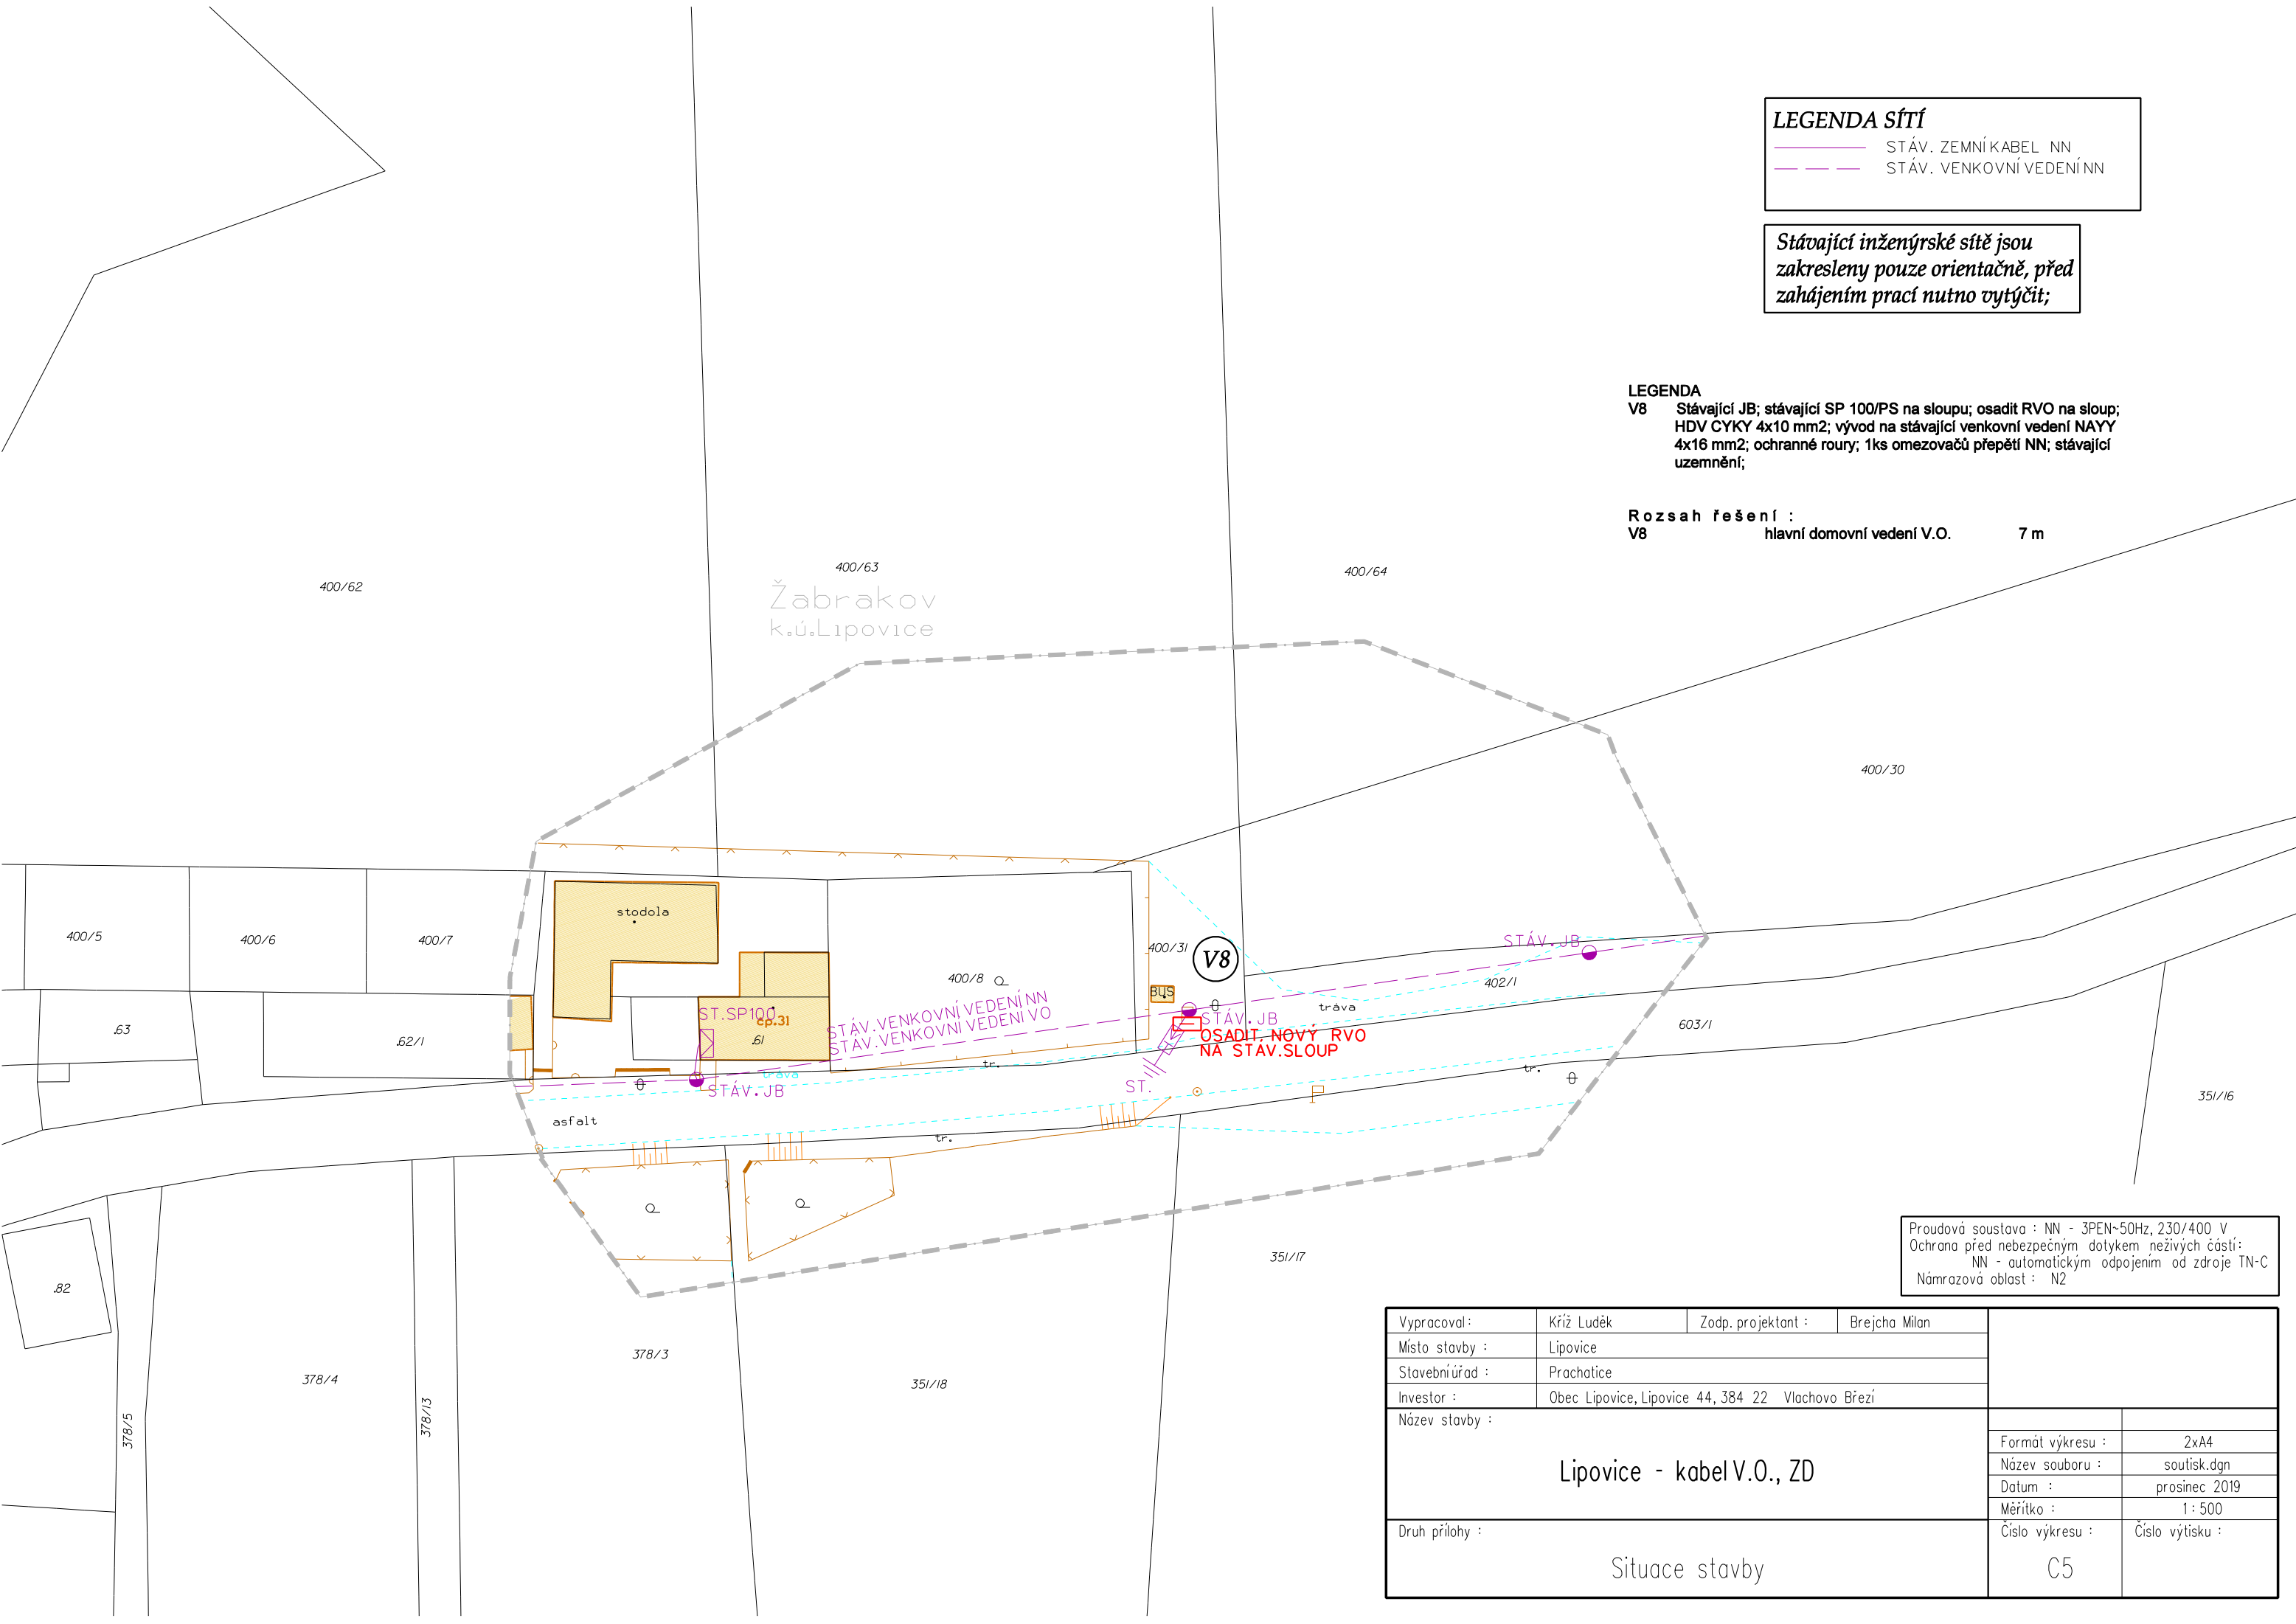

Proudová soustava : NN - 3PEN~50Hz, 230/400 V
 Ochrana před nebezpečným dotykem neživých částí:
 NN - automatickým odpojením od zdroje TN-C
 Námrazová oblast : N2

Vypracoval :	Kříž Luděk	Zodp. projektant :	Brejcha Milan		
Místo stavby :	Lipovice				
Stavební úřad :	Prachatice				
Investor :	Obec Lipovice, Lipovice 44, 384 22 Vlachovo Březí				
Název stavby :	Lipovice - kabel V.O., ZD				
				Formát výkresu :	2xA4
				Název souboru :	soutisk.dgn
				Datum :	prosinec 2019
	Měřítko :	1 : 500			
Druh přílohy :	Situace stavby		Číslo výkresu :	Číslo výtisku :	
			C5		