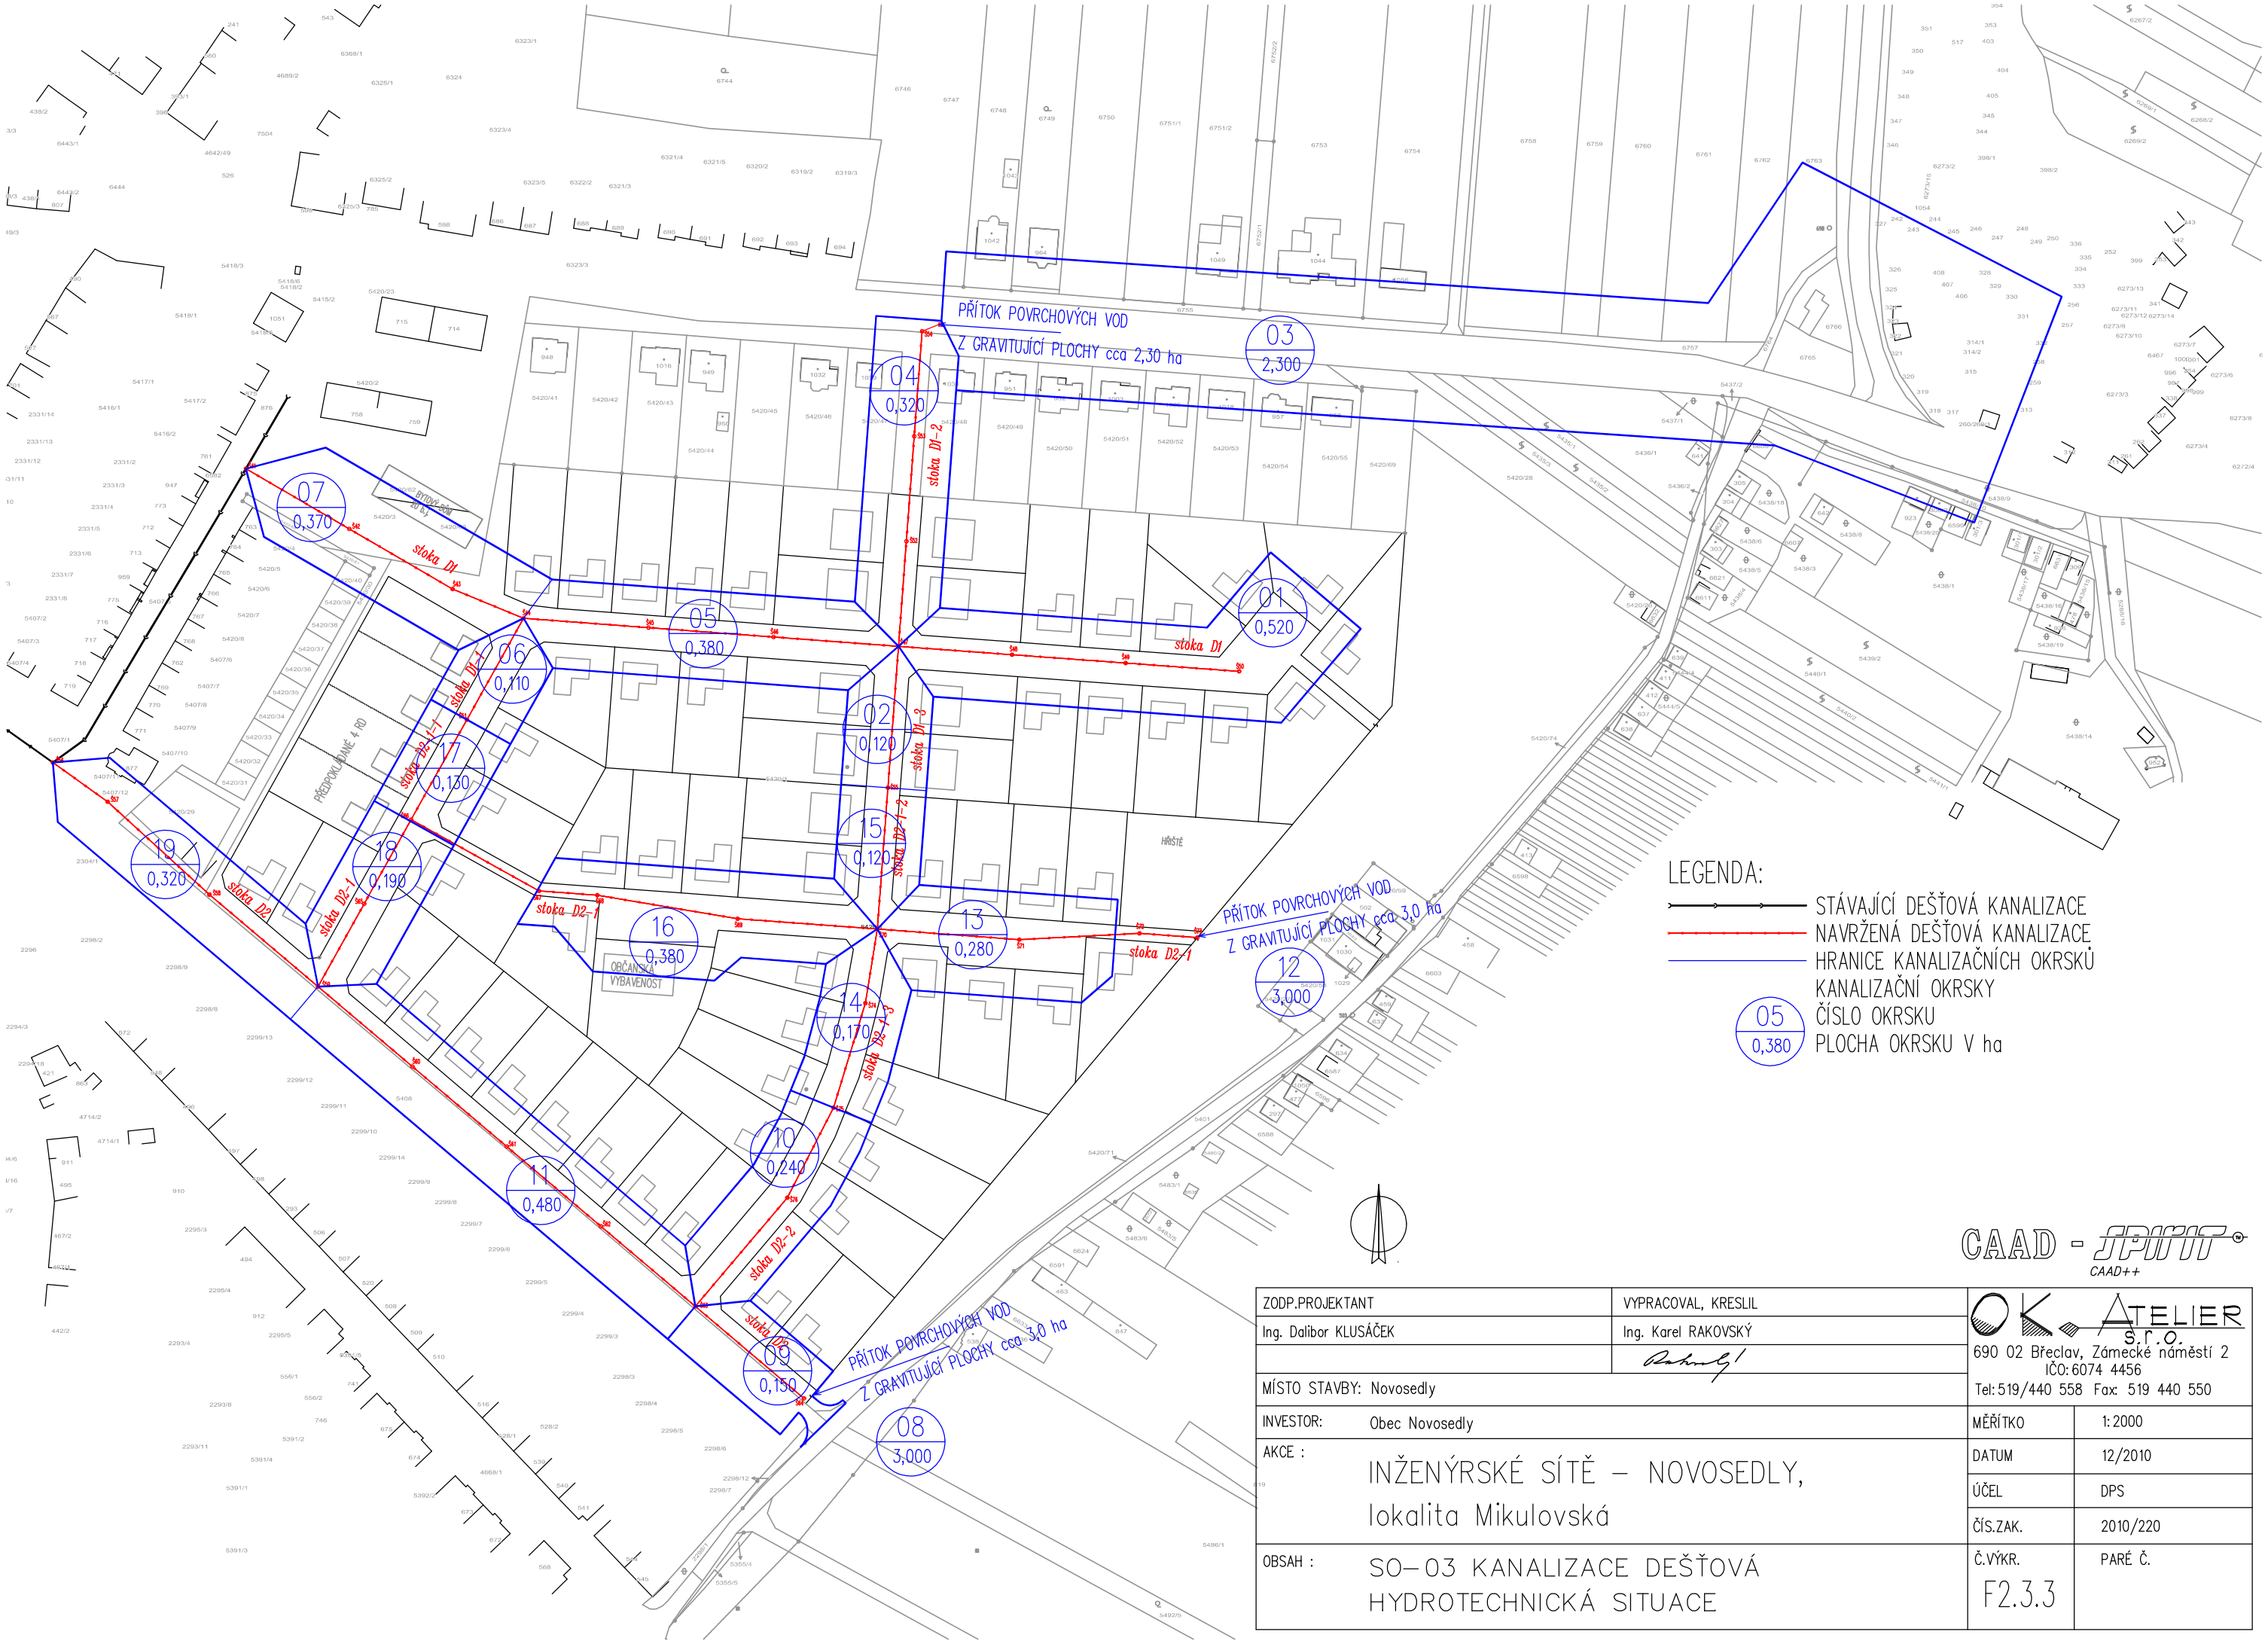

LEGENDA:

- STÁVAJÍCÍ DEŠŤOVÁ KANALIZACE
- NAVRŽENÁ DEŠŤOVÁ KANALIZACE
- HRANICE KANALIZAČNÍCH OKRSKŮ
- KANALIZAČNÍ OKRSKY
- 05 — ČÍSLO OKRSKU
- 0,380 — PLOCHA OKRSKU V ha

CAAD - SPIRIT CAAD++

ZODP.PROJEKTANT	VYPRACOVAL, KRESLIL	OK ATELIER s.r.o. 690 02 Břeclav, Zámecké náměstí 2 IČO: 6074 4456 Tel: 519/440 558 Fax: 519 440 550	
Ing. Dalibor KLUSÁČEK	Ing. Karel RAKOVSKÝ		
MÍSTO STAVBY: Novosedly			
INVESTOR: Obec Novosedly		MĚŘÍTKO	1:2000
AKCE : INŽENÝRSKÉ SÍTĚ – NOVOSEDLY, lokalita Mikulovská		DATUM	12/2010
		ÚČEL	DPS
		ČÍS.ZAK.	2010/220
OBSAH : SO–03 KANALIZACE DEŠŤOVÁ HYDROTECHNICKÁ SITUACE		Č.VÝKR. F2.3.3	PARÉ Č.