


DRUH POVRCHU
PARCELNI ČÍSLO

PODELYNÝ PROFIL

RAD-4

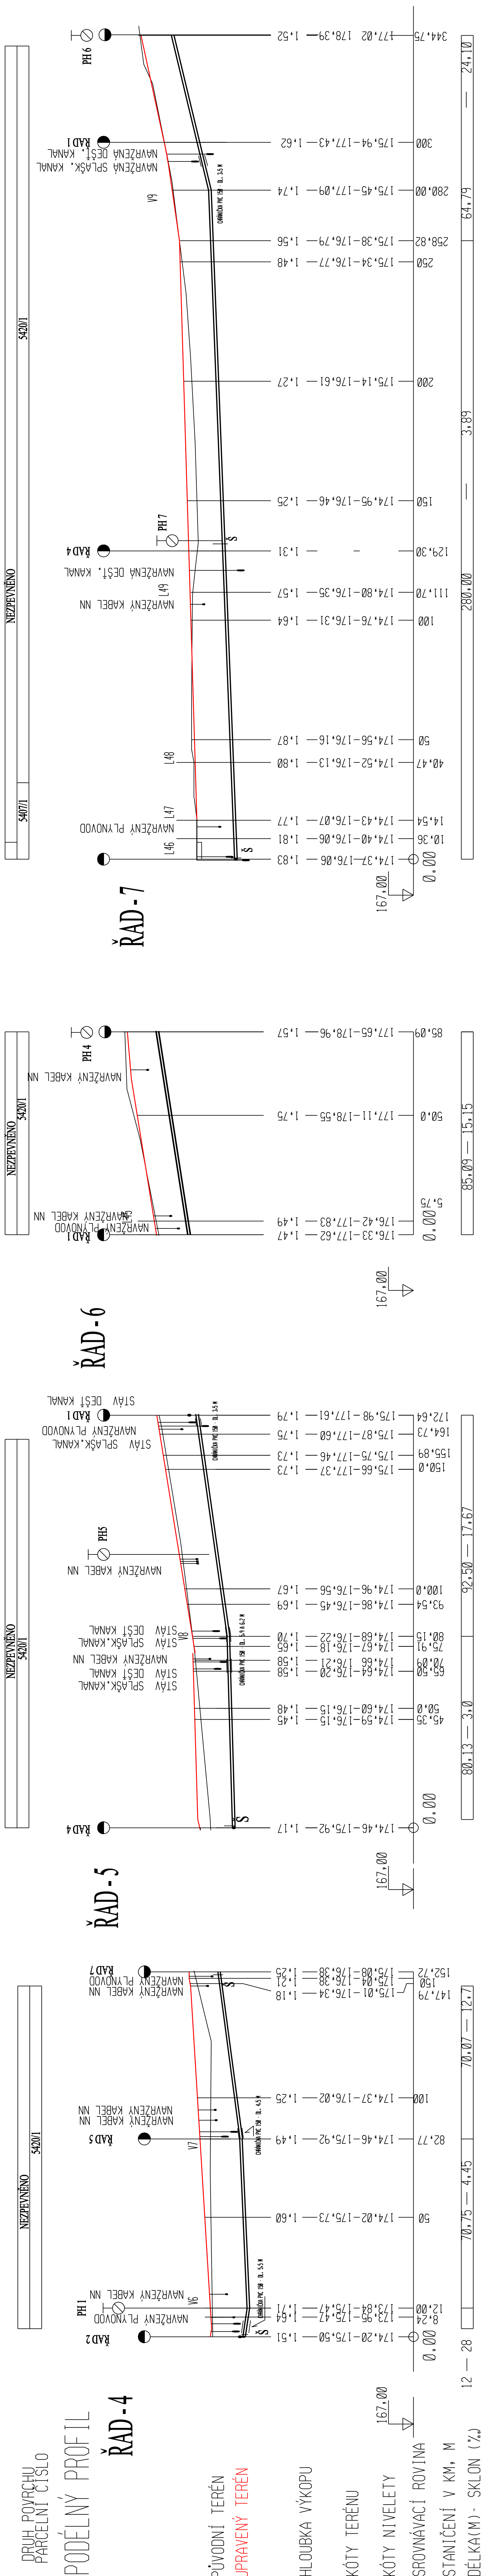

DRUH POVRCHU
PARCELNI ČÍSLO

PODÉLNÝ PROFIL

ŘAD-1

