


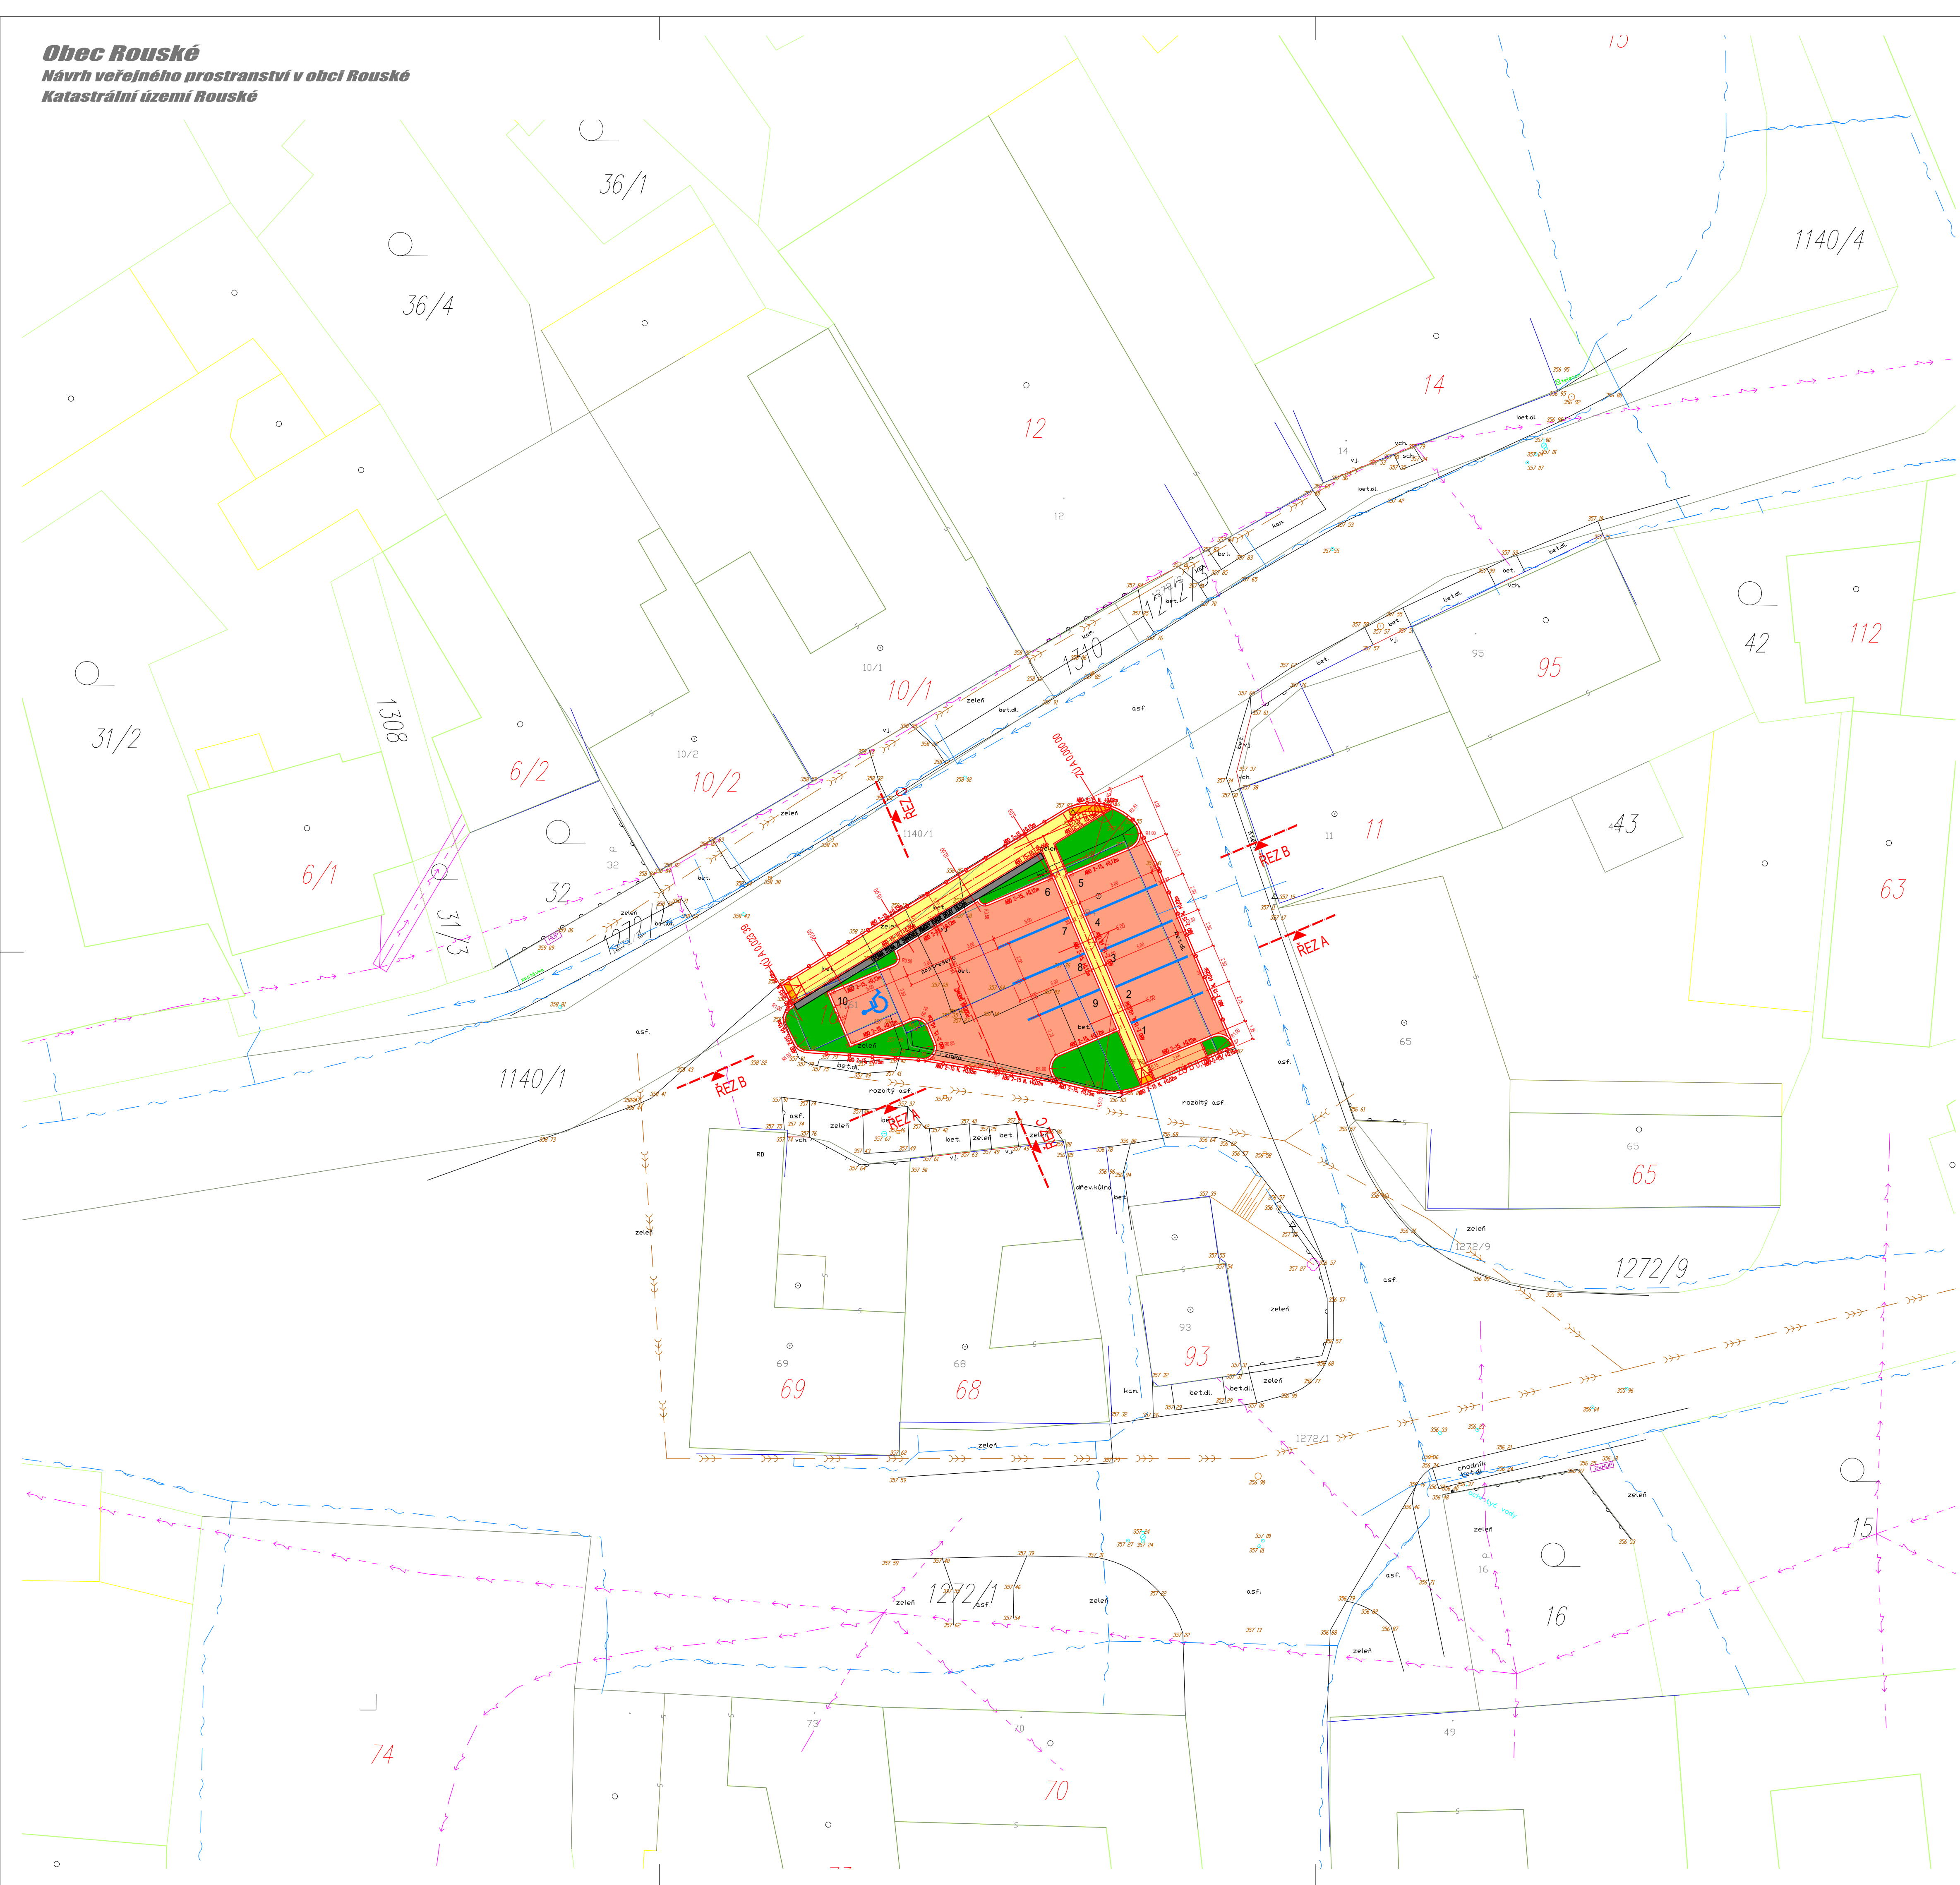

LEGENDA STÁVAJÍCÍCH INŽENÝRSKÝCH SÍTÍ

- ČEZ Distribuce, a.s.
STÁVAJÍCÍ SILOVÝ RŮZVOD NADZEMNÍHO VEDENÍ NÍZKÉHO NAPĚTÍ, OCHRANNÉ PÁSMO 2 m OD KRAJNÍHO VODIČE NA OBE STRANY
- ČEZ Distribuce, a.s.
STÁVAJÍCÍ STŮŽAROVÁ TRAFOSTANICE DO 52 kV, OCHRANNÉ PÁSMO 7 m
- Česká telekomunikační infrastruktura a.s.
STÁVAJÍCÍ SLABOPROUDÝ RŮZVOD PODZEMNÍHO SĐELOVACÍHO VEDENÍ, OCHRANNÉ PÁSMO 1 m OD KRAJNÍHO VODIČE NA OBE STRANY
- Vodovody a kanalizace Vsetín, a.s.
STÁVAJÍCÍ PODZEMNÍ TRASA SPÍŠKOVÉ KANALIZACE
- Vodovody a kanalizace Vsetín, a.s.
STÁVAJÍCÍ PODZEMNÍ RŮZVOD PITNÉ VODY, OCHRANNÉ PÁSMO 1,5 m OD VNĚJŠÍHO LICE POTRUBÍ NA OBE STRANY

LEGENDA

- ŘEŠENÉ ÚZEMÍ
ROZSAH ŘEŠENÉHO ÚZEMÍ, PLOCHA 331m²
- STÁVAJÍCÍ SILNICE III/43910 A MÍSTNÍ KOMUNIKACE
OBRUSNÁ VRSTVA TVOŘENÁ ACO
- OBRUSNÁ VRSTVA NOVOSTAVBY MÍSTNÍ KOMUNIKACE
OBRUSNÁ VRSTVA TVOŘENÁ EKOLOGICKÝMI VSAKOVACÍMI ROŠTY AS-TTE tl. 60 mm, PLOCHA 201m²
- CHODNÍKY PRO PĚŠÍ
OBRUSNÁ VRSTVA TVOŘENÁ DL tl. 60 mm, PLOCHA 42m²
- PLOCHA PRO ODPADOVÉ HOSPODÁŘSTVÍ
OBRUSNÁ VRSTVA TVOŘENÁ DL tl. 80 mm, PLOCHA 3,6m²
- HMATOVÉ OPRAVY
SIGNÁLNÍ A VÁROVNÉ PÁSY, OBRUSNÁ VRSTVA TVOŘENÁ HMATOVOU DL tl. 60 mm, PLOCHA 2,0m²
- VÝSADBA ZELENĚ
OHUMISOVÁNÍ A ZATRAVNĚNÍ, PLOCHA 52m²
- KATASTR NEMOVITOSTÍ
HRANICE POZEMKU
- KATASTR NEMOVITOSTÍ
VĚCNÁ BŘEMENA

ZODPOVĚDNÝ PROJEKTANT:

Ing.arch. Alena RÖDEROVÁ, ČKA 4610

PROJEKTANT DOPRAVNÍ ČÁSTI:

TYKO Ateliér s.r.o., Ing. Petr KOSÍK, ČKAIT 1005899

PRO POLOHOUPENÍ A VÝSKOPNÉ UMÍSTĚNÍ STAVBY JE NUTNÉ PROVĚST VYTČENÍ STAVBY (ŘEŠENÉ OPRAVNĚNÍM ZEMĚMĚŘICKÝM INŽENÝREM).
INFORMACE NA TOMTO VÝKRESĚ JSOU CHRÁNĚNÝ AUTORSKÝM ZÁKONEM A JEJICH DALŠÍ POUŽITÍ, ZMĚNY ČI OPRAVY JSOU BEZ PŘEDCHOZÍHO VYROVNÁNÍ AUTORSKÝCH PRÁV TRESTNĚ.

Vypracoval Ing. Petr KOSÍK	Název NÁVRH VEŘEJNÉHO PROSTRANSTVÍ V OBCI ROUSKÉ KATASTRÁLNÍ ÚZEMÍ ROUSKÉ	Investor  Obec Rouské Rouské 6, p. 64 753 53 Všechnovice
Prozkoumal Ing. Radomír TYML	Druh dokumentace D. DOKUMENTACE	Status dokumentace ÚS + OHLÁŠENÍ
Schválil Ing.arch. Alena RÖDEROVÁ	Název dokumentu KOORDINAČNÍ SITUÁČNÍ VÝKRES Měřítko 1:200	Číslo zakázky 1220 Číslo dokumentace -
Kaučy 1413 757 01 Valašské Meziříčí IČO:05752671, DIČ:CZ05752671 info@tykoa.cz, www.tykoa.cz	Datum vydání 2020-04-04	Jazyk CS Č. výkresu C3