


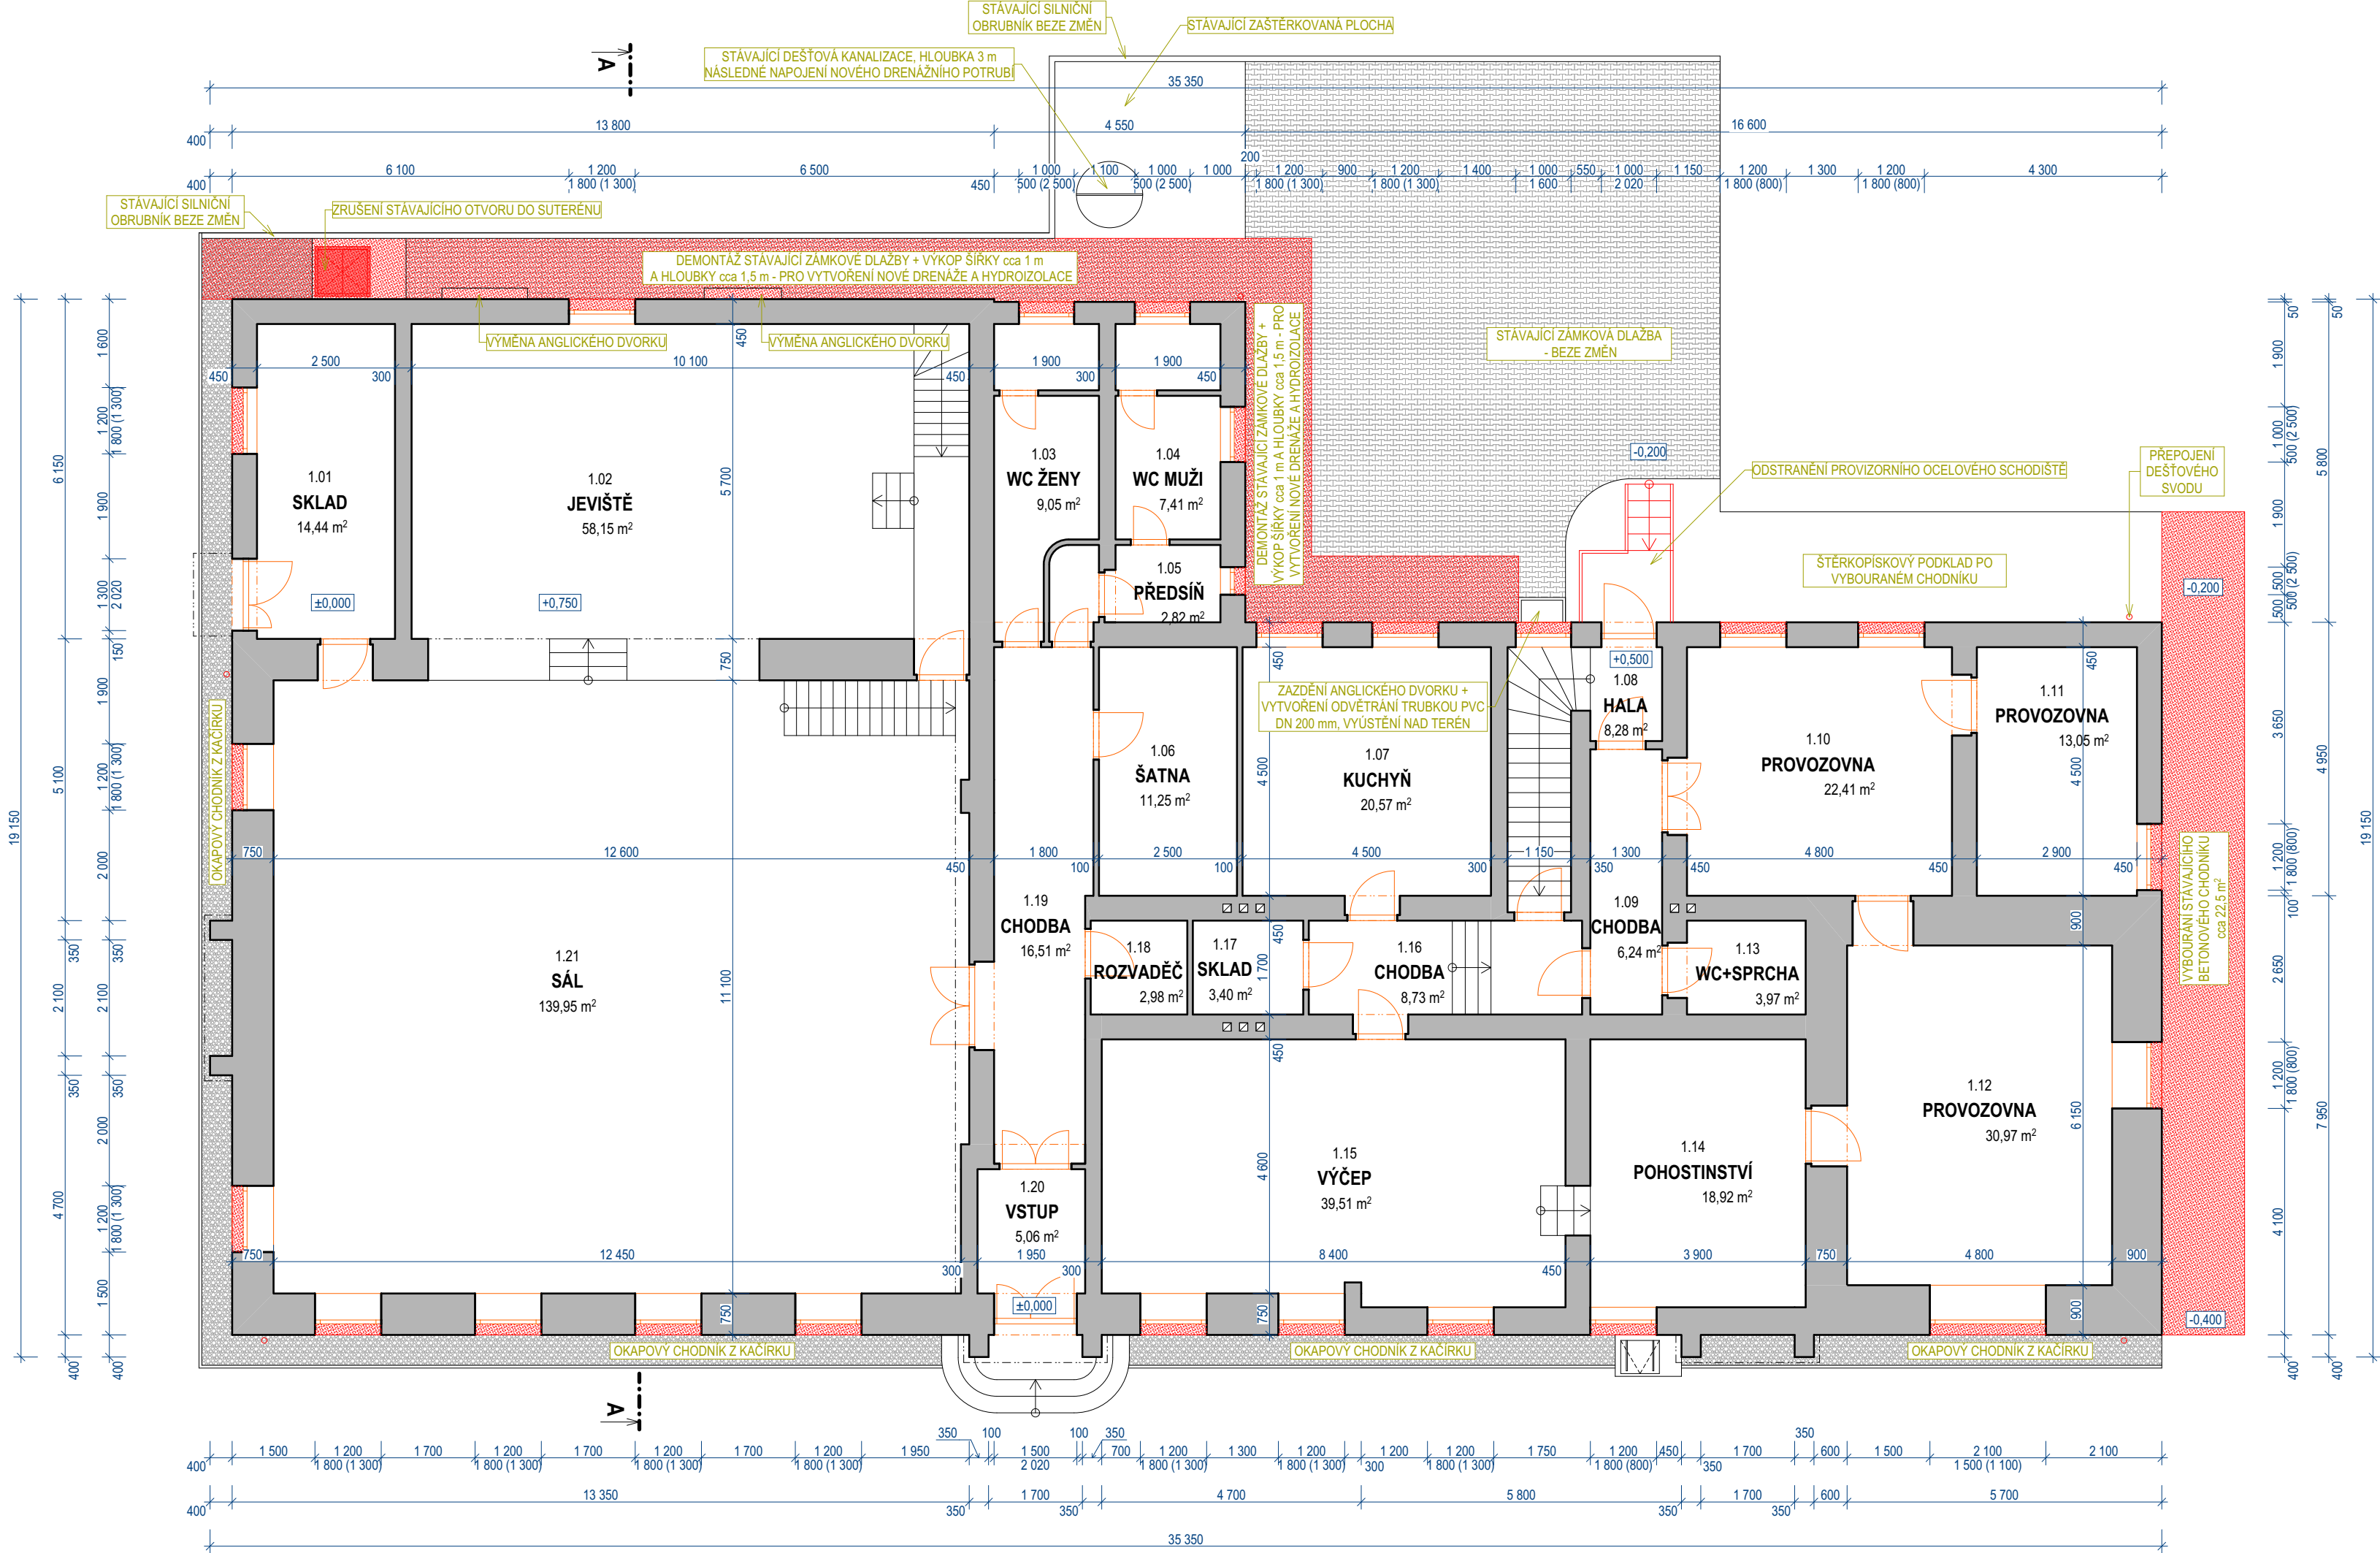

LEGENDA MATERIÁLŮ

- STÁVAJÍCÍ KONSTRUKCE
- BETONOVÉ KONSTRUKCE
- ŠTĚRK
- OKAPOVÝ CHODNÍK Z KAČÍRKU
- ZÁMKOVÁ DLAŽBA
- ZEMINA PŮVODNÍ


LEGENDA MÍSTNOSTÍ 1.NP		
Č.M.	NÁZEV MÍSTNOSTI	PLOCHA (m2)
1.01	SKLAD	14,44
1.02	JEVIŠTĚ	58,15
1.03	WC ŽENY	9,05
1.04	WC MUŽI	7,41
1.05	PŘEDSÍŇ	2,82
1.06	ŠATNA	11,25
1.07	KUCHYŇ	20,57
1.08	HALA	8,28
1.09	CHODBA	6,24
1.10	PROVOZOVNA	22,41
1.11	PROVOZOVNA	13,05
1.12	PROVOZOVNA	30,97
1.13	WC+SPRCHA	3,97
1.14	POHOSTINSTVÍ	18,92
1.15	VÝČEP	39,51
1.16	CHODBA	8,73
1.17	SKLAD	3,40
1.18	ROZVADĚČ	2,98
1.19	CHODBA	16,51
1.20	VSTUP	5,06
1.21	SÁL	139,95
		443,65 m²

BOURACÍ PRÁCE:

BOURACÍ PRÁCE JSOU VE VÝKRESE VYZNAČENY ČERVENĚ:

- ODSTRANĚNÍ VYZNAČENÝCH KLEMPÍŘSKÝCH PRVKŮ URČENÝCH K VÝMĚNĚ (VENKOVNÍ PARAPETY, SVODY, ŽLABY,...), OSTATNÍ KLEMPÍŘSKÉ PRVKY BUDOU OPATŘENY NÁTĚREM
- PŘEPOJENÉ STÁVAJÍCÍHO SVODU
- OTLUČENÍ STÁVAJÍCÍ OMÍTKY V 30% ROZSAHU + CELKOVÉ OMYTÍ TLAKOVOU VODOU
- ODSTRANĚNÍ PROVIZORNÍHO SCHODIŠTĚ
- DEMONTÁŽ STÁVAJÍCÍ ZÁMKOVÉ DLAŽBY
- VYBOURÁNÍ STÁVAJÍCÍHO BETONOVÉHO CHODNÍKU
- VYBOURÁNÍ STÁVAJÍCÍHO OTVORU DO SUTERÉNU, NÁSLEDNÉ ZAZDĚNÍ
- VÝMĚNA ANGLICKÝCH DVORKŮ
- ZAZDĚNÍ ANGLICKÉHO DVORKU + VYTVOŘENÍ ODVĚTRÁNÍ

- VYTVOŘENÍ VÝKOPU PRO ODVODNĚNÍ OBJEKTU

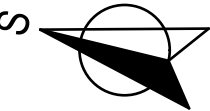

±0,000=STÁVAJÍCÍ PODLAHA 1.N.P.

Autor návrhu	Ing.arch. Michal Čapek		OBCHODNÍ PROJEKT HRADEC KRÁLOVÉ v.o.s. Zemědělská 880 Hradec Králové 3 tel.: 495 545 024 email: ophk@ophk.cz	
Zodpovědný projektant	Ing.arch. Michal Čapek			
Vypracoval	Matěj Trejtnar			
Investor : obec Staré Ždánice, č. p. 11 533 44 Staré Ždánice		Číslo zakázky: 7/2018-VOS		Stupeň PD : DVD
Akce : Stavební úpravy spodní stavby a fasády obecního domu Staré Ždánice na st. p. č. 104			Datum :	3 / 2018
			Měřítko :	1:100
			Formát :	3 x A4
			Revize :	
Název : PŮDORYS 1.NP - STÁVAJÍCÍ STAV			Část : D.1.1.2	Číslo výkresu : 2