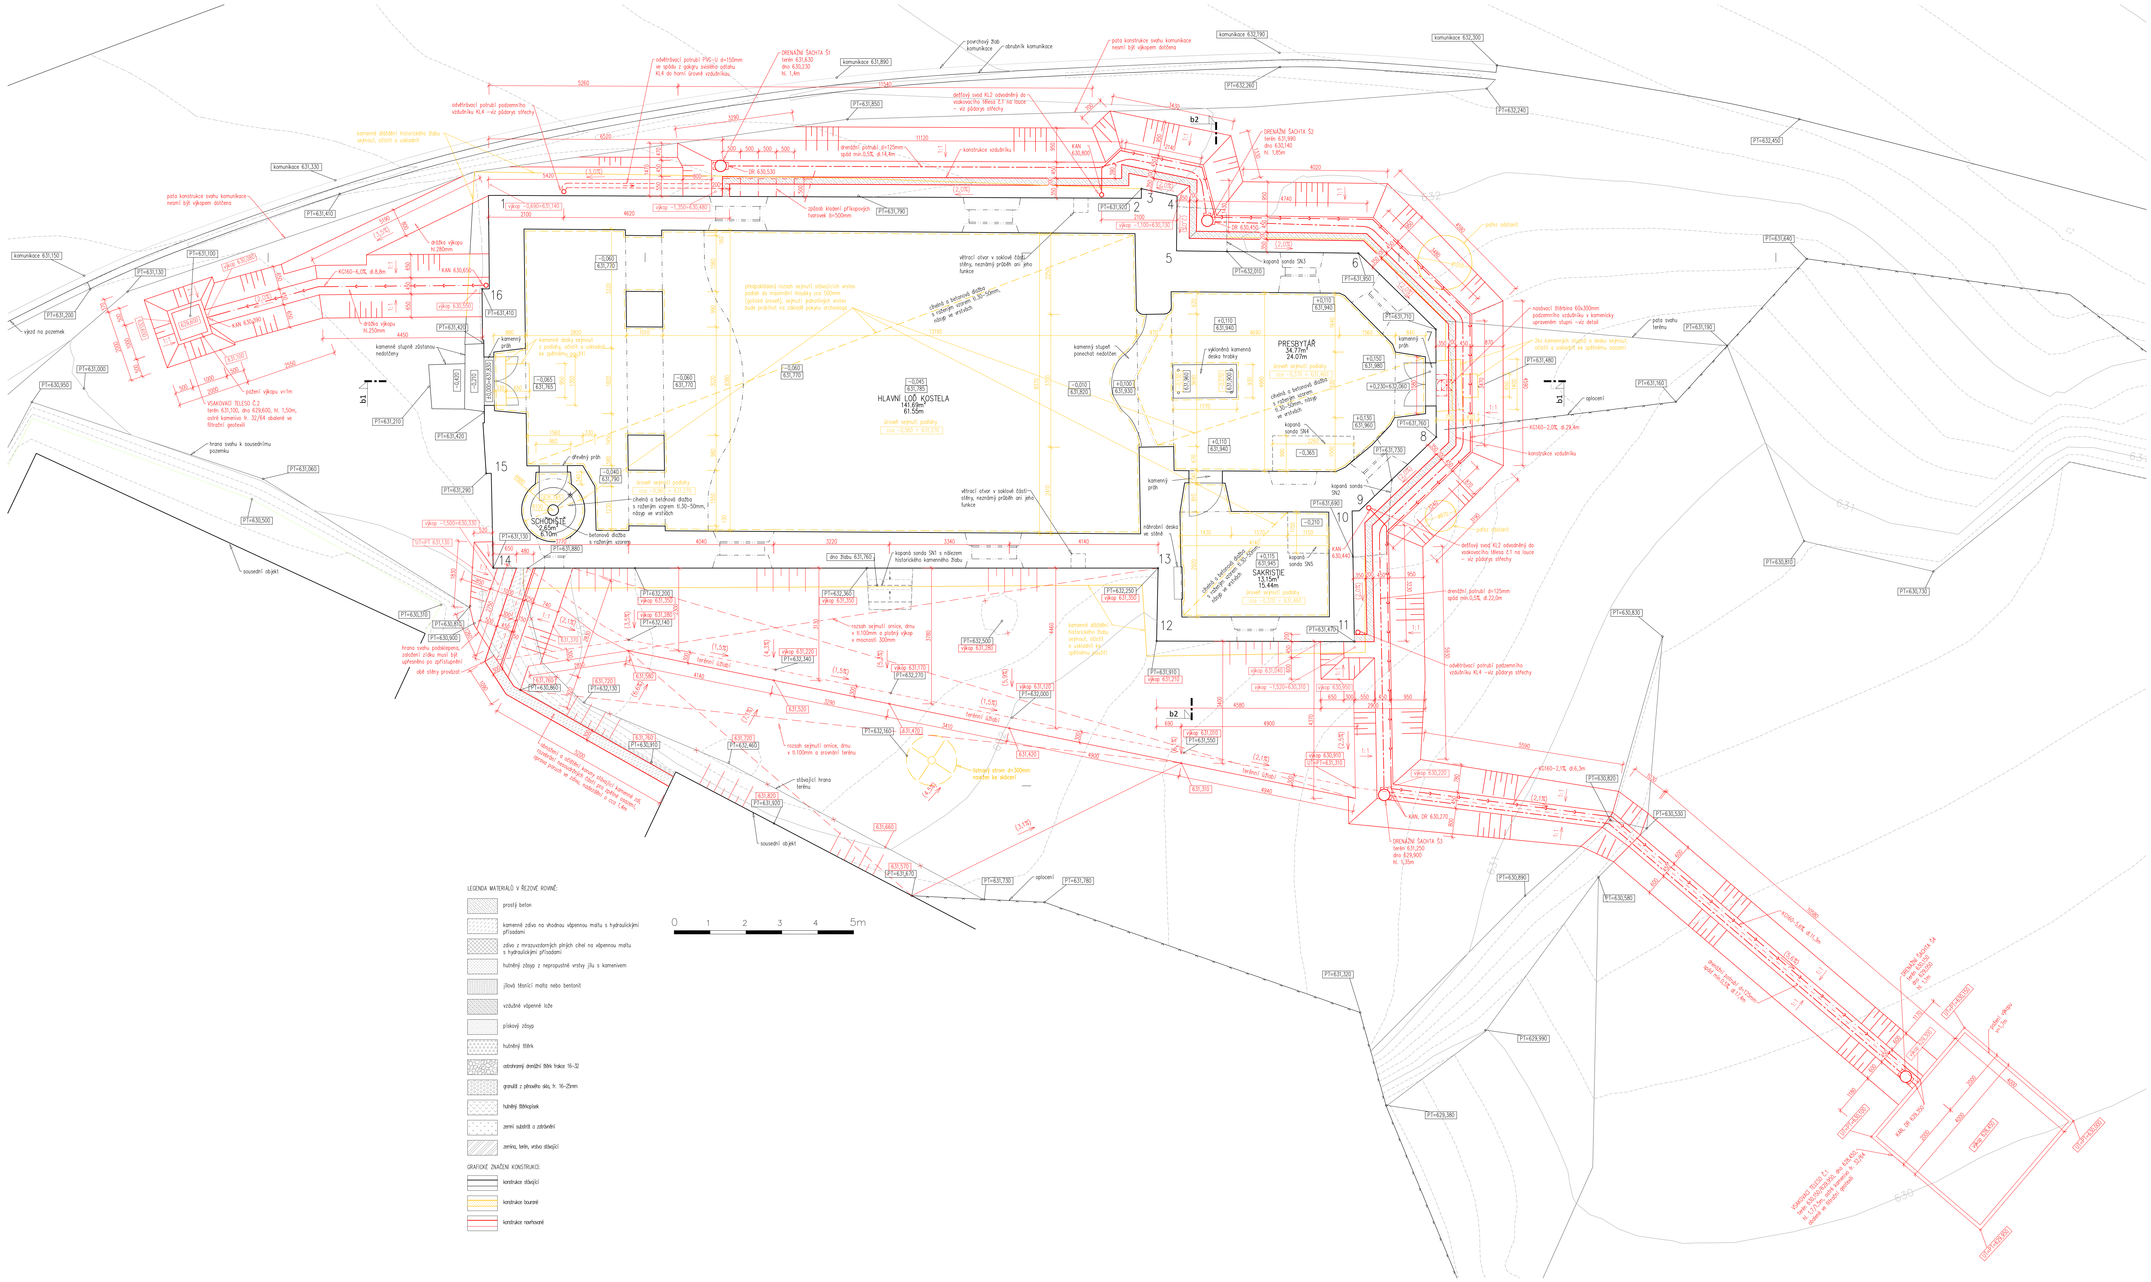
HLAVNÍ LOĎ KOSTELA
141.69m²
61.55m
PRESBYTÁŘ
34.71m²
24.07m
SAKRISTIE
13.15m²
15.44m
SCHODIŠTĚ
KC160-2,0% ø 8,8m
KC160-2,0% ø 29,4m
KC160-2,0% ø 6,3m
KC160-5,8% ø 17,4m
DRENÁŽNÍ ŠACHTA Š1
DRENÁŽNÍ ŠACHTA Š2
DRENÁŽNÍ ŠACHTA Š3
VSAKOVACÍ TĚLESO Č.2
VSAKOVACÍ TĚLESO Č.3
VSAKOVACÍ TĚLESO Č.4
KAN. DR 630,530
KAN. DR 630,450
KAN. DR 630,270
komunikace 631,330
komunikace 631,150
komunikace 631,890
komunikace 632,190
komunikace 632,300
komunikace 632,240
komunikace 632,455
sousední objekt
sousední objekt
sousední objekt
vjezd na pozemek
hrana svahu k sousednímu pozemku
hrana svahu podskalepená, založení zídky musí být upřesněno po zpřístupnění
dolní stěny provádět
pata konstrukce svahu komunikace nesmí být výkopem dotčena
odvětrávací potrubí PVC-U d=150mm se sítěm z plastu svislého odtahu KL4 do horní úrovně vzduchníku
odvětrávací potrubí podzemního vzduchníku KL4 –viz půdorys střechy
dešťový svod KL2 odvodněný do vsakovacího tělesa Č.1 na louce – viz půdorys střechy
drenážní potrubí d=125mm spád min.0,5% ø 14,4m
drenážní potrubí d=125mm spád min.0,5% ø 22,2m
drenážní potrubí d=125mm spád min.0,5% ø 17,4m
drenážní potrubí d=125mm spád min.0,5% ø 6,3m
kamenná dlažební historického žlabu sejmout, očistit a uskladnit
kamenné desky sejmout z podlahy, očistit a uskladnit ke zpětnému použití
kamenné dlažební historického žlabu sejmout, očistit a uskladnit ke zpětnému použití
kamenný stupeň ponechat nedotčen
kamenný práh
dřevěný práh
dřevěný práh
kamenný práh
kamenný práh
vykonzolená kamenná deska hrádky
kamenné stupně zůstanou nedotčeny
