
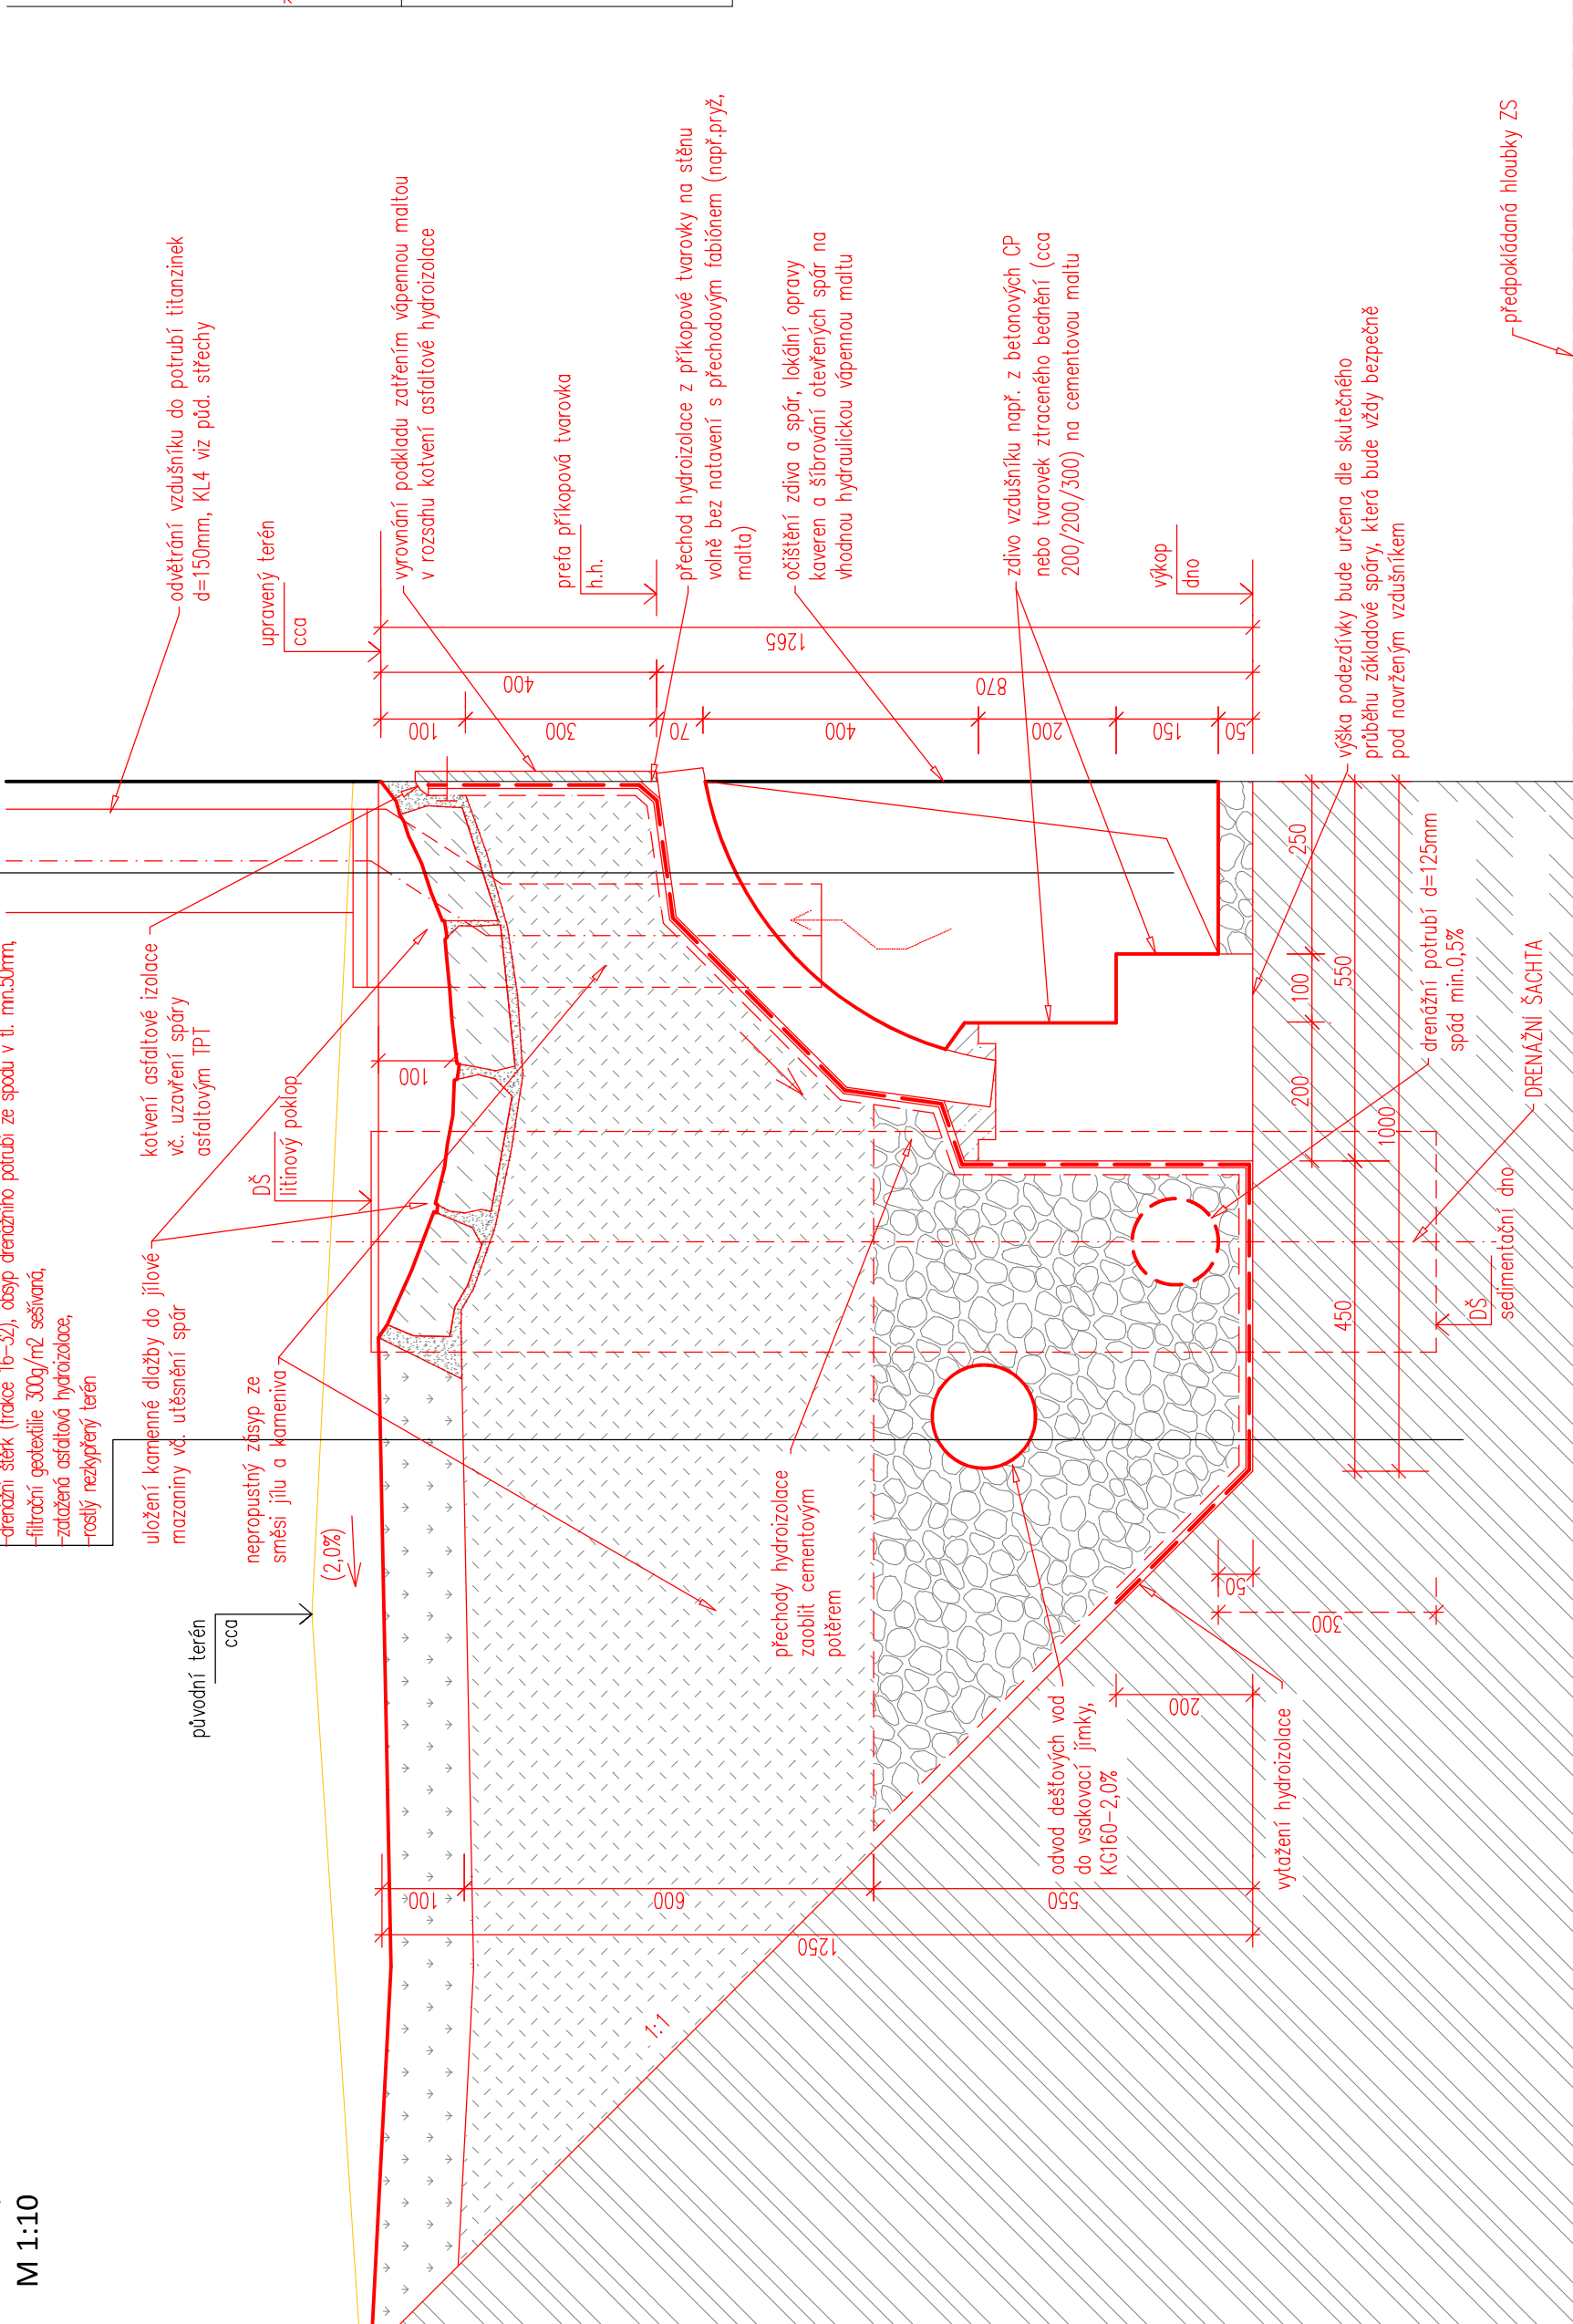



schéma napojení trubního odtahu podzemního vzdušníku na dešťový žlab

detail odvětrání podlahy

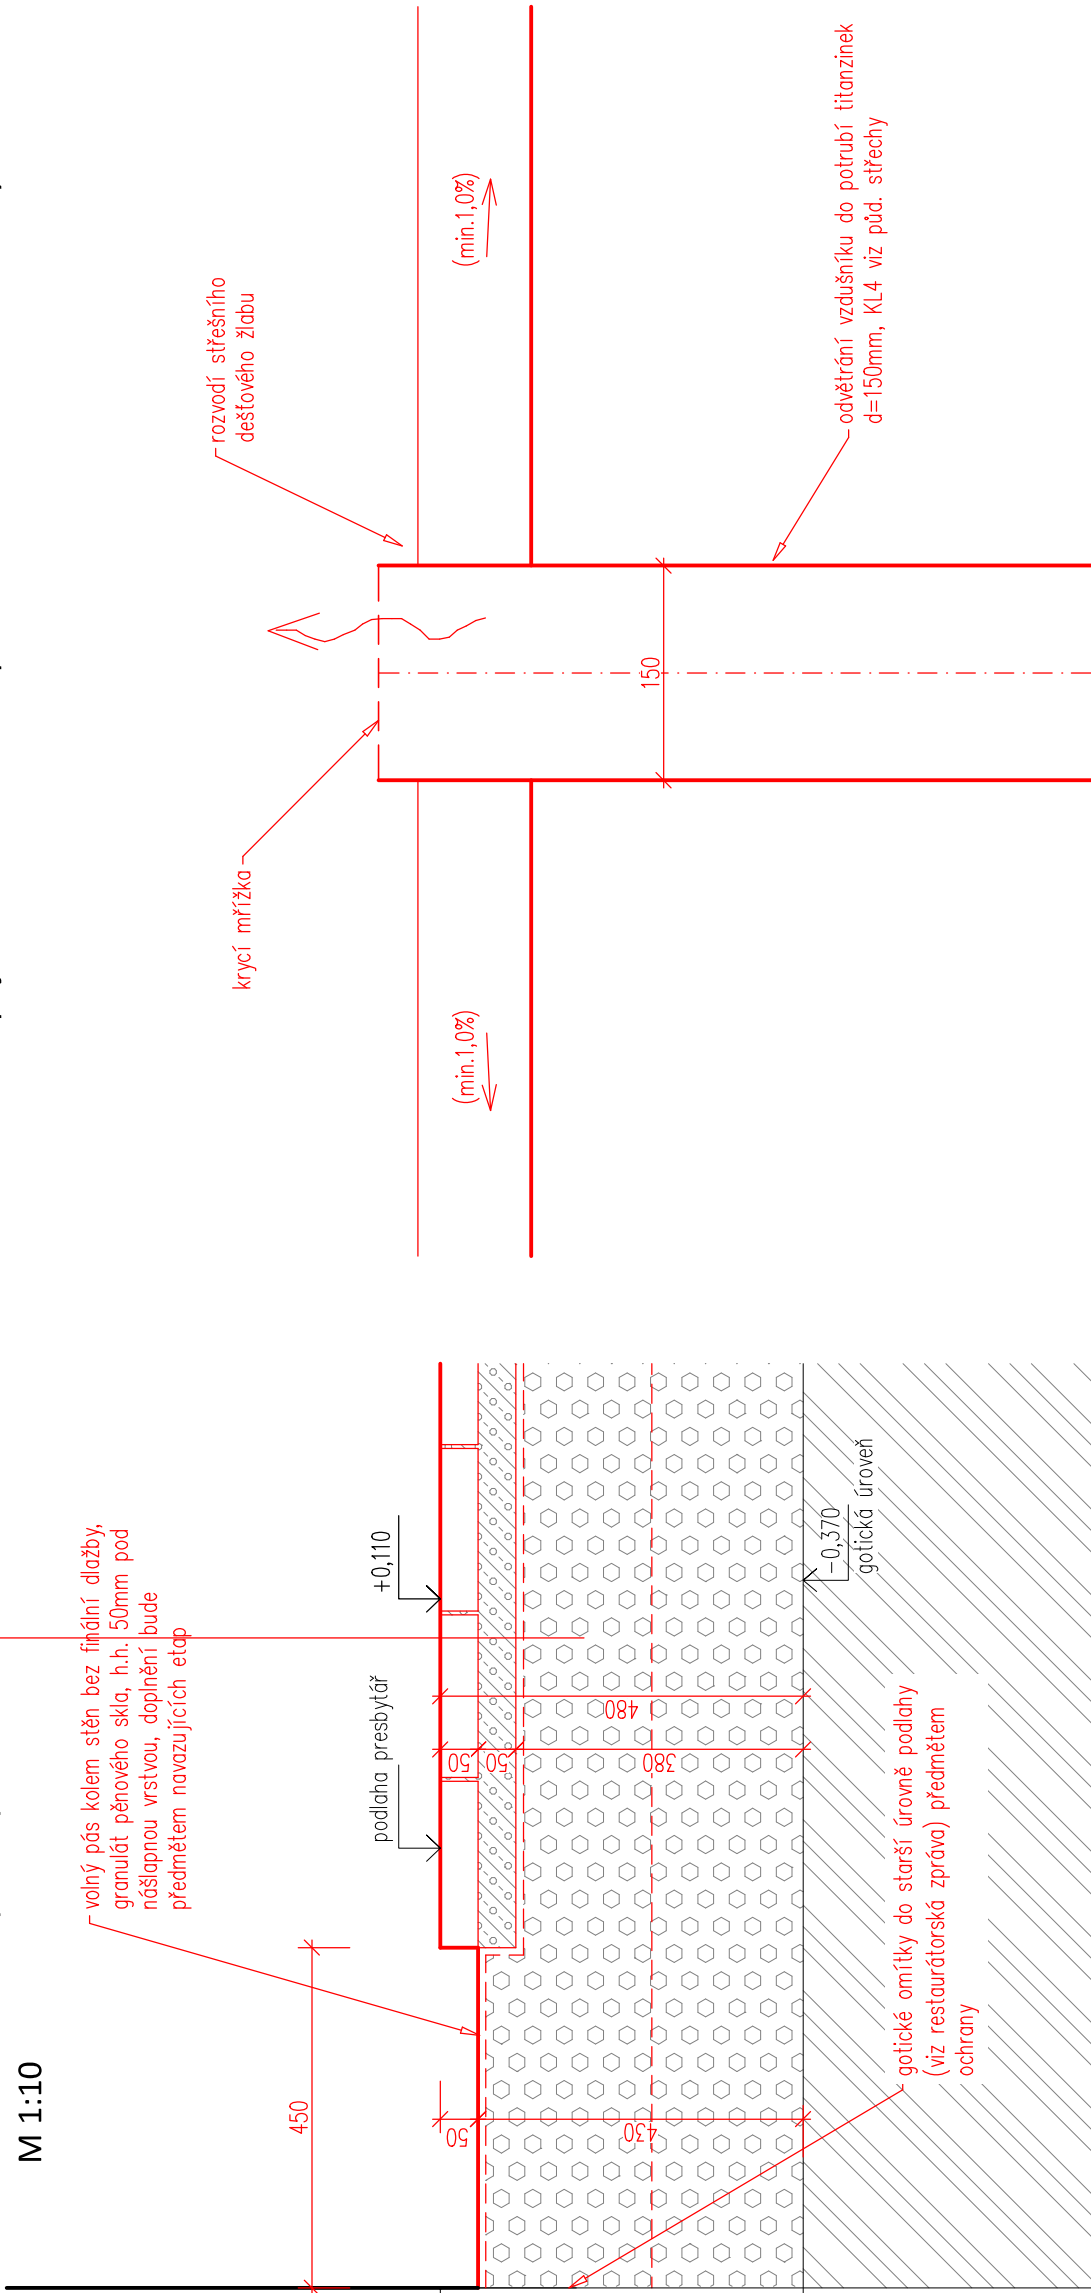

ODVODNĚNÍ A ODVLHČENÍ ZÁKLADŮ KOSTELA	
Akce	
Část	Architektonicko stavební
Místo stavby	p.č.: st. 12, budova bez č.p. k.ú. Brožec u Štětří [76/3179]
Stavebník	Obec Štětřín, ulice č.p. 43 PSČ 36451 Štětřín IČ: 00255041
Zodpovědný projektant	Ing. arch. Adela Poubová Vodňkova 677/10, 110 00 Praha 1 IČ0646329 ČKA: 04485
Projektant:	
Výkres	Měřítko 1:10
	Revize 00
Detail vzdušníku a podlahy	