


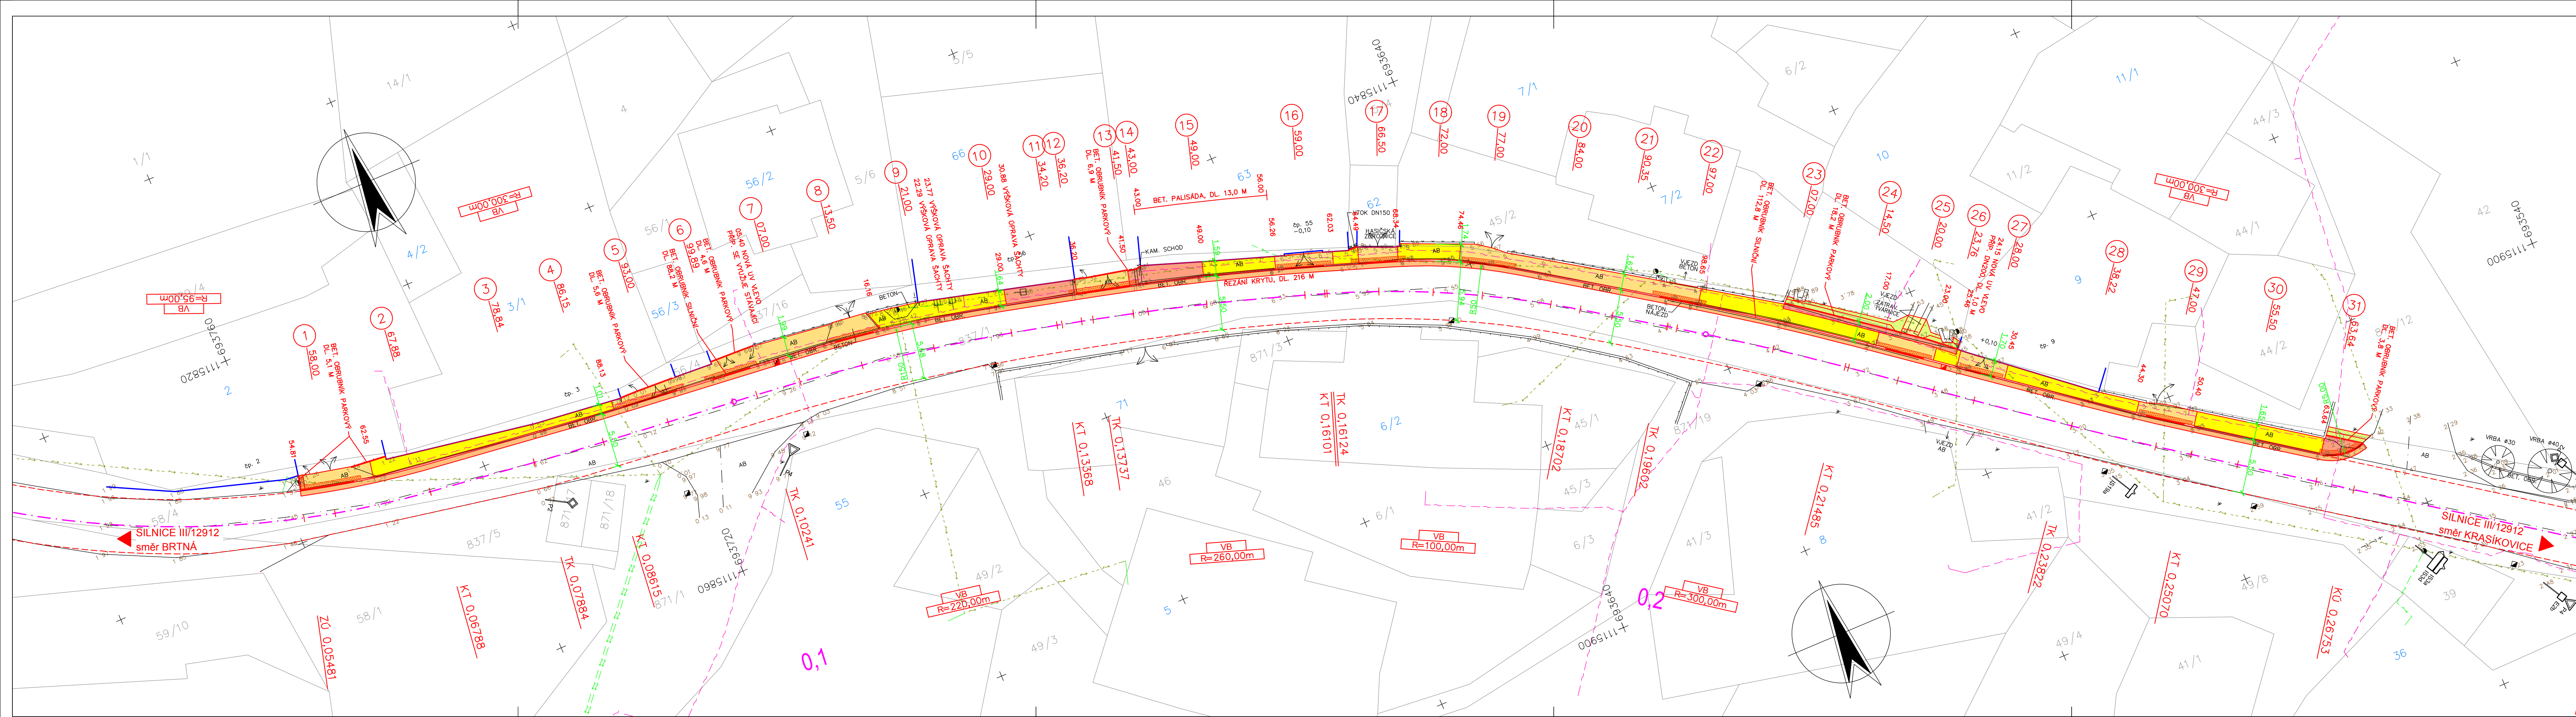

DŮLEŽITÉ UPOZORNĚNÍ!
ZÁKRESY VŠECH CIZÍCH PODZEMNÍCH VEDENÍ JSOU POUZE ORIENTAČNÍ.
V ŽÁDNÉM PŘÍPADĚ NESLOUŽÍ JAKO VYTÝČOVACÍ SCHÉMA.
PŘED ZAHÁJENÍM STAVEBNÍCH PRACÍ JE NUTNO ZAJISTIT VYTÝČENÍ A OZNAČENÍ
U JEDNOTLIVÝCH MAJITELŮ ZAŘÍZENÍ VE SMYSLU PLATNÝCH PŘEDPISŮ.

LEGENDA STÁVAJÍCÍCH SÍTÍ:

- PODZEMNÍ VEDENÍ NN VE SPRÁVĚ E-ON ČR, s.r.o., Č. BUDĚJOVICE
- NADZEMNÍ VEDENÍ NN VE SPRÁVĚ E-ON ČR, s.r.o., Č. BUDĚJOVICE
- SDĚLOVACÍ KABELY VE SPRÁVĚ TELEFONICA O2 ČR, a.s.

SÍLOVÉ KABELY VO NEJSOU Z DŮVODU NEZNAMÉ POLOHY ZAKRESLENY.

LEGENDA:

- POVRCHOVÁ ÚPRAVA CHODNÍKU VČETNĚ FRÉZOVÁNÍ
- POVRCHOVÁ ÚPRAVA CHODNÍKU BEZ FRÉZOVÁNÍ
- NOVÁ KONSTRUKCE CHODNÍKU
- POVRCHOVÁ ÚPRAVA VOZOVKY VČETNĚ FRÉZOVÁNÍ
- PŘEDLAŽDĚNÍ ZATRAV. TVÁRNICE
- TERÉNNÍ ÚPRAVA
- SNÍŽENÝ OBRUBNÍK S VÁROVNÝM PÁSEM

Souřadnicový systém s-JTSK			
Výškový systém Bpv			
SO 101			
HIP :	VP :	WAY project s. r. o. Jindřichův Hradec, Jarošovská 1126/II tel.: 384 321 494, 384 327 505 email: wayproject@wayproject.cz	
Projektant : Ing. Michal Šedivý	Kontroloval : Josef Šedivý	Zodp. projektant : Ing. Lubomír Hlom	
Stavebník : Obec Svěpravice		Č. zakázky :	747
Obec : Svěpravice		Datum :	01/2014
Stavba : Chodník podél místní komunikace Svěpravice		Formát :	6 A4
		Měřítko :	1:250
		Stupeň :	DOS, PDPS
Příloha :	Číslo arch. :		Číslo přílohy :
Situace stavby		36/13	C 2