


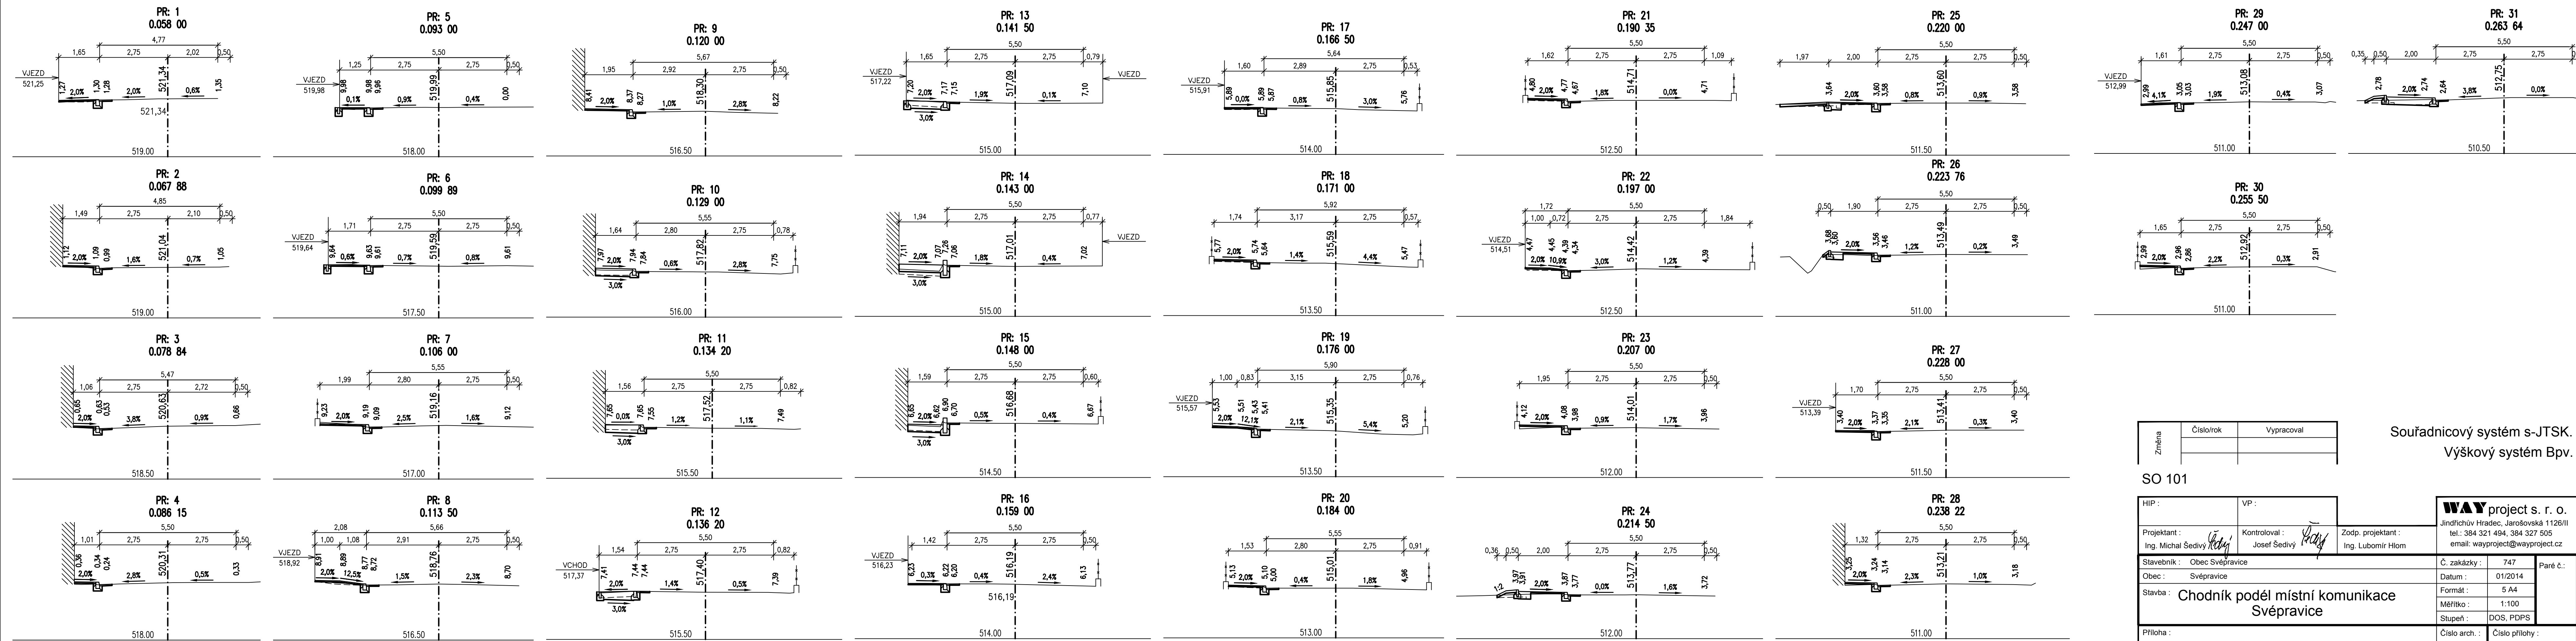

Změna	Číslo/rok	Vypracoval

Souřadnicový systém s-JTSK.
Výškový systém Bpv.

SO 101

HIP :	VP :	WAY project s. r. o. Jindřichův Hradec, Jarošovská 1126/II tel.: 384 321 494, 384 327 505 email: wayproject@wayproject.cz	
Projektant : Ing. Michal Šedivý	Kontroloval : Josef Šedivý		Zodp. projektant : Ing. Lubomír Hlom
Stavebník : Obec Svěpravice	Č. zakázky :		747
Obec : Svěpravice	Datum :		01/2014
Stavba : Chodník podél místní komunikace Svěpravice	Formát :		5 A4
	Měřítka :	1:100	
	Stupeň :	DOS, PDPS	
Príloha :	Číslo arch. :	Číslo přílohy :	
	Příčné řezy	36/13	
		C 4	