


PŮDORYS 1NP 1:150

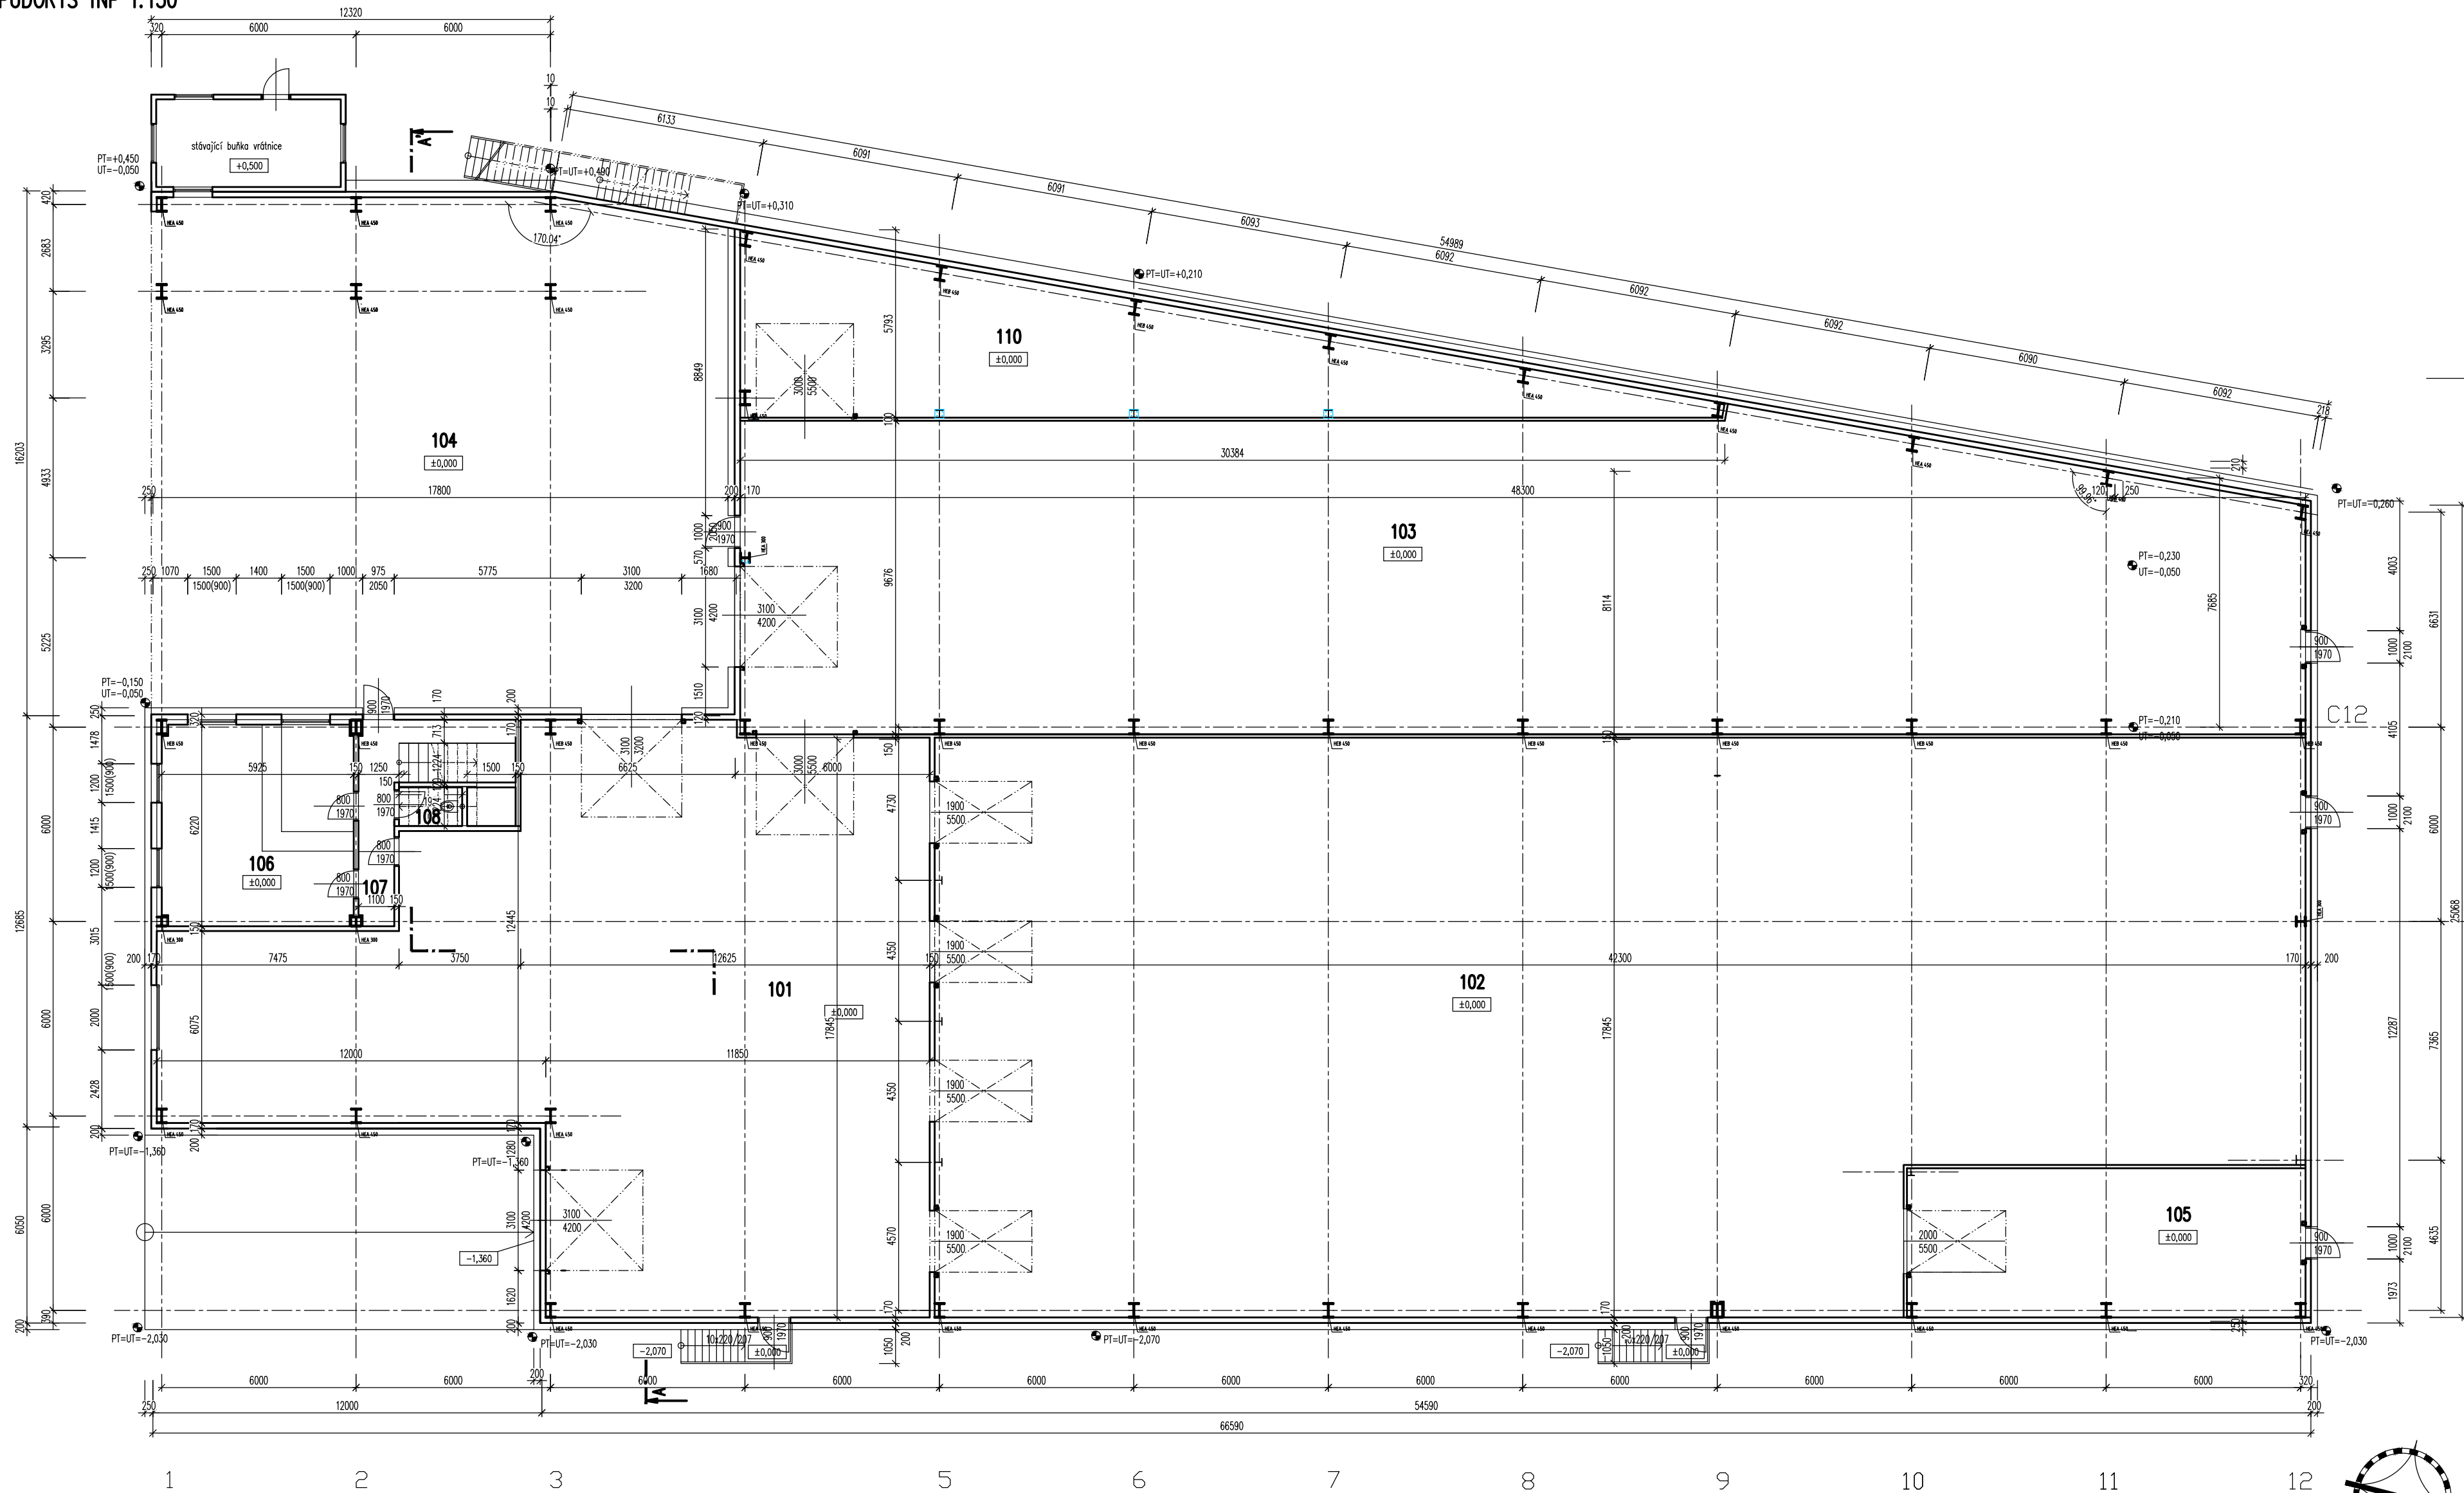

ČÍSLO MÍSTNOSTI	ÚČEL MÍSTNOSTI	PLOCHA m²	PODLAHA	STĚNA	STROP
101	SKLAD 1	303,04	PRŮM. PODL	PAN, SDK	
102	SKLAD 2	698,61	PRŮM. PODL	PAN, SDK	
103	SKLAD 3	448,71	PRŮM. PODL	PAN, SDK	
104	MANIPULACE	277,82	PRŮM. PODL	PAN	
105	SKLAD 4	56,57	PRŮM. PODL	PAN, SDK	
106	KANCELÁŘ	36,62	KER. DLAŽBA	SDK	SDK
107	CHODBA+SCHODIŠTĚ	16,18	KER. DLAŽBA	SDK	SDK
108	WC ZÁKAZNÍCI	2,32	KER. DLAŽBA	PAN	SDK

LEGENDA MATERIÁLŮ

 KOMPLETIZOVANÝ FASÁDNÍ PANEĽ S VLOŽENOU TEPLĚNOU IZOLACÍ Z MINERÁLNÍ VLN Y TL120MM
 SYSTÉMOVÁ SADROKARTONOVÁ PŘÍČKA PROVEDENÁ DLE TECHNOLOGICKÉHO PŘEDPISU VÝROBCE

POZNÁMKA

PROJEKTOVÁ DOKUMENTACE JE ZPRACOVÁNA PRO ÚČELY STAVEBNÍHO POVOLENÍ, NIKOLIV JAKO DOKUMENTACE PRO REALIZACI STAVBY

±0,000=257,71 m.n.m.

Hlavní projektant	Zodpovědný projektant	Vypracoval	S-PROJEKTING s.r.o. 760 01 Zlín, Jaroslavice 44	
ING. L. SMOLA	ING. L. SMOLA	ING. R. ŠEVČÍK		
INVESTOR: ROKOSPOL a.s., 100 00 Praha 1, Nové Město, Krakovská 1346/15, IČ : 25521446			PROJEKTOVÁ A INŽENÝRSKÁ ČINNOST	
STAVBA Sklad firmy ROKOSPOL a.s.			IČ: 26943140 mob: 775 191 191 DIČ: CZ26943140 e-mail: s-projekting@seznam.cz	
OBSAH PŮDORYS 1NP			FORMÁT 6 A4	STUPEŇ DUR+DSP
			DATUM	04/2018
			Č.Z.:	18.04.01
			MÉR.	1:150
			Č.v.	D.1.02