
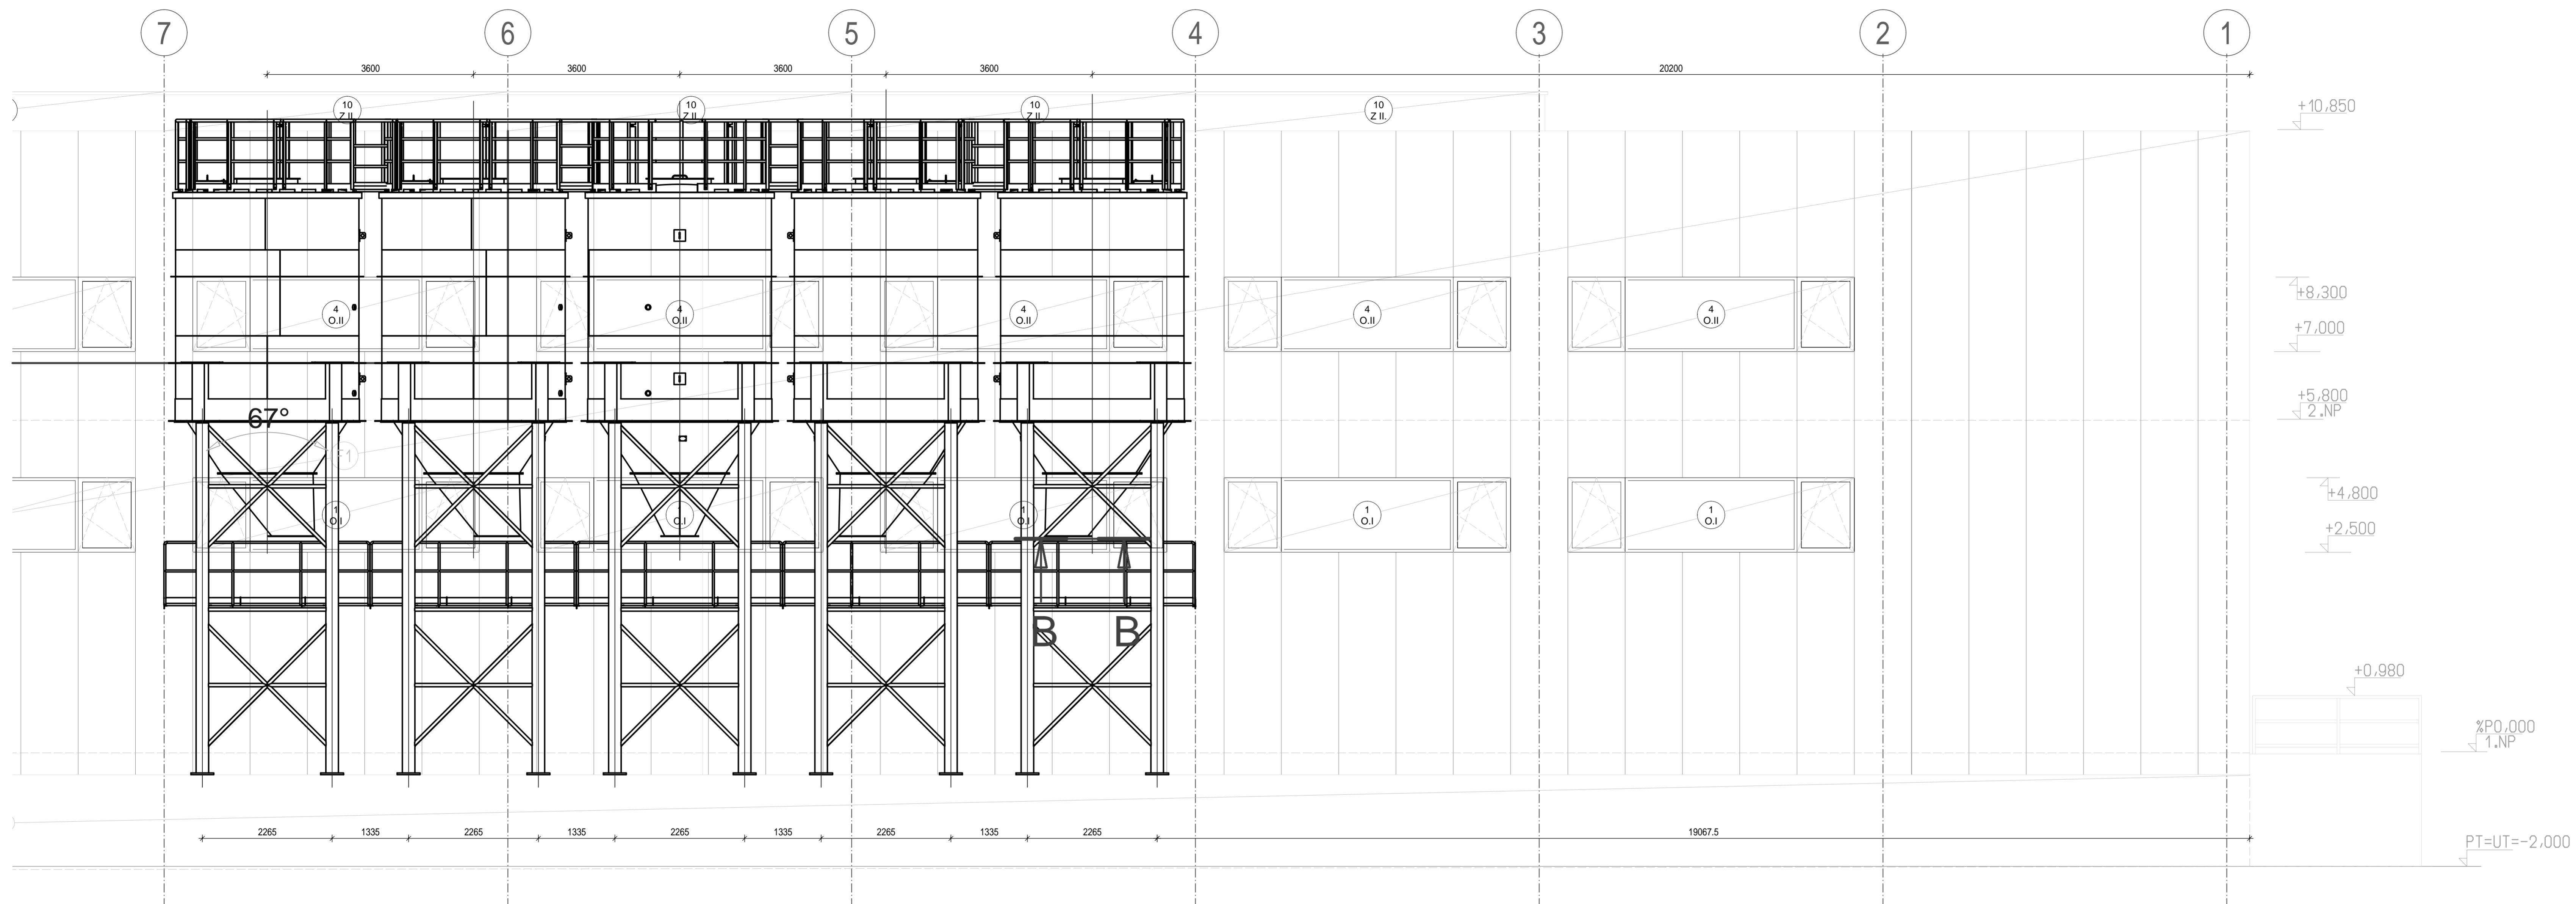


POHLED NA SILA

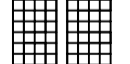

Vypracoval: Ing. Barbora Boháčová	Kontroloval: Ing. Zdeněk Havel	HIP: Ing. Zdeněk Havel	 HAVEL ENGINEERING ING. ZDENĚK HAVEL ČKAIT: 1301062 Prostrřední 3449 +420 602 786 297 760 01 Zlín havel@havelengineering.com
Stavebník: ROKOSPOL A.S., KAŇOVICE 101	Místo stavby: XXX	Název stavby: STAVBA I - VÝROBNÍ HALA FOTOKATALYTICKÉ BARVY S VÝSKUMNĚ-VÝVOJOVÝM STŘEDISKEM	
Stavební objekt: STAVEBNĚ - KONSTRUKČNÍ ČÁST	Obsah: POHLED NA SILA	Formát: 700x297mm	Datum: 09/2019
		Účel dokumentace: DPS	Číslo objektu:
		Číslo výkresu: 1:50	D2.54
Tato dokumentace je majetkem zhotovitele. Nesmí být použita a kopírována třetí osobou, ji předána či jinak s ní nakládáno bez písemného souhlasu zhotovitele.			