

Dodatečné informace zadavatele:

- 1) Dodatečná informace se týká pohledů nového stavu stavby. Pohled, který patří do skupiny Egalizace I. a dostavby je chybně. Tento pohled špatně znázorňuje část dostavby a to umístění prosklené části v budíku. Prosklená část, která má být pouze ve střední části budíku je zde znázorněna obráceně (okno je v obrysu a střed je zazděný), (výkres D.1.14). Proto, prosím berte jako směrodatný pohled na tuto budovu z výkresu ze skupiny Egalizace II., kde je tato dostavba a budík znázorněn správně (výkres D.2.11).

Oprava výkresu (D.1.14) je v příloze tohoto dokumentu.

Vypracoval:


Ing. Petr Divílek




NOVÝ STAV - POHLEDY

M 1:100


POHLED Z JIHOVÝCHODU

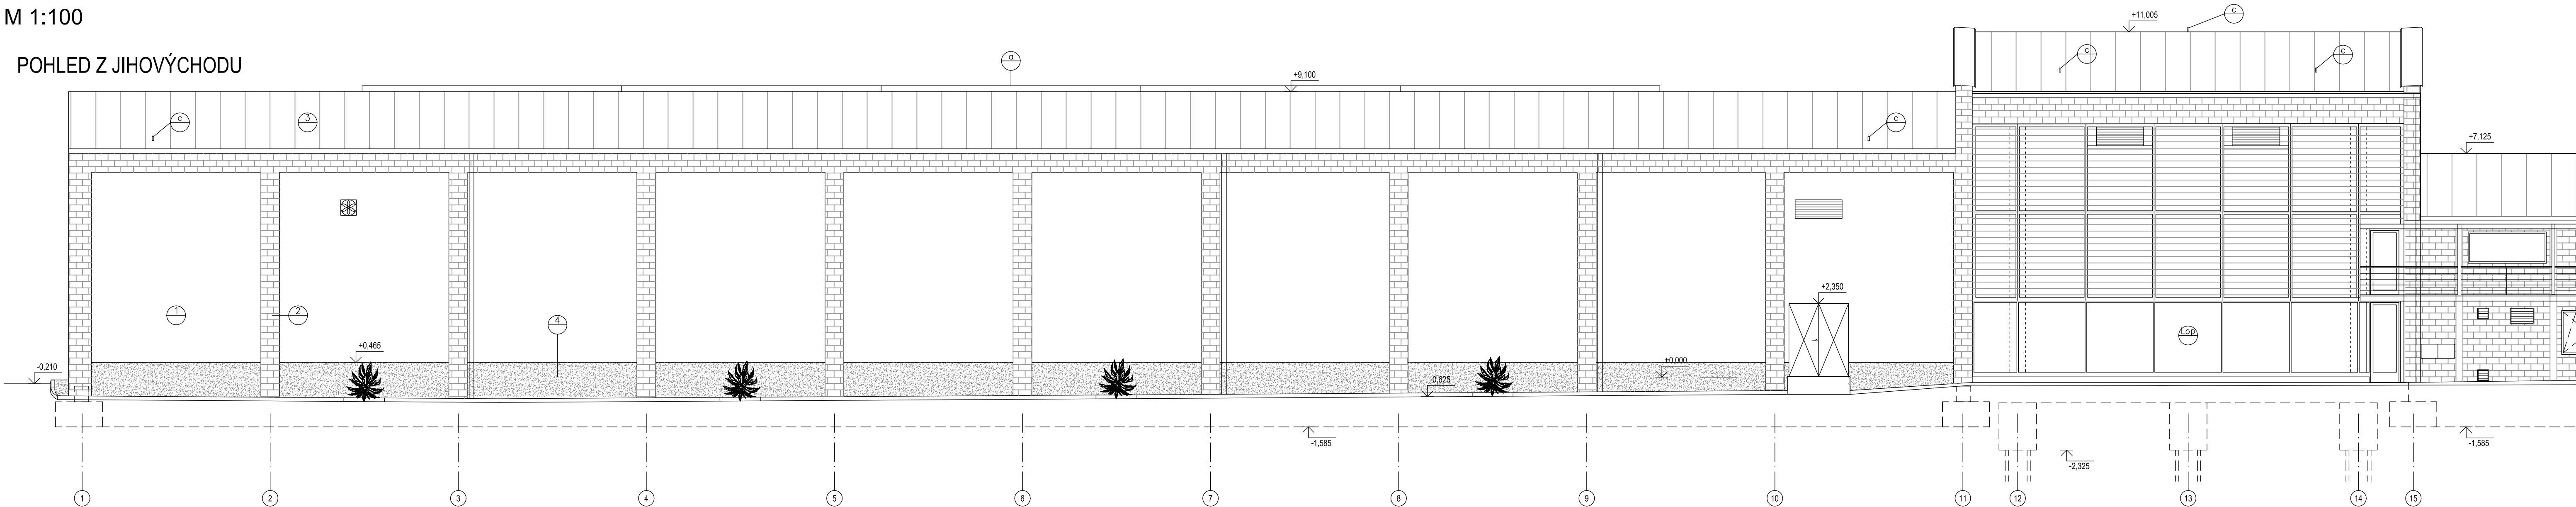


POHLED ZE SEVEROZÁPADU

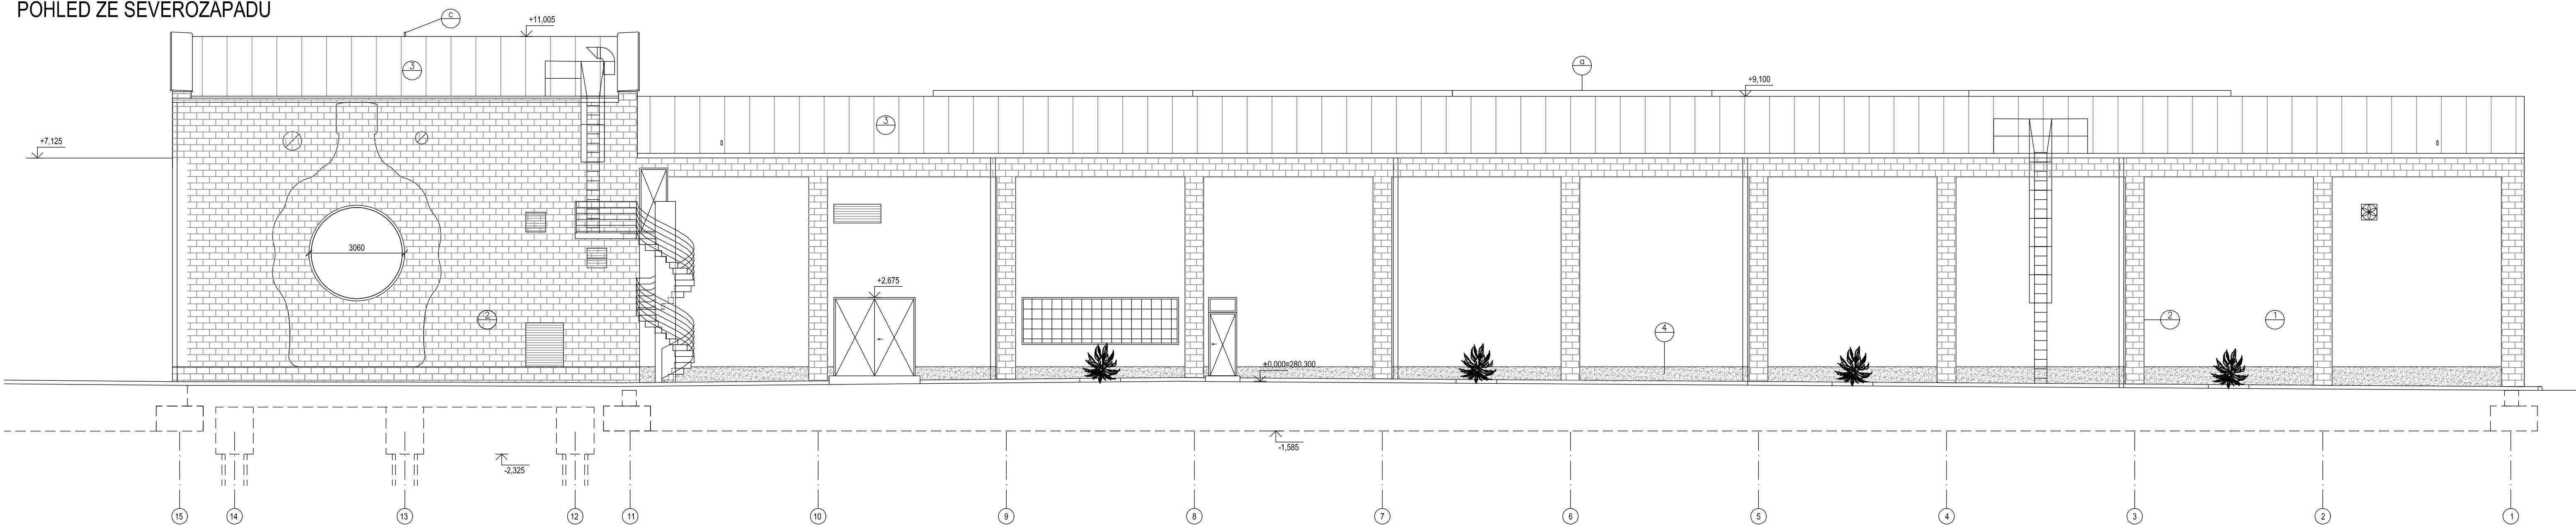

POHLED Z JIHU

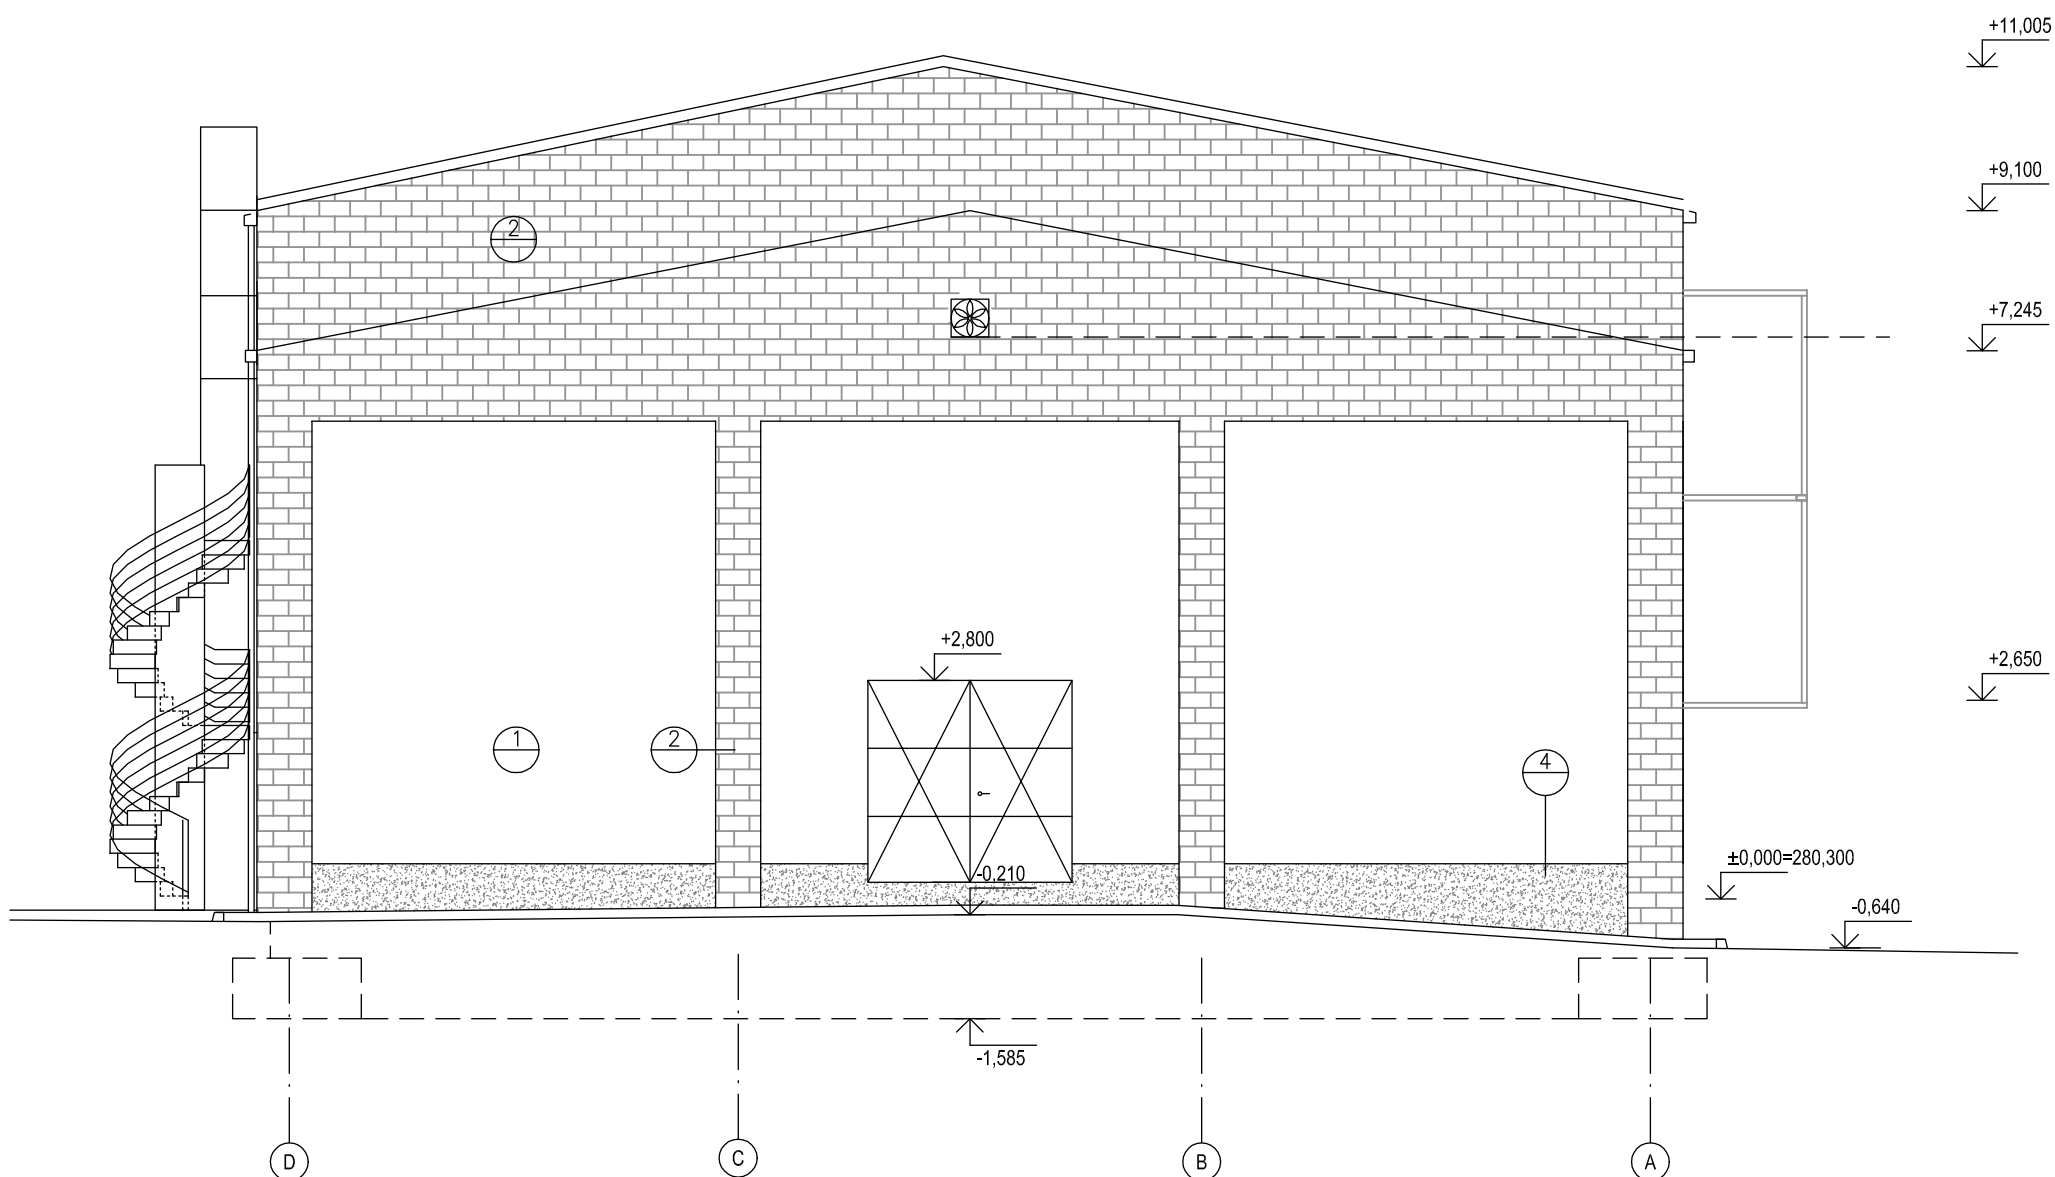

POHLED NA PROSKLENOU STĚNU

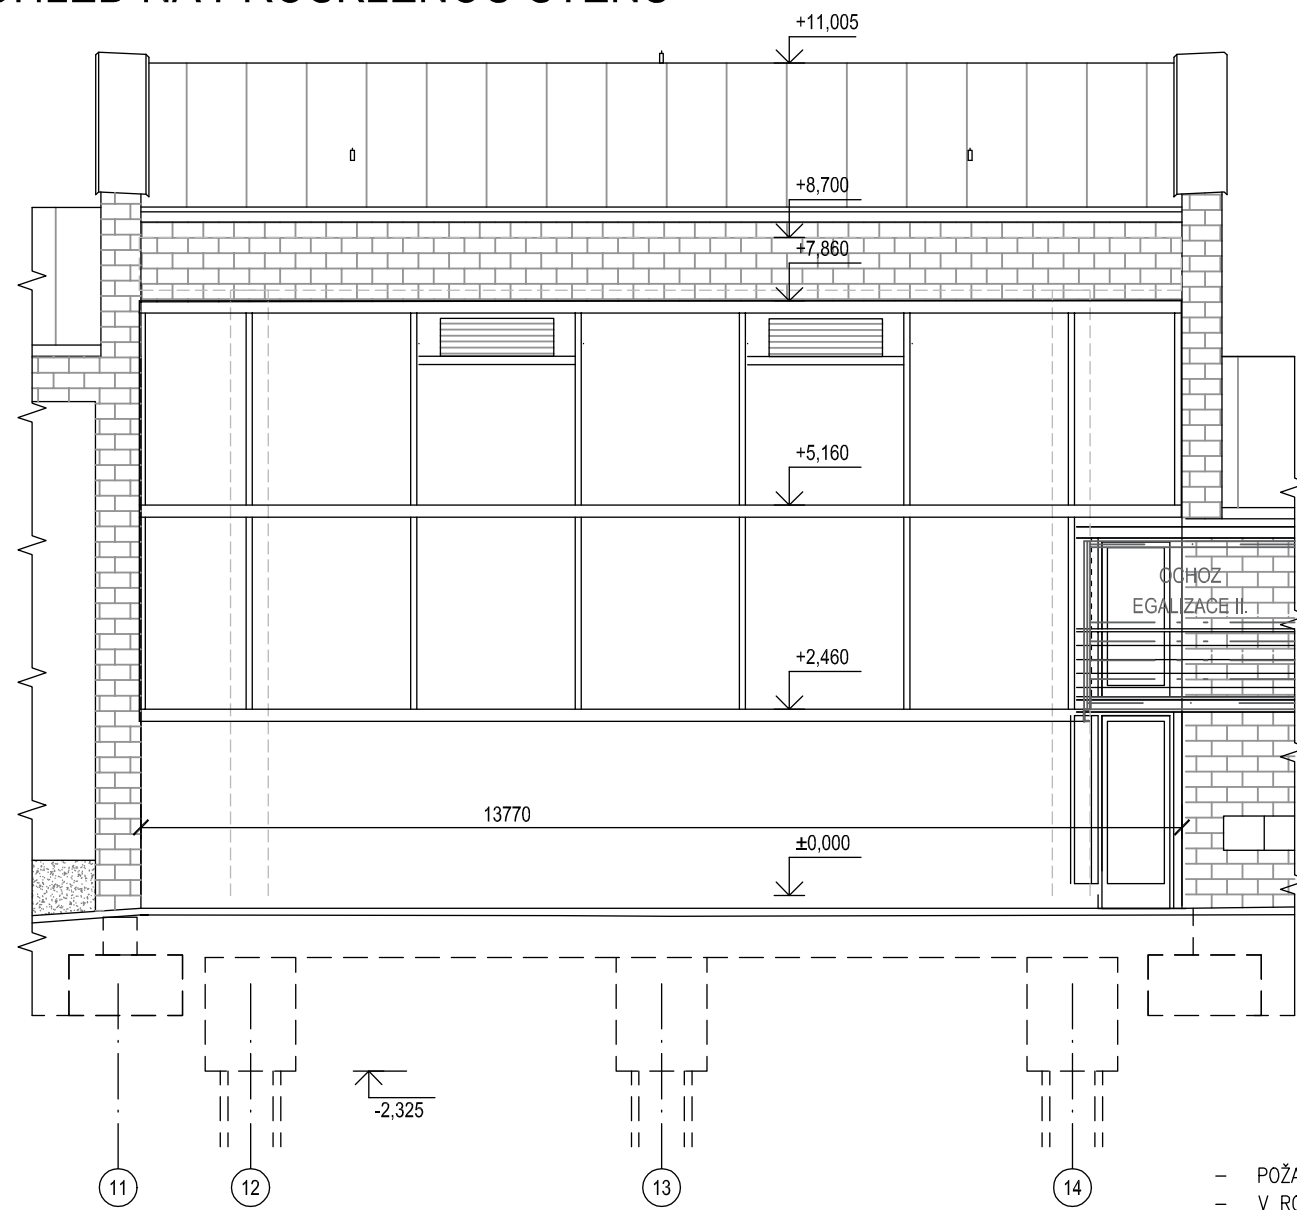

LEGENDA POVRCHŮ A MATERIÁLŮ

- 1 ŠTUKOVÁ OMÍTKA SKRABANÁ, PRO KONTAKTNÍ ZATEPLOVACÍ SYSTÉM, BARVA BILÁ
- 2 CIHLOVÝ OBKLAD MAGICRETE - CIHLA ORANŽOVÁ
- 3 STŘECHA ZE STŘEŠNÍCH PANELŮ, NAPŘ. KINGSPAN, BARVA ZELENÁ
- 4 DEKORAČNÍ SOKLOVÁ OMÍTKA, JEMNĚZRNĚNÁ, NAPŘ. CERESIT BARVA TIBET 4

- POŽADOVANÁ POŽÁRNÍ ODOLNOST 45 MIN Z VNITŘNÍ STRANY KCE
- V ROZSAHU DO 18 M2 MŮŽE BYT POŽÁRNĚ OTEVŘENÁ PLOCHA,
PŘEDPOKLÁDÁME POLE S DĚŘMI

M 1:100
±0,000 = 280,300 m n.m.

0.0 m 2.0 m 4.0 m 6.0 m

Číslo revize	Datum revize	Popis revize	Vyděl

PROJEKTOVÁ A INŽENÝRSKÁ SPOLEČNOST		INTER PLAN		Projekční firma, 612 00 Brno Číslo Revize E-mail: info@interplan.cz Tel: +420 541 587 544 Fax: +420 541 587 223
DESIGN AND ENGINEERING COMPANY		DESIGN AND ENGINEERING COMPANY		
ROLE ROLE	JMENO NAME	POPS SIGNATURE	DATUM VYDÁNÍ VÝKRESU DATE:	
VEDOUcí PROJEKTANT APPROVED	Ing. Ivan Škudla		FORMÁT SIZE:	
ZODPOVĚDNÝ PROJEKTANT CHECKED	Ing. Ivan Škudla		MĚŘÍTKO SCALE:	
VYPRACOVAL DRAWN	Ing. Zdeněk Remeš		ZAKÁZKOVÉ ČÍSLO CONTRACT NO.	
INVESTOR INVESTOR	RUDOLF JELÍNEK a.s., Rozov 472, 763 12 Vizovice		STAVEBNÍ ÚŘAD BUILDING OFFICE	
NÁZEV PROJEKTU		PROJESE:		A - ARCHITEKTONICKO - STAVEBNÍ ŘEŠENÍ
Revitalizace a dostavba objektu Egalizace I. a II.		DISCIPLINE:		
PROJECT NAME		STUPEN:		DOCUMENTACE PRO PROVEDENÍ STAVBY
SO01 - EGALIZACE I., PŘÍSTAVBA		DESIGN PHASE:		
SO01 - EGALIZACE I., PŘÍSTAVBA		ROUČEK FILE:		
NÁZEV VÝKRESU:		PŮR NO:		ARCHIVNÍ ČÍSLO ARCHIVE NO.
NOVÝ STAV - POHLEDY		D 1.14		161413-1-5-SO01-D0140
DRAWING NAME:		REVIZE		0