


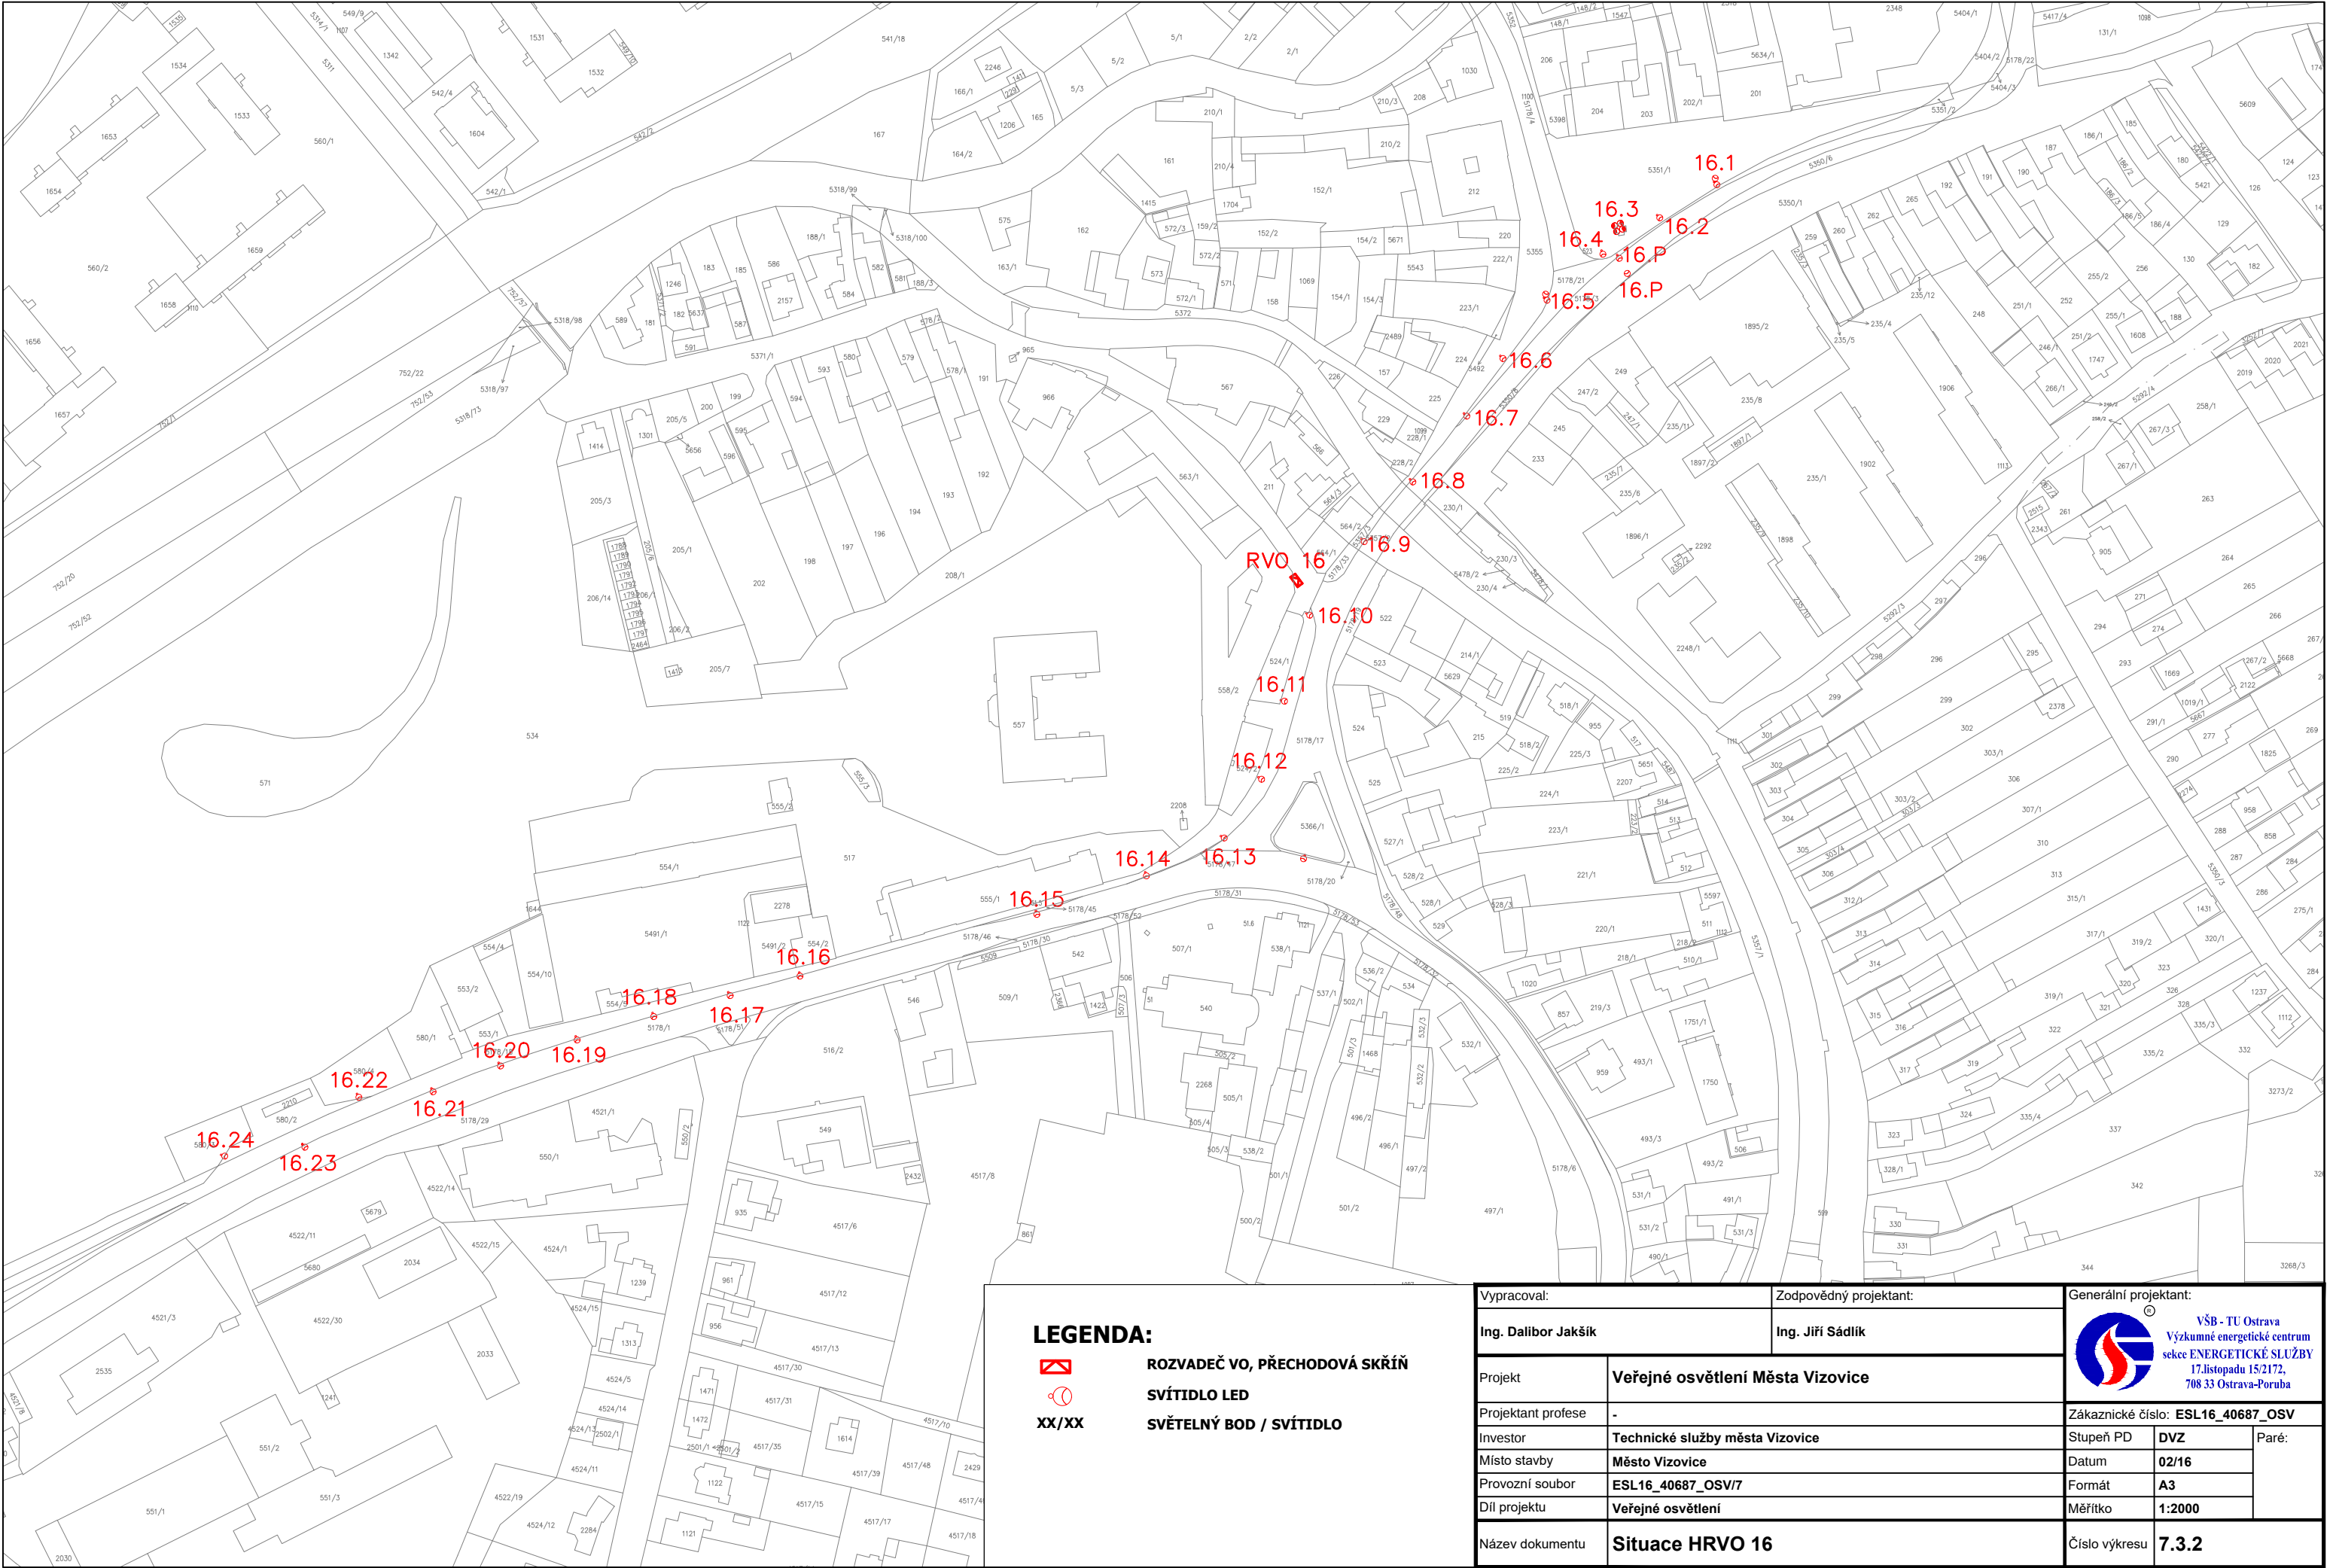

LEGENDA:

 **ROZVADEČ VO, PŘECHODOVÁ SKŘÍŇ**

 **SVÍTIDLO LED**

XX/XX **SVĚTELNÝ BOD / SVÍTIDLO**

Vypracoval:		Zodpovědný projektant:		Generální projektant:	
Ing. Dalibor Jakšík		Ing. Jiří Sádlik		 VŠB - TU Ostrava Výzkumné energetické centrum sektoru ENERGETICKÉ SLUŽBY 17. listopadu 15/2172, 708 33 Ostrava-Poruba	
Projekt	Veřejné osvětlení Města Vizovice				
Projektant profese	-			Zákaznické číslo: ESL16_40687_OSV	
Investor	Technické služby města Vizovice			Stupeň PD	DVZ Paré:
Místo stavby	Město Vizovice			Datum	02/16
Provozní soubor	ESL16_40687_OSV/7			Formát	A3
Díl projektu	Veřejné osvětlení			Měřítko	1:2000
Název dokumentu	Situace HRVO 16			Číslo výkresu	7.3.2