


NAVRHOVANÝ STAV - PŮDORYS STŘECHY: M 1:50

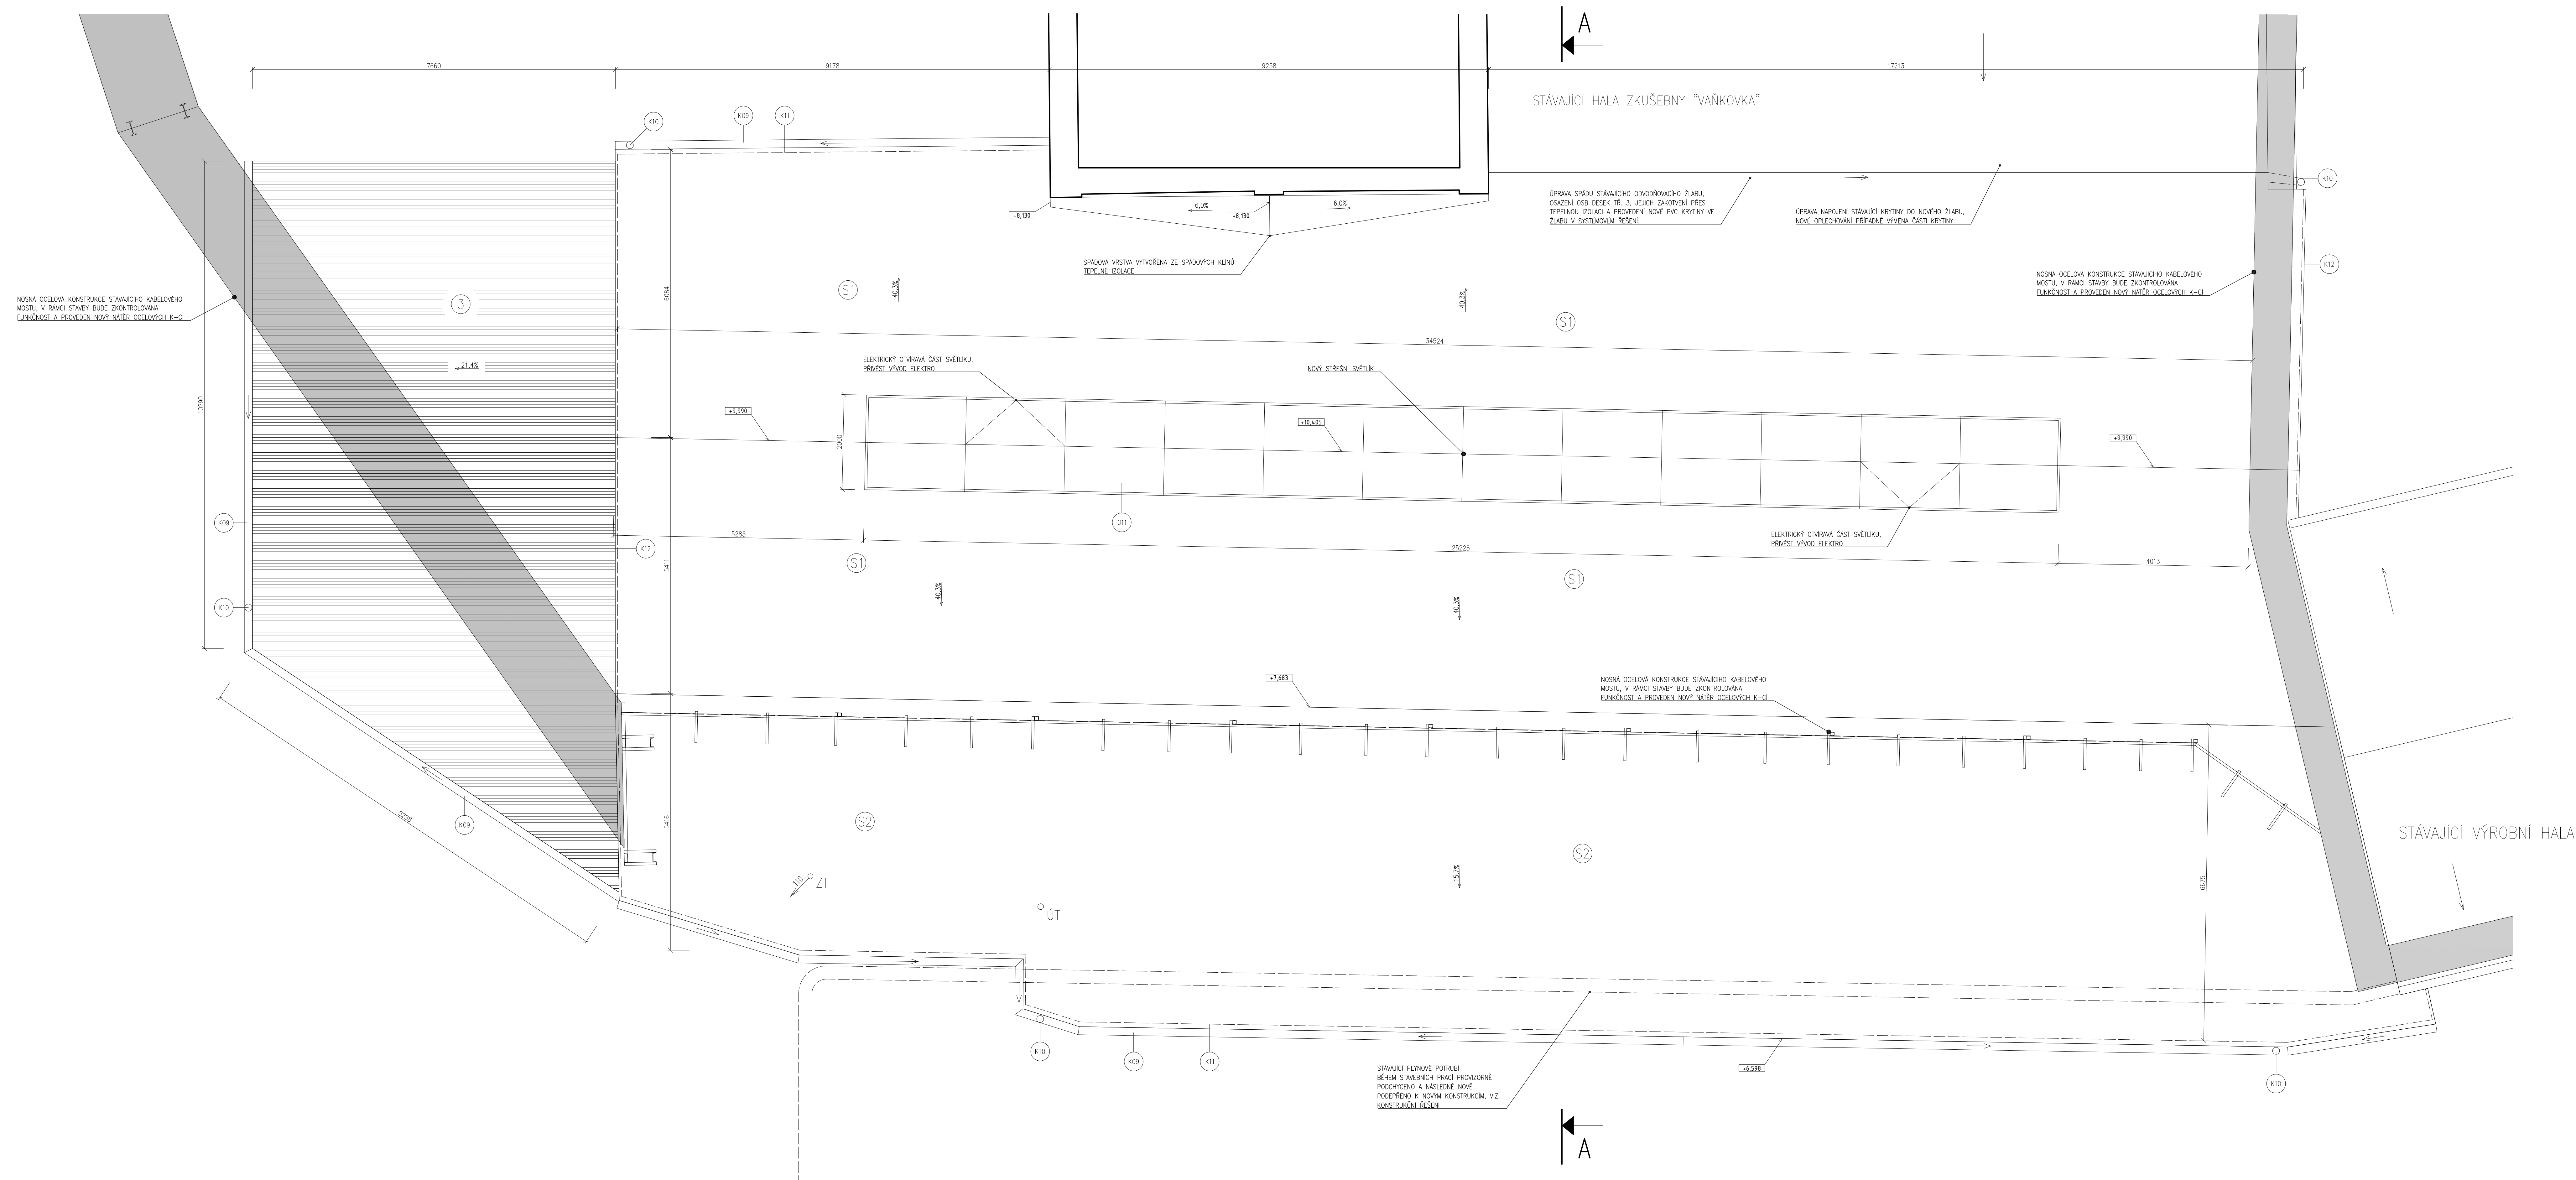

- S1** SKLADBA STŘECHY HLAVY:

 - HYDROIZOLACI KRYTINA Z PVC+PI 1,5 mm, MECHANICKÝ KOTVENÍ
 - TEPALNÁ IZOLACE Z MINERÁLNÝCH VLAČEN 200mm, DEKY POLYESTR Z PŘELOŽENÝM MECHANICKÝM KOTVENÍM
 - DESKY Z MINERÁLNÝCH VLAČEN SE ZVÝŠENÝM NÁROBKEM NA MECHANICKOU PĚVNOST (70PaPa) 120 mm
 - DESKY Z MINERÁLNÝCH VLAČEN SE ZVÝŠENÝM NÁROBKEM NA MECHANICKOU PĚVNOST (50PaPa) 120mm
 - PÁRTOVENÁ ZABĚHÁVA – MODIFIKOVANÝ ZA STUŽENÁ SAMOLEPIŠTĚ PÁSKY S HLNÍKOVOU VLOŽKOU
 - SE SKLENÍM VŘÍŠKOU Z NÍZKOU POŽÁRNÍ ZÁŠTĚ
 - NOVÝ TRAPEZOVÝ PLECH 27/25 Z POLYESTEROVÝM POKLÁDEK SP/25
 - TĚSNIKA OCELOVÁ KONSTRUKCE VÁŽNÁ

S2 SKLADBA STŘECHY NAD ADMINISTRATIVNÍ ČÁSTÍ:

 - HYDROIZOLACI KRYTINA Z PVC+PI 1,5 mm, MECHANICKÝ KOTVENÍ
 - TEPALNÁ IZOLACE Z MINERÁLNÝCH VLAČEN 200mm, DEKY POLYESTR Z PŘELOŽENÝM MECHANICKÝM KOTVENÍM
 - DESKY Z MINERÁLNÝCH VLAČEN SE ZVÝŠENÝM NÁROBKEM NA MECHANICKOU PĚVNOST (70PaPa) 120 mm
 - DESKY Z MINERÁLNÝCH VLAČEN SE ZVÝŠENÝM NÁROBKEM NA MECHANICKOU PĚVNOST (50PaPa) 120mm
 - PÁRTOVENÁ ZABĚHÁVA – MODIFIKOVANÝ ZA STUŽENÁ SAMOLEPIŠTĚ PÁSKY S HLNÍKOVOU VLOŽKOU
 - SE SKLENÍM VŘÍŠKOU Z NÍZKOU POŽÁRNÍ ZÁŠTĚ
 - NOVÝ TRAPEZOVÝ PLECH 27/25 Z POLYESTEROVÝM POKLÁDEK SP/25
 - TĚSNIKA OCELOVÁ KONSTRUKCE VÁŽNÁ
 - SÁDKOKATOVÝ POKRYTEK NA OCELOVÉ KONSTRUKCI TO DESKY 10mm, S POŽÁRNÍ ODOLNOSTÍ

S3 SKLADBA STŘECHY PRÍSTŘEŠK:


 - TRAPEZOVÝ POKRYTEK PLECH 27/25 Z POLYESTEROVÝM POKLÁDEK SP/25
 - NOVÁ OCELOVÁ KONSTRUKCE PRÍSTŘEŠKY

POZNÁMKA:

- VŠECHNY PROSTUPY BUDOU PROVĚZENY V SYSTÉMOVÉM ŘEŠENÍ KRYTINY
- KLEMPĚŘSKÉ VÝROBKÝ NÁVAŽNÍ NEBO DOPŮLNÍ SYSTÉMOVÉ UKONČENÍ PVC HYDROIZOLACI
- SYSTÉMOVÉ PRVKY UKONČENÍ PVC HYDROIZOLACI JSOU SOUČÁSTÍ DODÁVKY KRYTINY
- STĚHOVÁ HRANA STŘECHY BŮDE OPLECHOVÁNA SYSTÉMOVÝM POPLASTOVÁNÝM PLECHEM V RÍ
- DETAILU, NUTNO ZOHLEDNĚT I DODÁVCE STŘECHY
- VŠECHNY ROZMĚRY STÁVAJÍCÍCH KONSTRUKCÍ MUSÍ BÝT KONZOLIDOVÁNY S PROJEKTAŇEM
- VEŠKERÉ ZMĚNY A OPRAVY PROTI DOKUMENTACI MUSÍ BÝT KONZOLIDOVÁNY S PROJEKTAŇEM

±0,000 = HORNÍ ÚROVEŇ NAVRHOVANÉ PODLAHY V 1.NP
NA VNITŘNÍM LÍCI STĚN V HALE V 1.NP JE OSM VÝŠKOVÝCH ZNAČEK NA ÚROVNI +0,80

REVIZE	DATUM	JMENO	POPSIS	POPIS REVIZE	

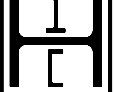 PROSTAB Práječní a stálíká kancelář	PROSTAB s.r.o. Šimůvká 748/107, 418 01 Brno tel./fax: +420 545 240 762 info@prostab.cz
	ZODP. PROJEKTANT ING. ARCH. MIROSLAV JANDOVÁ VYPRACOVIL TOMÁŠ VÍTEK

OBEDNATEL TENZA, a.s. Svatošského 7, 617 00 Brno Jména	MÍSTO STAVBY ADAMOV	KONTROLA ING. ALOJZ BAGOŠ	<i>Bagoš</i>
STAVEBNÍ ÚPRÁVY SKLADOVÉ HALY V AREÁLU FIRMÝ TENZA cest., a.s. ADAMOV k.ú. ADAMOV parc.č. st.15/1		ŽIV. Č. P214043	
		TUPESČI DPS	
		TERNICE 1444	
		DATUM 15.10-11-11	
ČAST		MĚRNO 1:500	
		ARCH. Č. P214043-HPS-011-08-0	

VÝKRES	POHLED NA STŘECHU	SOUHRNNÁ	ČÍSLO VÝKRESU	REDAKCE
			211-08-0	0