


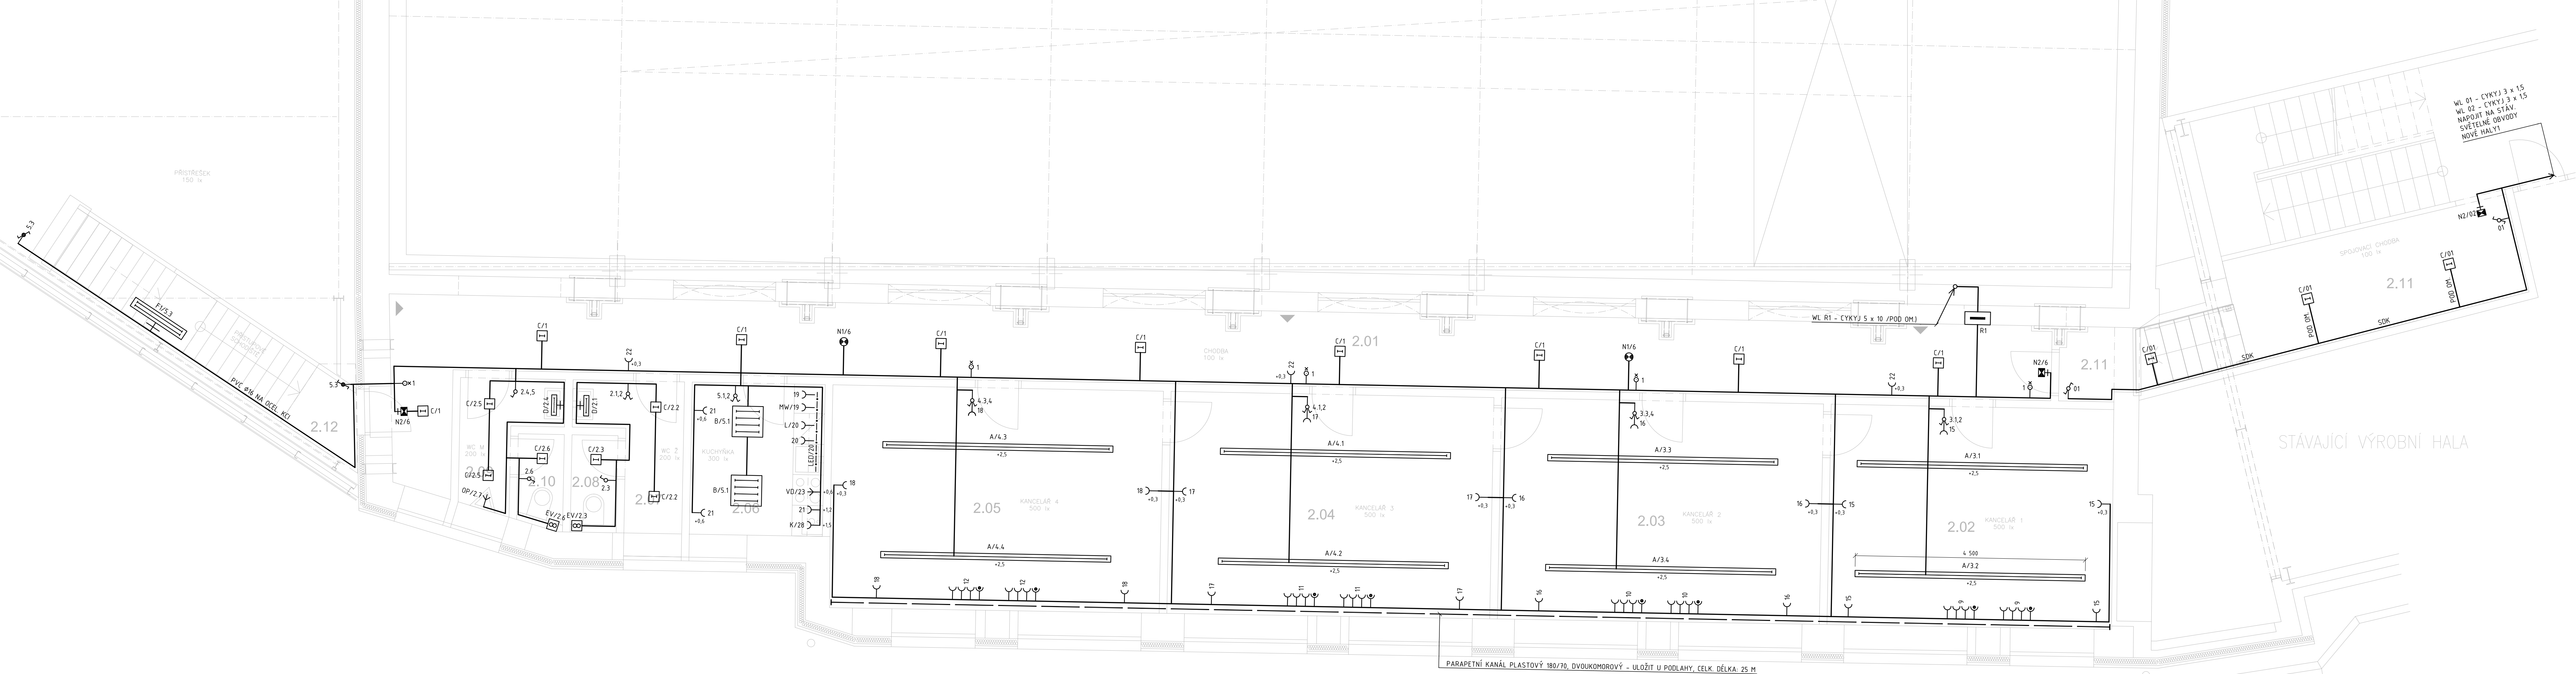

- LEGENDA PŘÍSTROJŮ:
- VYPÍNAČ, ŘAZENÍ 1/5/6/7, 10 AX, 250 V
 - VYPÍNAČ, ŘAZENÍ 1/5/6/7, 10 AX, 250 V, IP 44
 - OVLADAČ ZAPÍNACÍ SE SIG. DOUTNAVKOU, Č. 1/0S, 10 AX, 250 V
 - ZÁSUVKA JEDNONÁSOBNÁ, 2P+PE, 16 A, 250 V
 - ZÁSUVKA JEDNONÁSOBNÁ 2P+PE, 16 A, 250 V, S OCHRANOU PROTI PŘEPĚTÍ TŘ. T3
 - VD VARNÁ DESKA, 400 V, 6 kW
 - M MYČKA NÁDOBÍ, 230 V, 2 kW
 - MW MIKROVLNNÁ TROUBA, 230 V, 2 kW
 - L CHLADNÍČKA, 230 V, 0,2 kW
 - K PLYNOVÝ KOTEL
 - OP OPTOPISOÁR

LEGENDA SVÍTIDEL:
VIZ. VÝKAZ VÝMĚR

POZNÁMKA:
- KABELY ULOŽENY V SDK STĚNÁCH, NAD PODHLEDY STROPŮ A V PAREPETNÍM ŽLABU

NAPĚŤOVÁ SOUSTAVA: 3 N PE AC 50 Hz, 400/230 V
DRUH ROZVODNÉ SÍTĚ NN: TN-C-S
STUPEŇ DŮLEŽITOSTI DODÁVKY EL. ENERGIE: 3
OCHRANA PŘED ÚRAZEM EL. PROUDEM DLE ČSN 33 2000-4-41 ed. 2:
NORMÁLNÍ: AUTOMATICKÝM ODPOJENÍM OD ZDROJE
DOPLNĚNÁ: OCHRANNÝM POSPOJOVÁNÍM
PROUDOVÝM CHRÁŇIČEM
DOPLNŮJÍCÍM POSPOJOVÁNÍM

PROSTŘEDÍ DLE ČSN 33 2000-5-51:
VIZ. PROTOKOL O URČENÍ VNĚJŠÍCH VLIVŮ č. 10/2015

Ing. **Vojtěch Florian**
Projektant
Globovy 38, 620 00 Brno
tel./fax: +420 545 240 762
mob.: 0602870381
ICO: 114 70 151

PROSTAB Projektování a statická kancelář	PROSTAB s.r.o. Sámalova 748/107, 615 00 Brno tel./fax: +420 545 240 762 www.prostab.cz, info@prostab.cz	ZODP. PROJEKTANT ING. VOJTĚCH FLORIAN
		VYPRACOVAL ING. VOJTĚCH FLORIAN
OBJEDNATEL TENZA, a.s. Svatopečská 7, 617 00 Brno	MÍSTO STAVBY ADAMOV	KONTROLOVAL ING. JIŘÍ BAIGAR
		ZAK. Č. PZ15063
STAVBA STAVEBNÍ ÚPRAVY SKLADOVACÍ HALY V AREÁLU FIRMY TENZA cast, a.s. ADAMOV k.ú. ADAMOV parc.č. st.15/1	ČÁST D.1.5 ZAŘÍZENÍ SILNOPROUDÉ ELEKTROTECHNIKY, BLESKOSVOD	STUPEŇ DPS
		FORMAT -
VÝKRES PŮDORYS 2NP	ČÍSLO VÝKRESU E 02	DATUM 2015-11-11
		REVIZE 0