


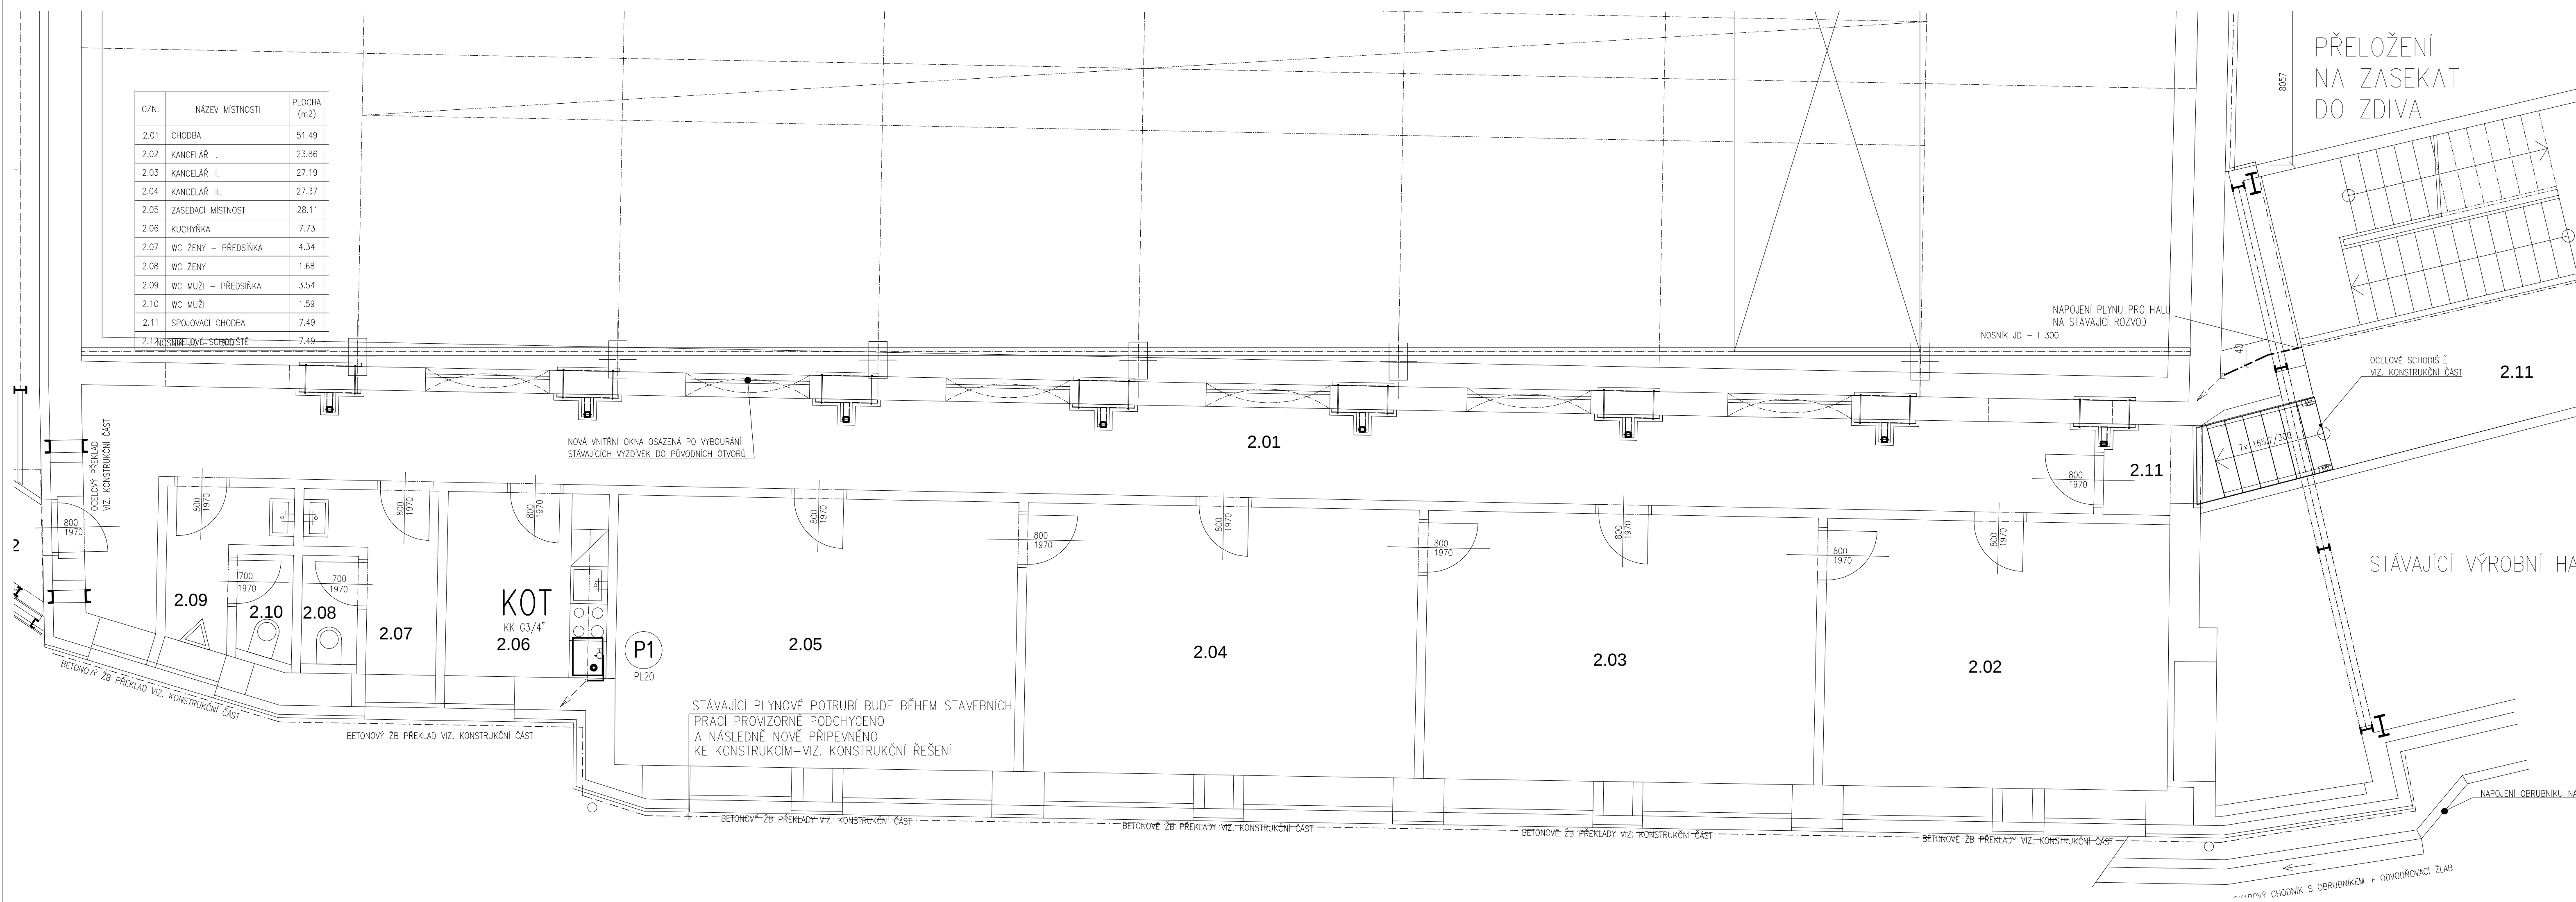


OZN.	NÁZEV MÍSTNOSTI	PLOCHA (m2)
2.01	CHODBA	51.49
2.02	KANCELÁŘ I.	23.86
2.03	KANCELÁŘ II.	27.19
2.04	KANCELÁŘ III.	27.37
2.05	ZASEDACÍ MÍSTNOST	28.11
2.06	KUCHYŇKA	7.73
2.07	WC ŽENY – PŘEDSÍŇKA	4.34
2.08	WC ŽENY	1.68
2.09	WC MUŽI – PŘEDSÍŇKA	3.54
2.10	WC MUŽI	1.59
2.11	SPOJOVACÍ CHODBA	7.49
2.12	NOVÉ SCHODIŠTĚ	7.49

LEGENDA

- VNITŘNÍ ROZVOD PLYNU – OCELOVÉ TRUBKY SVAŘOVANÉ
- POZN.
ROZVOD PLYNU MŮŽE BÝT VEDEN POUZE V PLYNÝCH ZDECH.
PROJEKTOVANÉ ROZVODY PLYNU VEDENÉ POD OMÍTKOU OPATŘENY ZVÝŠENOU OCHRANOU PROTI KORÓZI (TŘÍVRSTVÝ NÁTER, PLASTIZOLACE apod.)
INSTALACE SPOTŘEBIČŮ BUDE PROVEDENA V SOULADU S:
1) ČSN EN 1775, TP G 704 01
2) TP G 800 01
3) ÚDAJI VÝROBCE
- POTRUBÍ PLYNOVODU BUDE PŘI PROSTUPECH PŘES KONSTRUKCE OPATŘENO CHRÁNIČKOU, PŘESAHLUJÍCÍ STAVEBNÍ KONSTRUKCE NA OBE STRANY o 10 mm.
CHRÁNIČKY BUDOU ZHOTOVENY ZE STEJNÉHO MATERIÁLU JAKO POTRUBÍ PLYNOVODU A BUDOU UTĚSNĚNY TRVALE PLASTICKÝM TMELEM.
- K01** NÁSTĚNNÝ PLYNOVÝ KONDENZAČNÍ KOTEL S UZAVŘENOU SPALOVACÍ KOMOROU, VÝKON 2–24 kW S INTEGROVANÝM ZÁSOBNIKEM TVO OBJEMU 45l
PŘED KOTLEM UMÍSTIT NA PŘÍVODNÍM POTR. KULOVÝ KOHOUT A NA ZPĚTNÉM POTR. FILTR
KOAXIÁLNÍ ODKOURENÍ PŘES STŘECHU 60/100
Qp=2,6 m3/hod
KK G3/4"
- ZÁŘIČ** TEPLOVZDUŠNÁ KONDENZAČNÍ A MODULOVANÁ PLYNOVÁ JEDNOTKA, OSAZENÁ JEDNODUCHOU REGULACÍ VÝKON 12,6–29,2 kW; SPOTŘEBA PLYNU 3,17 m3/h
ODKOURENÍ PŘES STŘECHU Ø80
SPODNÍ HRANA JEDNOTKY BUDE min 3 m NAD PODLAHOU
PLYNOVÁ HADICE
KK G3/4"
- KK KULOVÝ UZÁVĚR

REVIZE	DATUM	JMÉNO	PODPIS	POPIS REVIZE

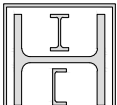 PROSTAB Projekční a statická kancelář		PROSTAB s.r.o. Sámalova 748/107, 615 00 Brno tel./fax: +420 545 240 762 www.prostab.cz, info@prostab.cz		ZODP. PROJEKTANT ING. MIRIAM PANICOVÁ	
OBJEDNATEL TENZA, a.s. Svatopetrská 7, 617 00 Brno		MÍSTO STAVBY ADAMOV		VYPRACOVAL ING. MIRIAM PANICOVÁ	
STAVBA STAVEBNÍ ÚPRAVY SKLADOVACÍ HALY V AREÁLU FIRMY TENZA část, a.s. ADAMOV k.ú. ADAMOV parc.č. st.15/1		KONTROLOVAL ING. JIŘÍ BAJGAR			
ČÁST D.1.4 VNITŘNÍ ROZVOD PLYNU		ZAK. Č.		PZ15063	
		STUPEŇ		DPS	
		FORMÁT		2*A4	
		DATUM		2015-11-11	
		MĚŘITKO		1:50	
		ARCH. Č.		PZ15063-DSP	
VÝKRES PŮDORYS 2.NP –VÝŘEZ		SOUPRAVA		ČÍSLO VÝKRESU D.1.4-03	REVIZE 0