



DETAIL B

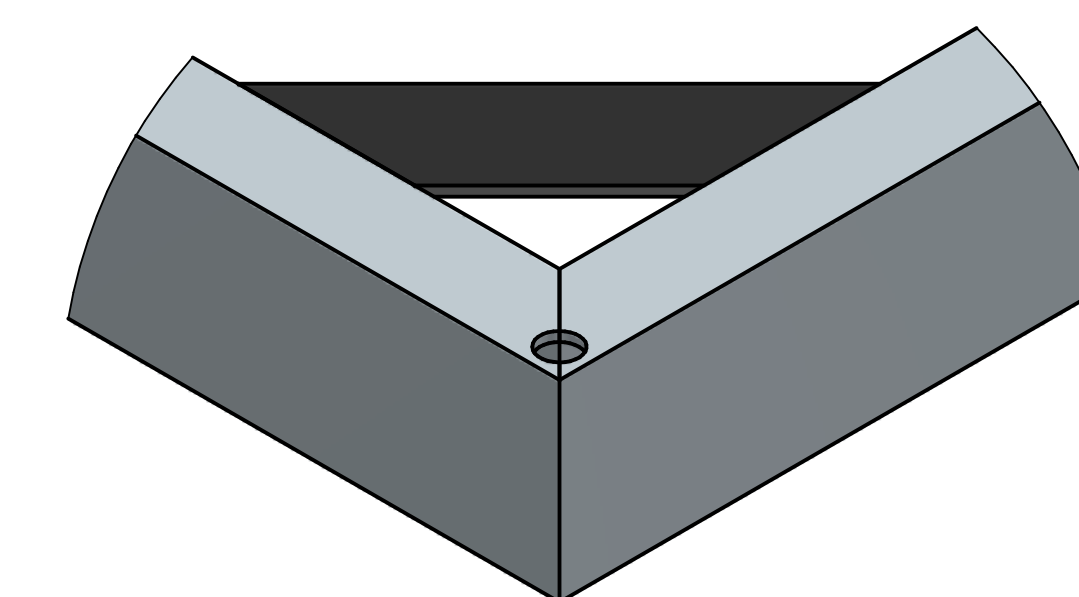

DETAIL A

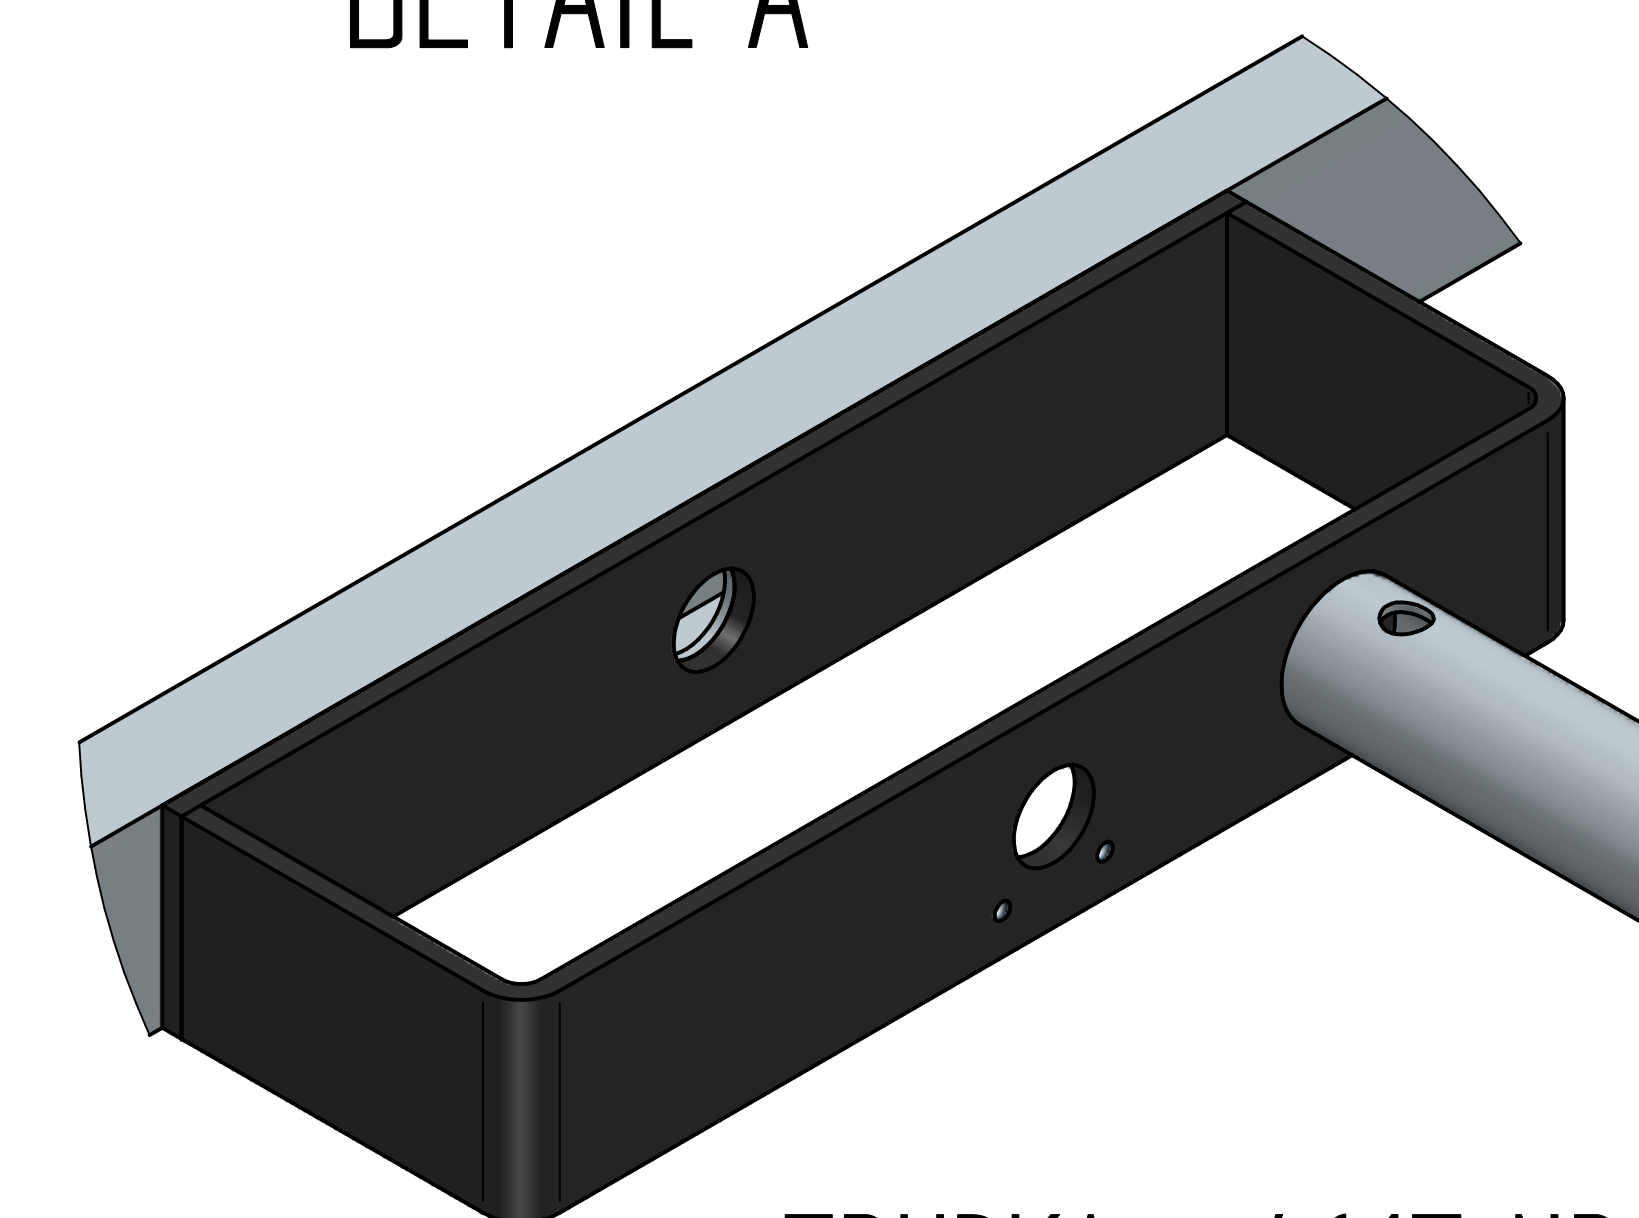


TRUBKA - 4617 NR-1-4
1 ks

NOSNÍK - 4617 NR-1-2
2 ks


PROFIL - 4617 NR-1-5
2 ks

PODÉLNÍK - 4617 NR-1-1
2 ks

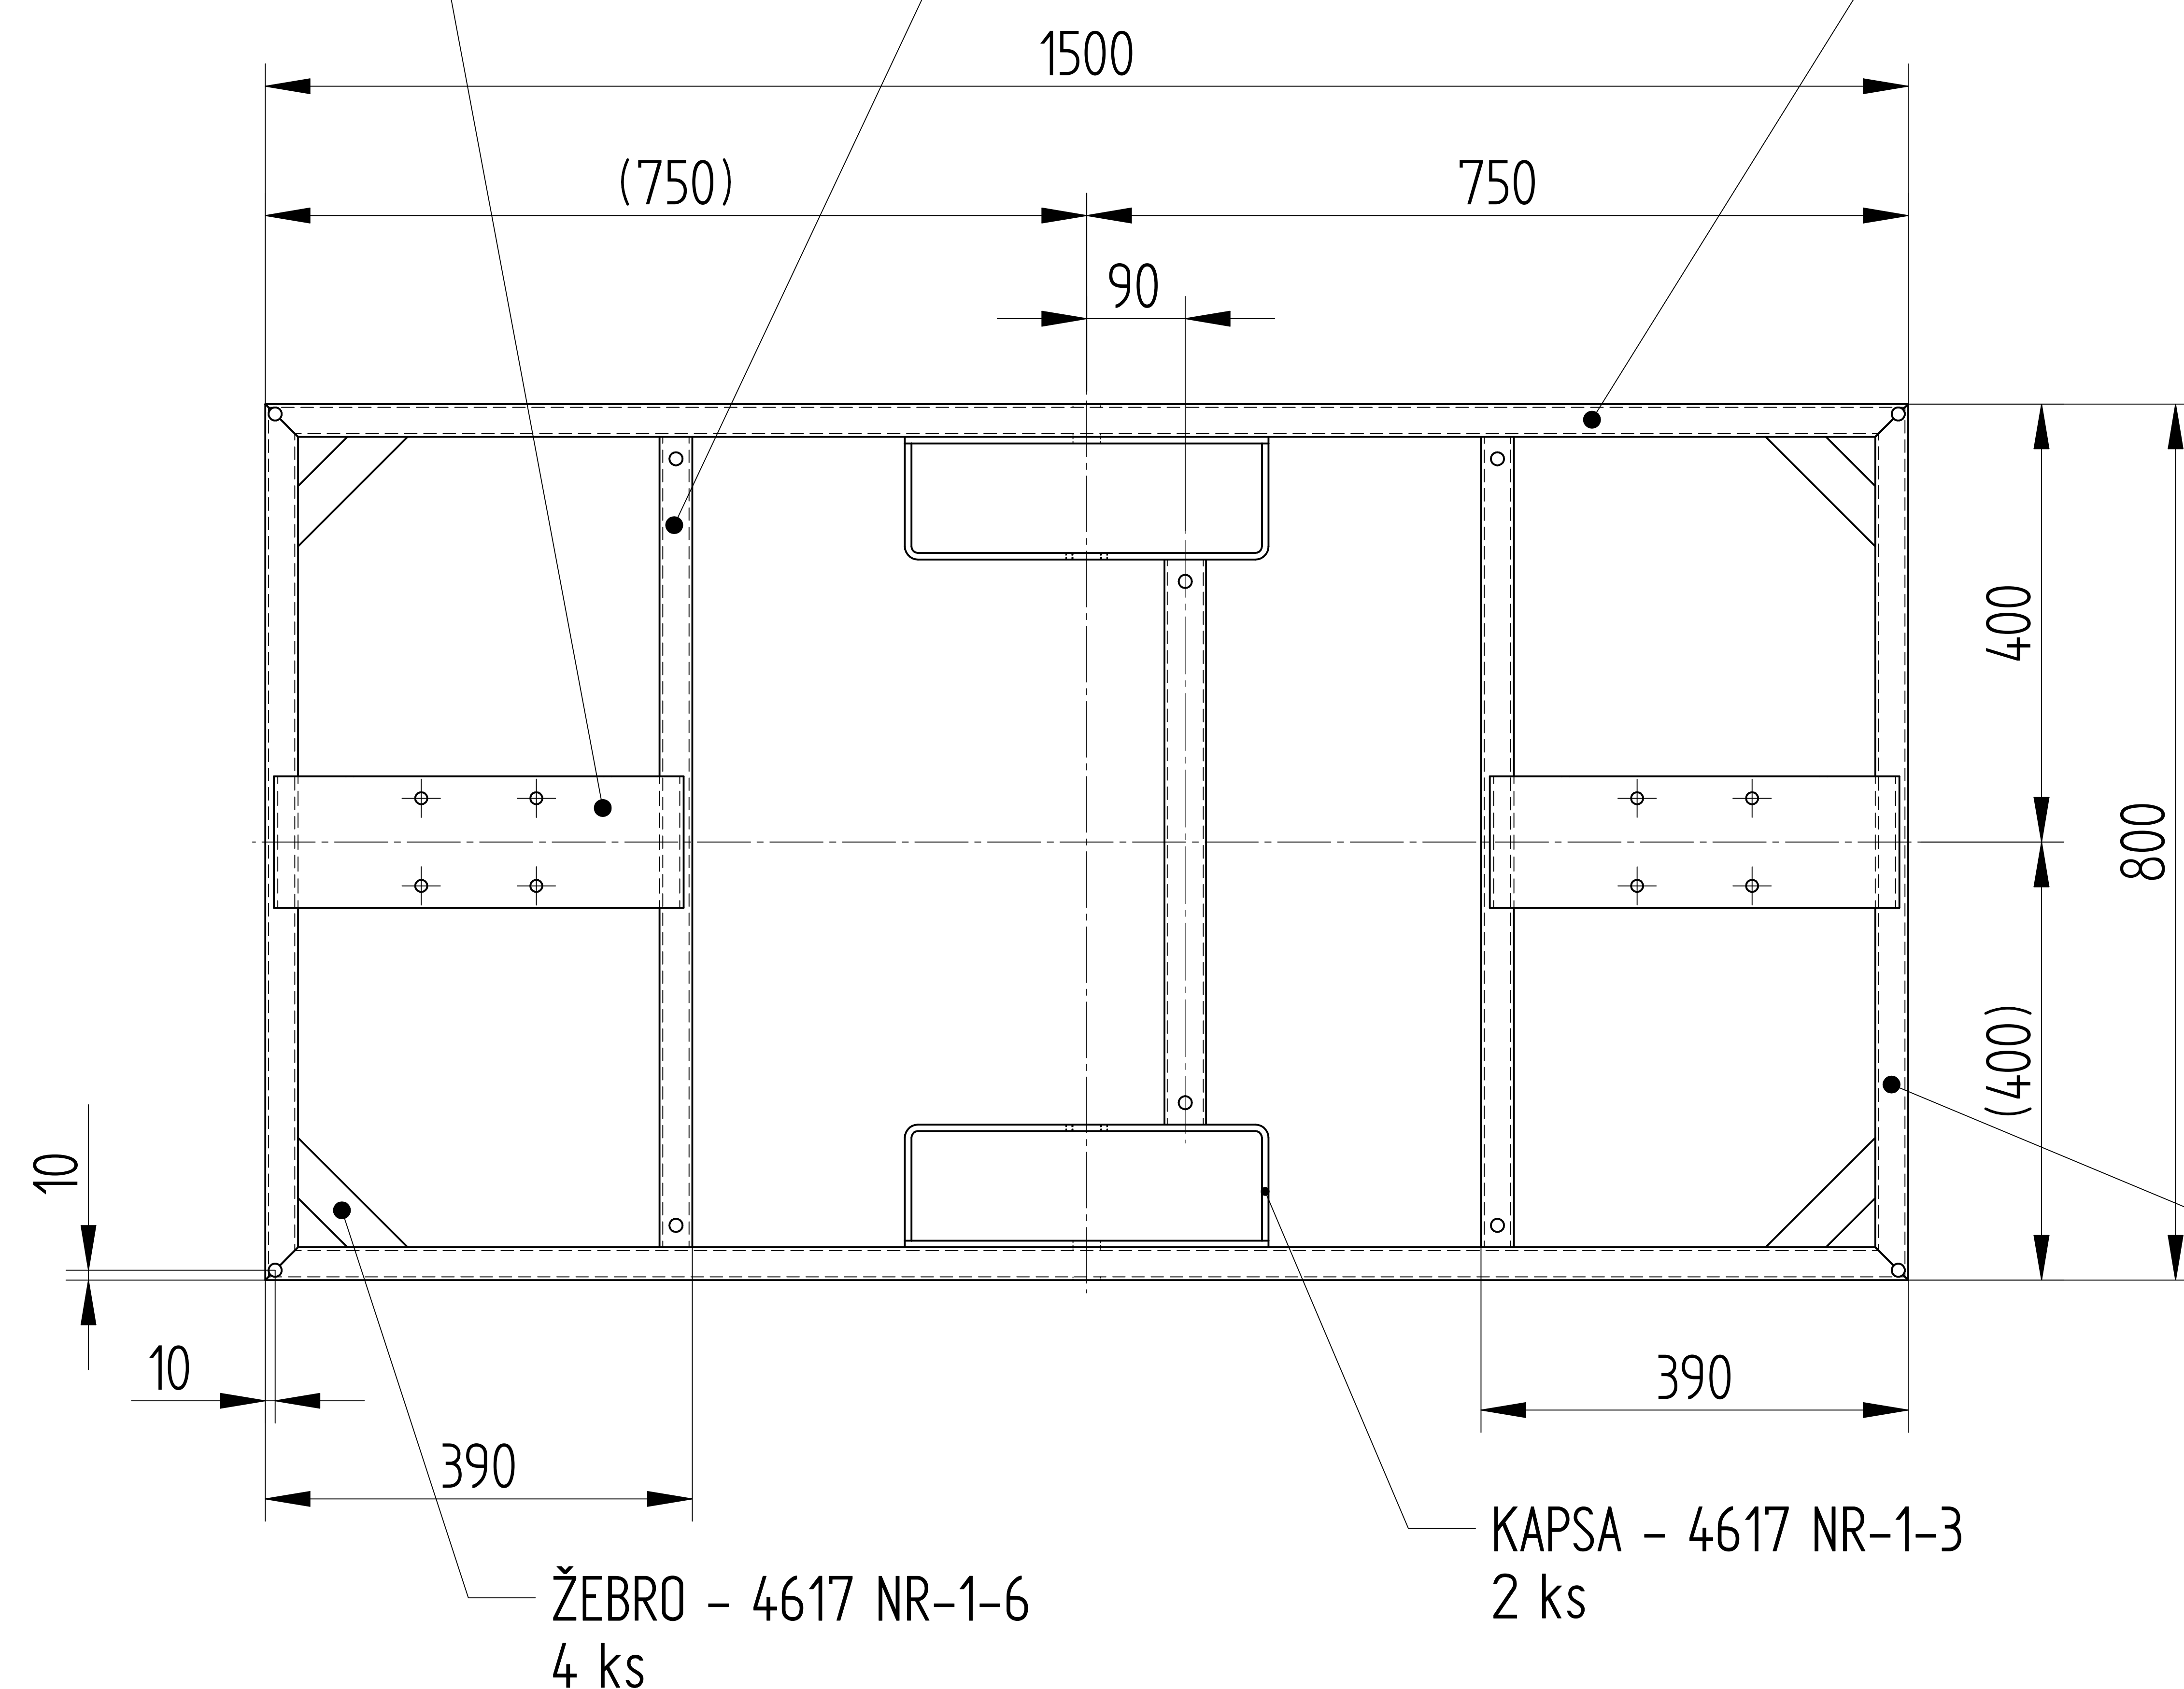

ŽEBRO - 4617 NR-1-6
4 ks

KAPSA - 4617 NR-1-3
2 ks

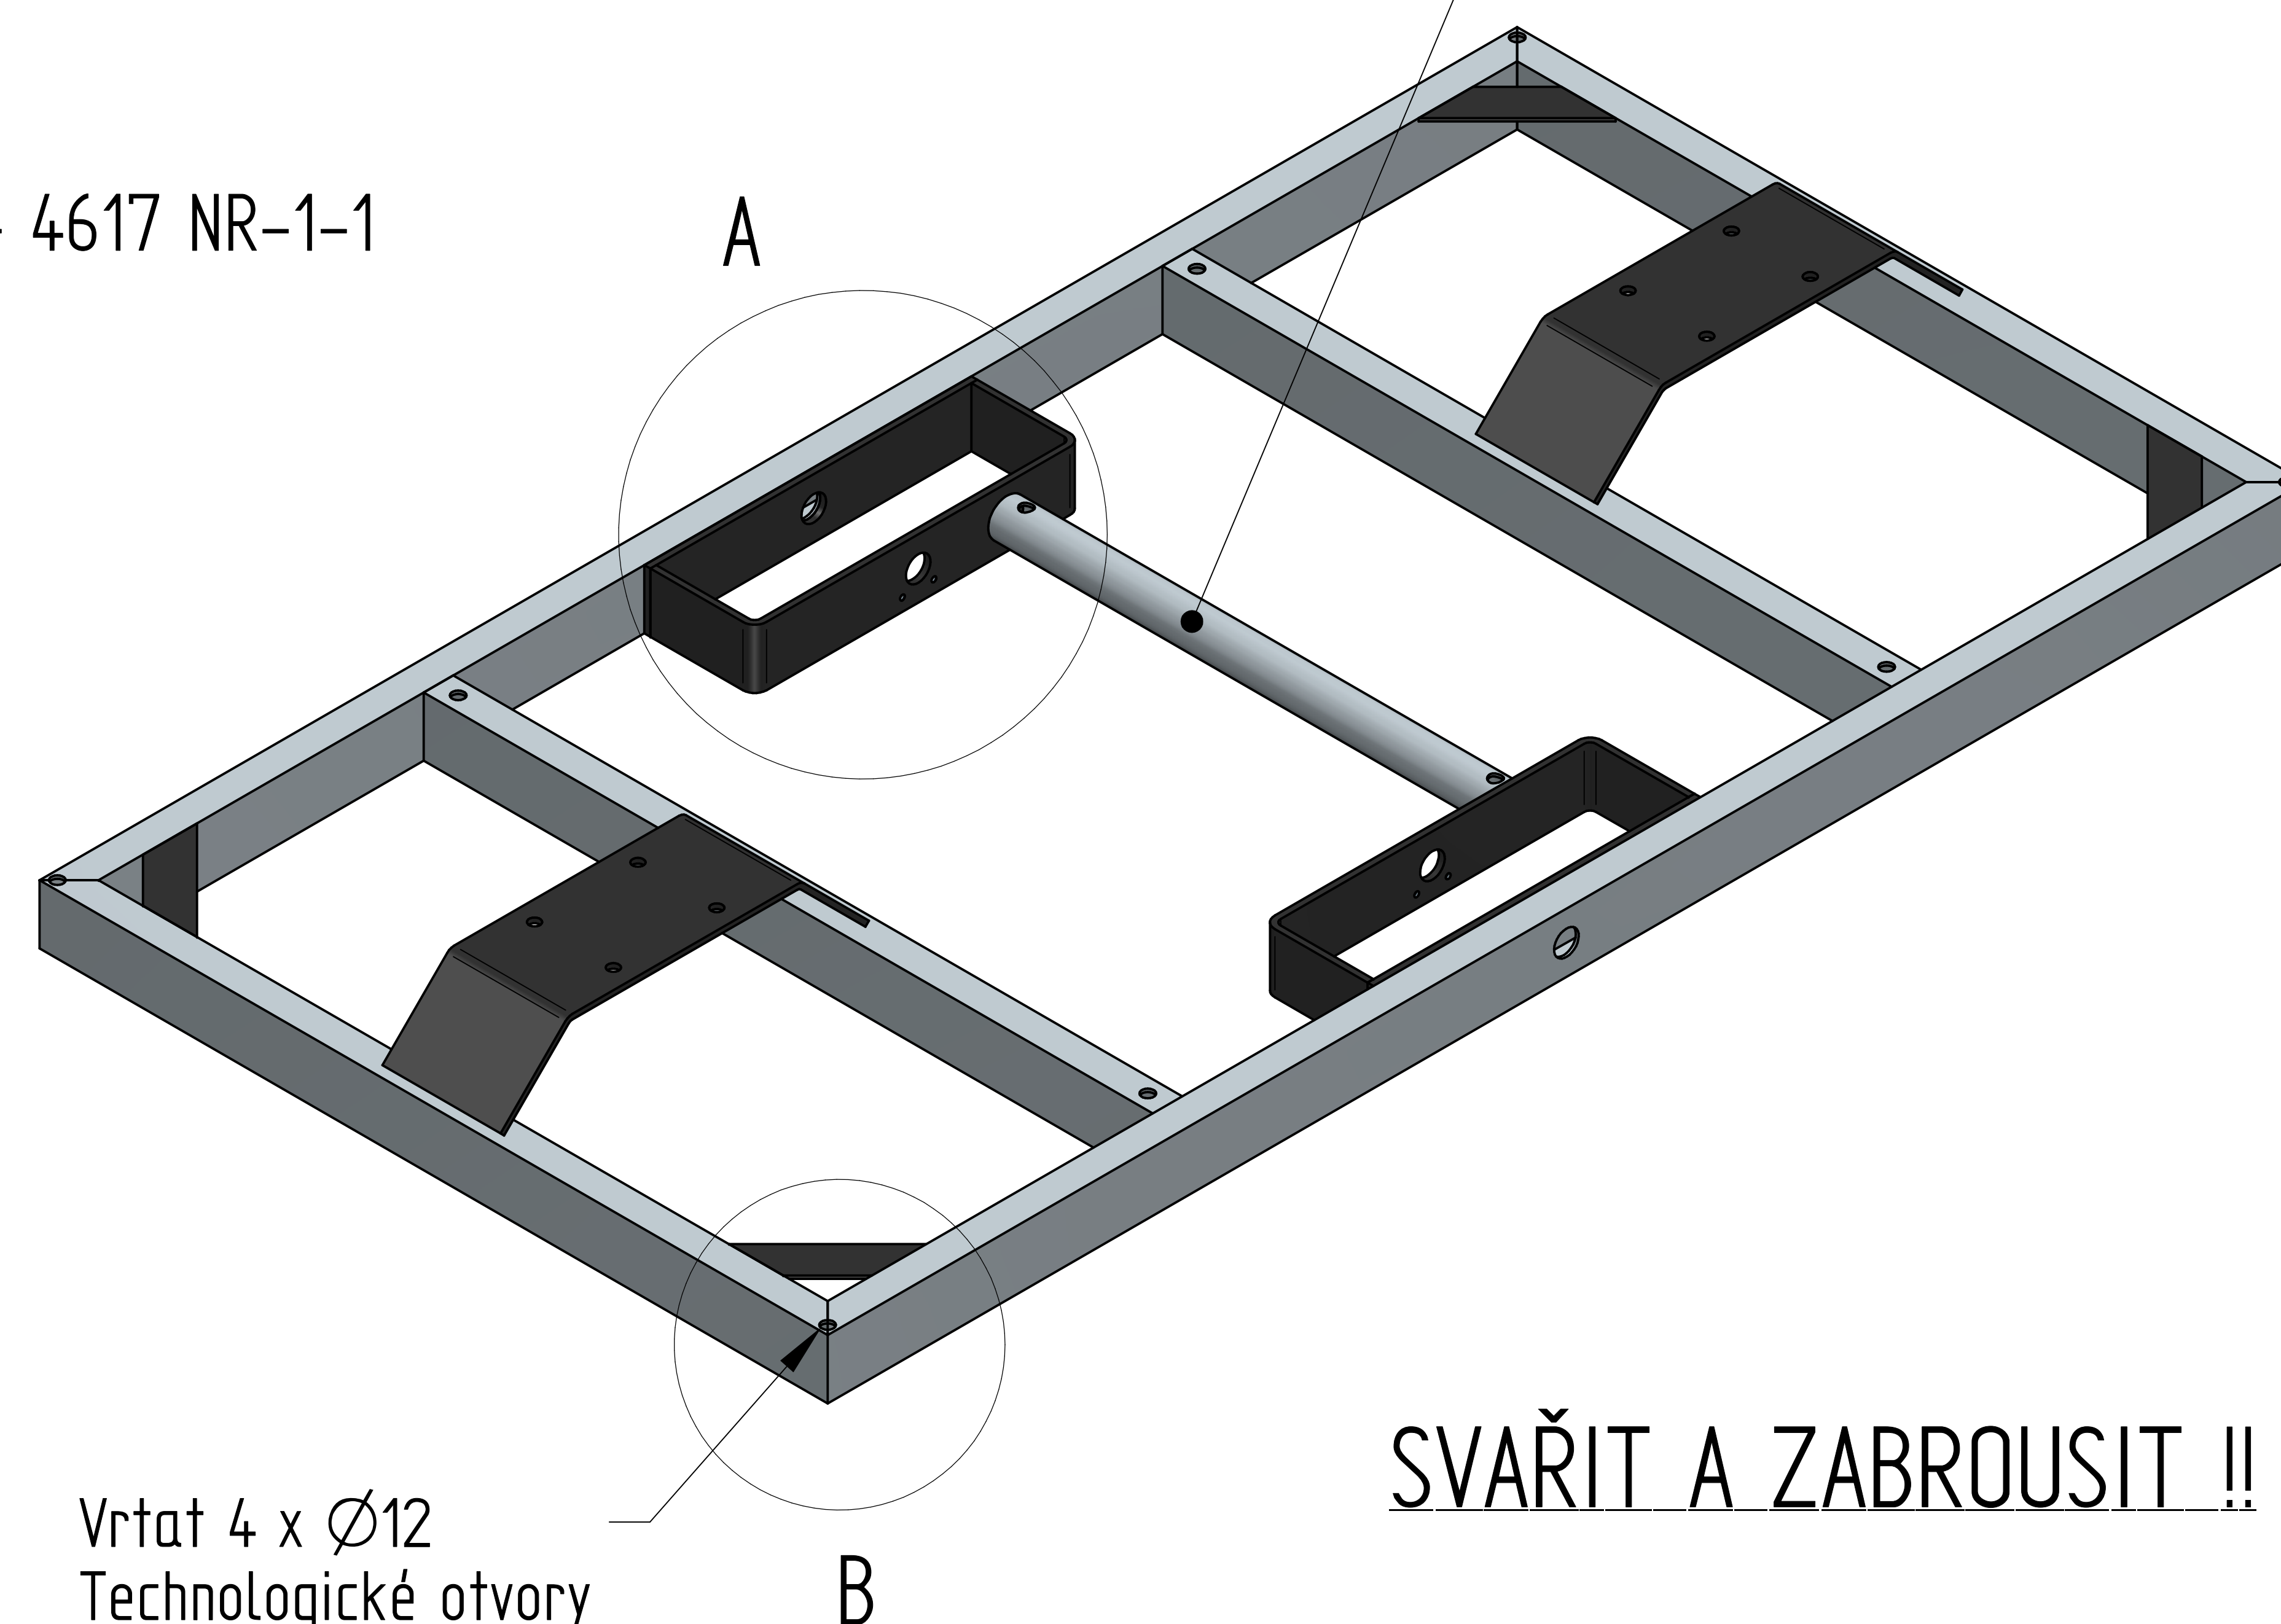

Vrtat 4 x Ø12
Technologické otvory

PŘÍČNÍK - profil 60x30x3 - 800mm
2 ks - oba konce 45°

SVAŘIT A ZABROUSIT !!

Regálový vůz - nová přežahová pec
Nová Role

PODVOZEK
4617 NR-1